


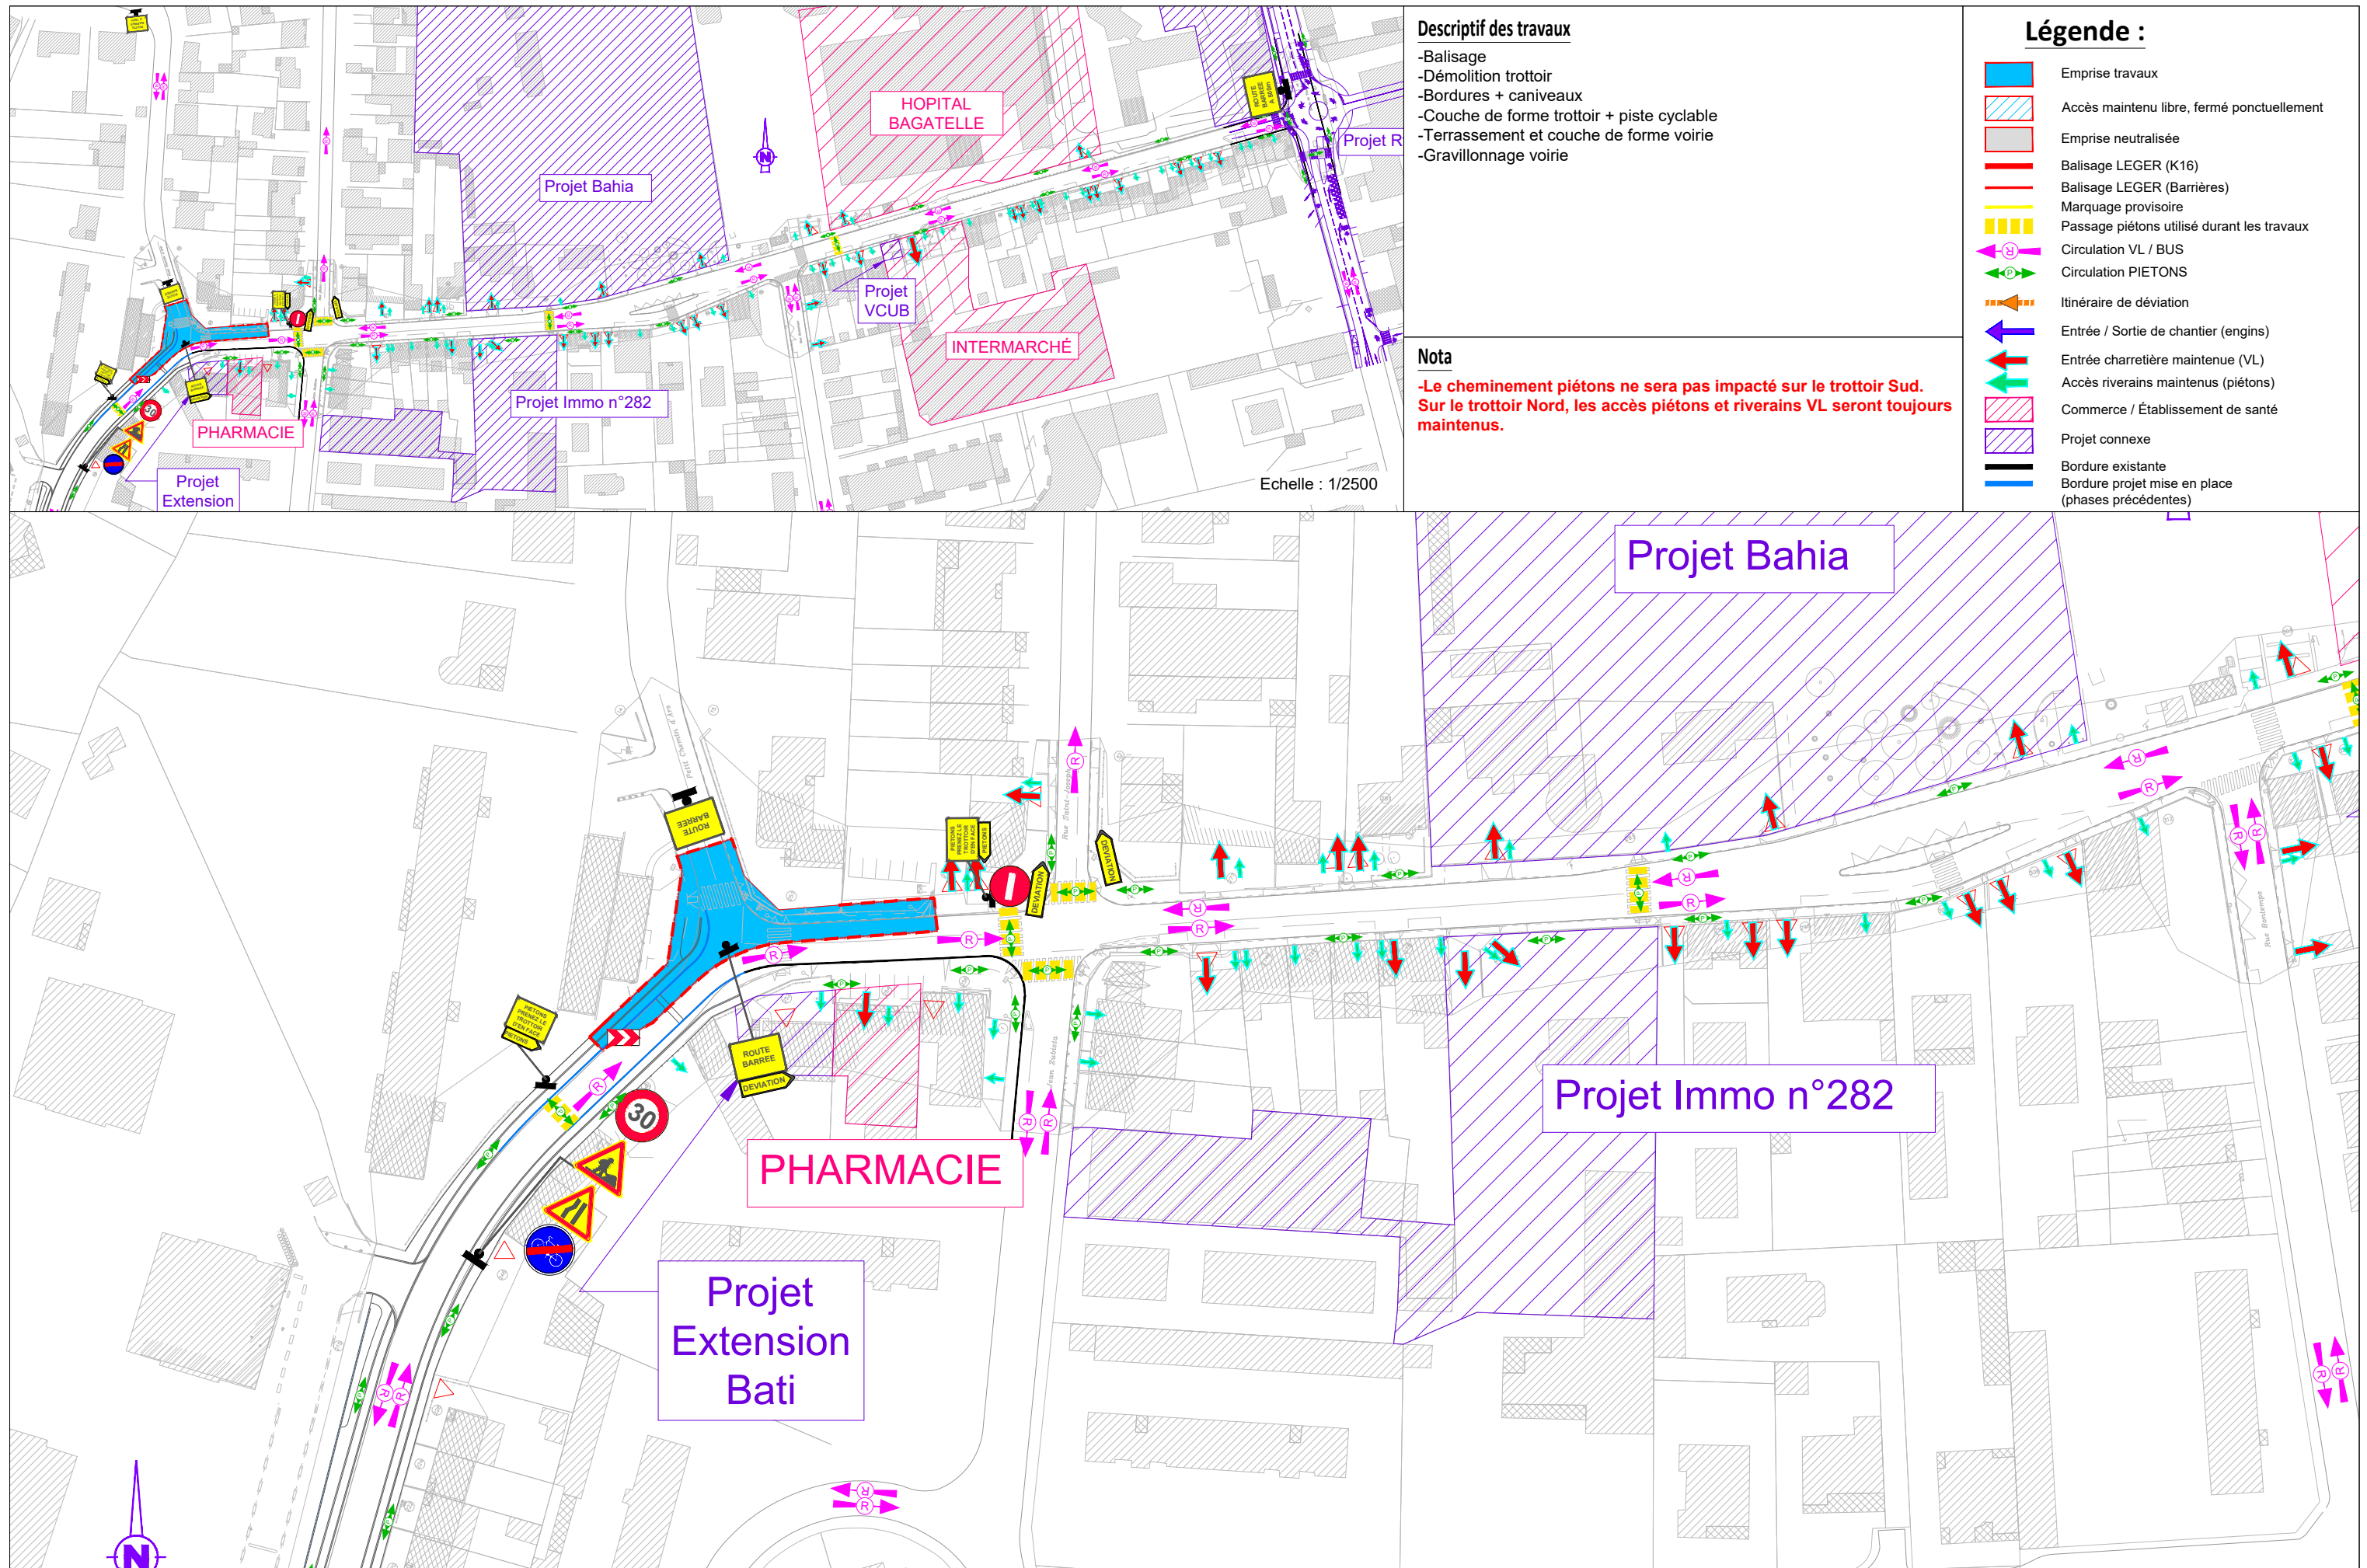

SEQ1 : T01

PHASE 1


Durée : 3.5 semaines

Dates : 03/11/2025 - 26/11/2025

Format : A3
Echelle : 1/1000


Phasage Séquence 1 : T01

Page 2/17

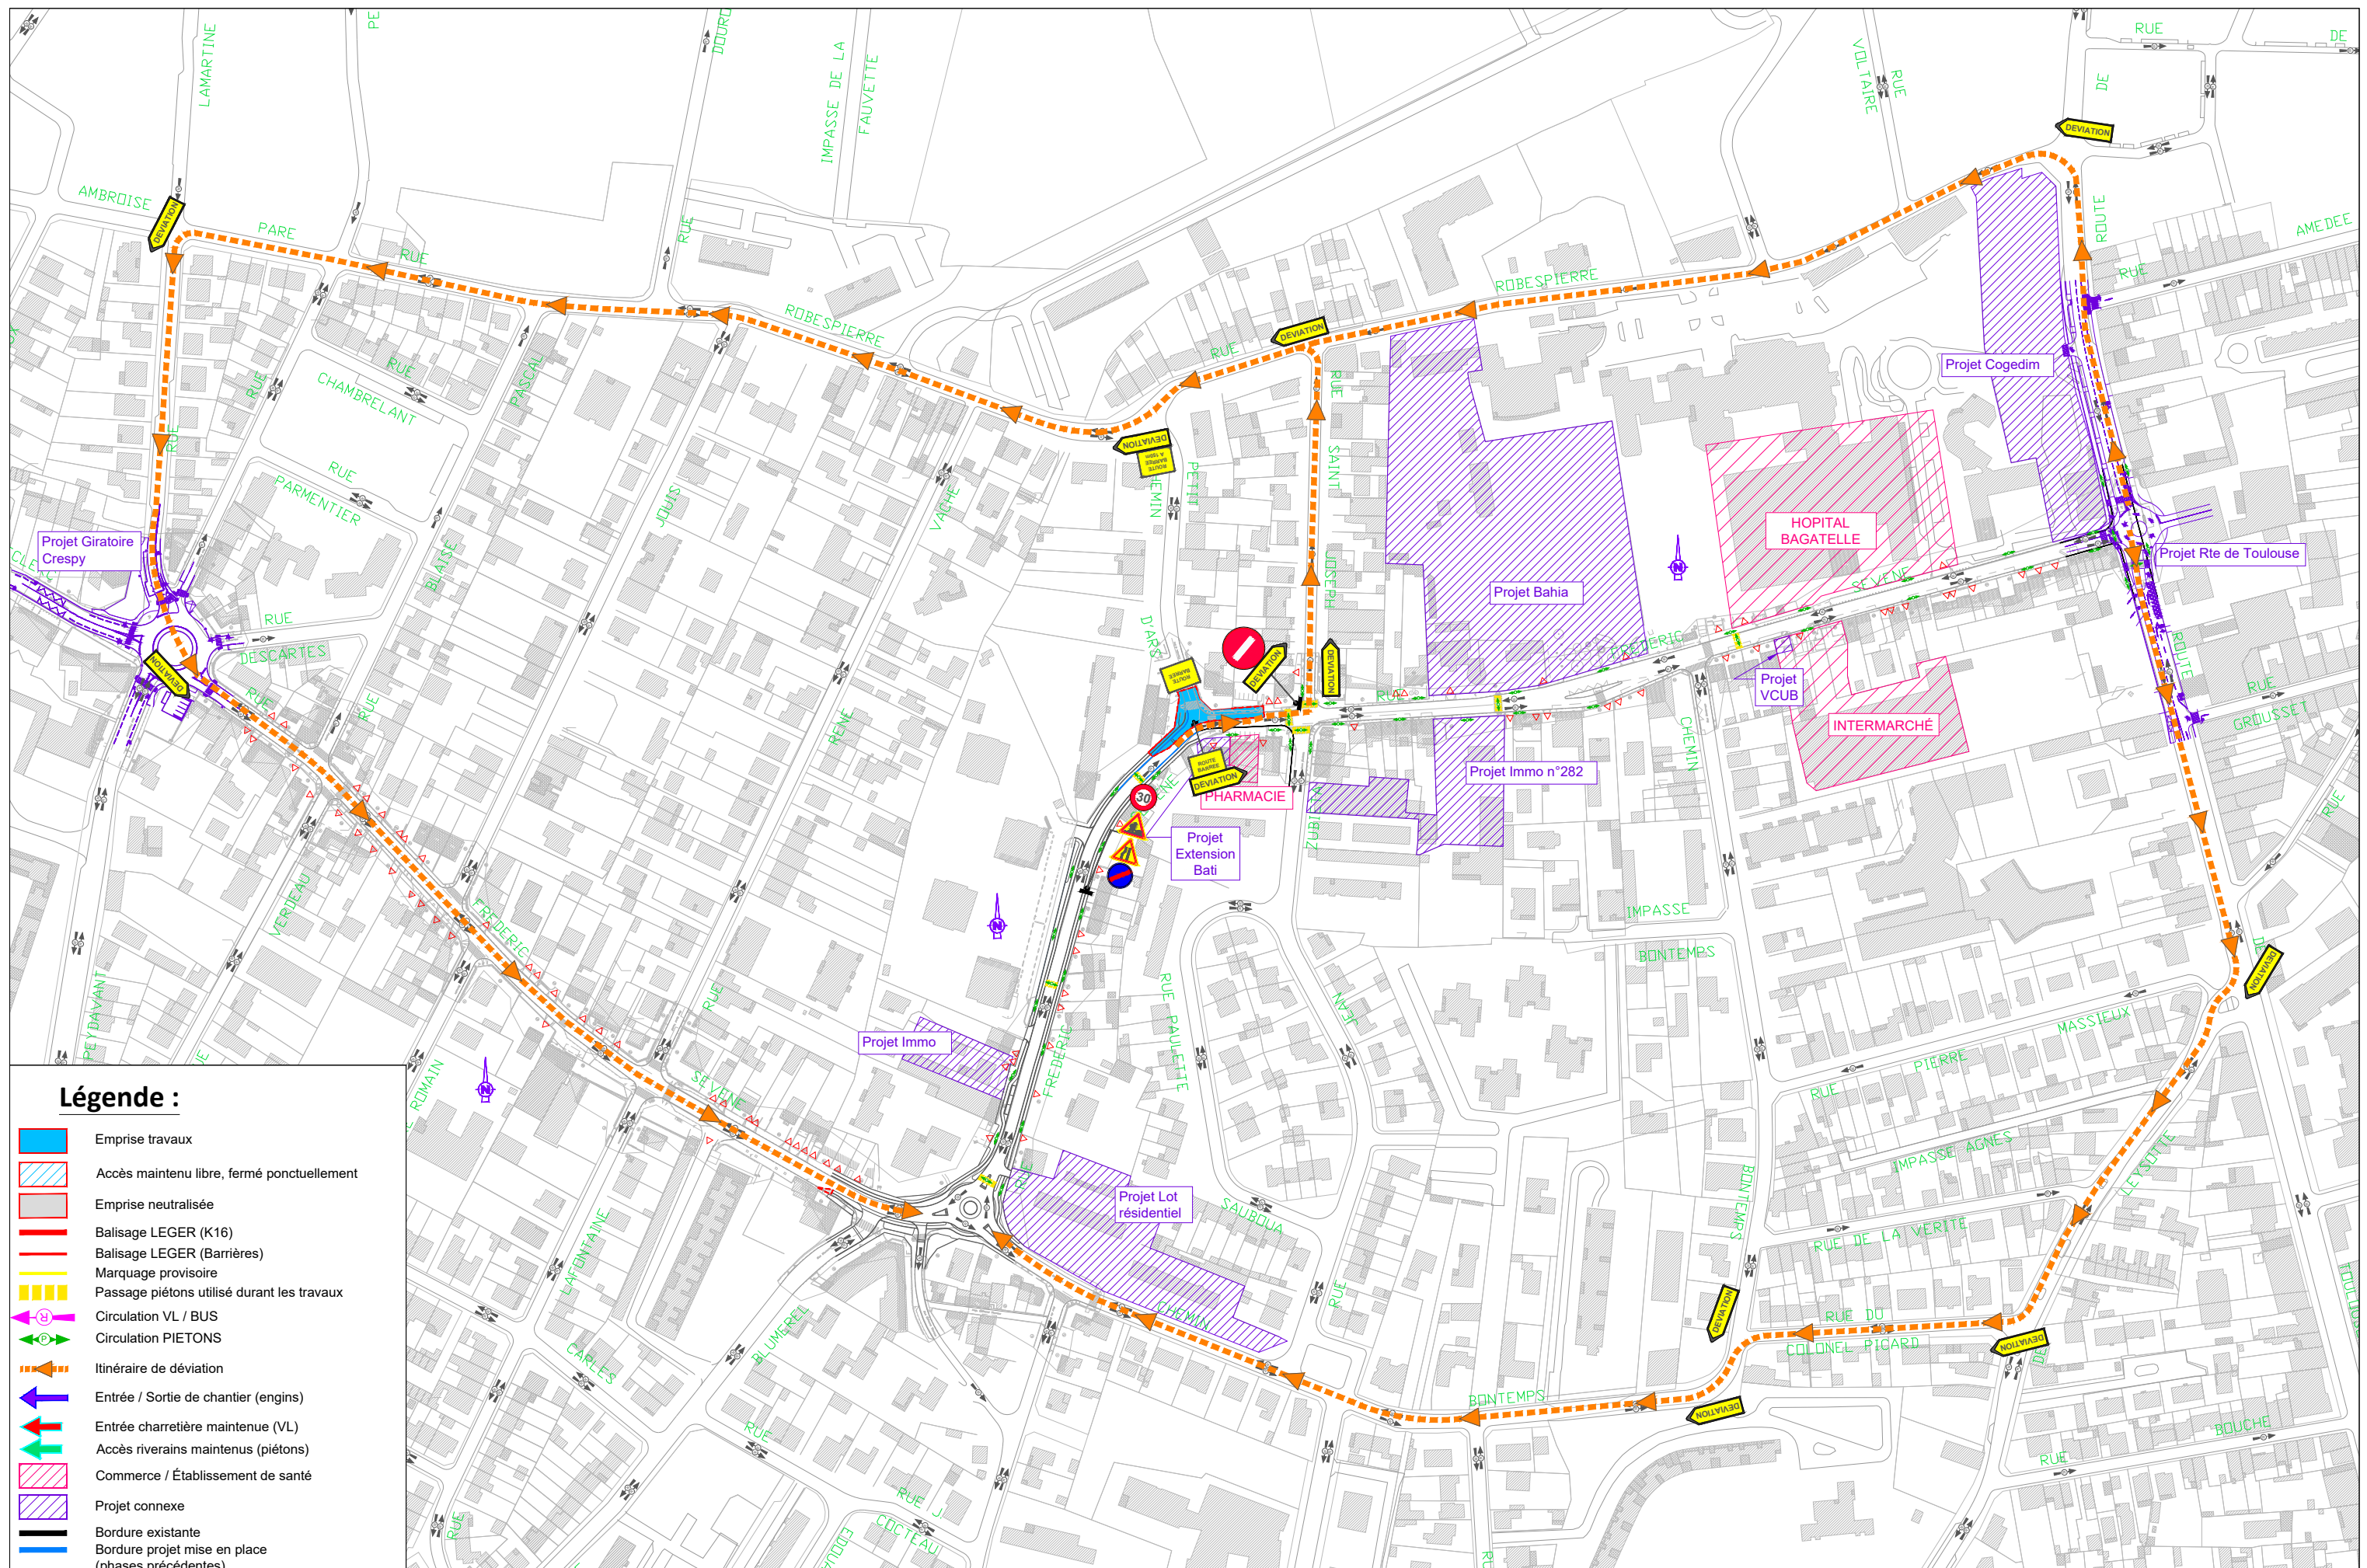

Légende :

- Emprise travaux
- Accès maintenu libre, fermé ponctuellement
- Emprise neutralisée
- Balisage LEGER (K16)
- Balisage LEGER (Barrières)
- Marquage provisoire
- Passage piétons utilisé durant les travaux
- Circulation VL / BUS
- Circulation PIÉTONS
- Itinéraire de déviation
- Entrée / Sortie de chantier (engins)
- Entrée charretière maintenue (VL)
- Accès riverains maintenus (piétons)
- Commerce / Établissement de santé
- Projet connexe
- Bordure existante
- Bordure projet mise en place (phases précédentes)

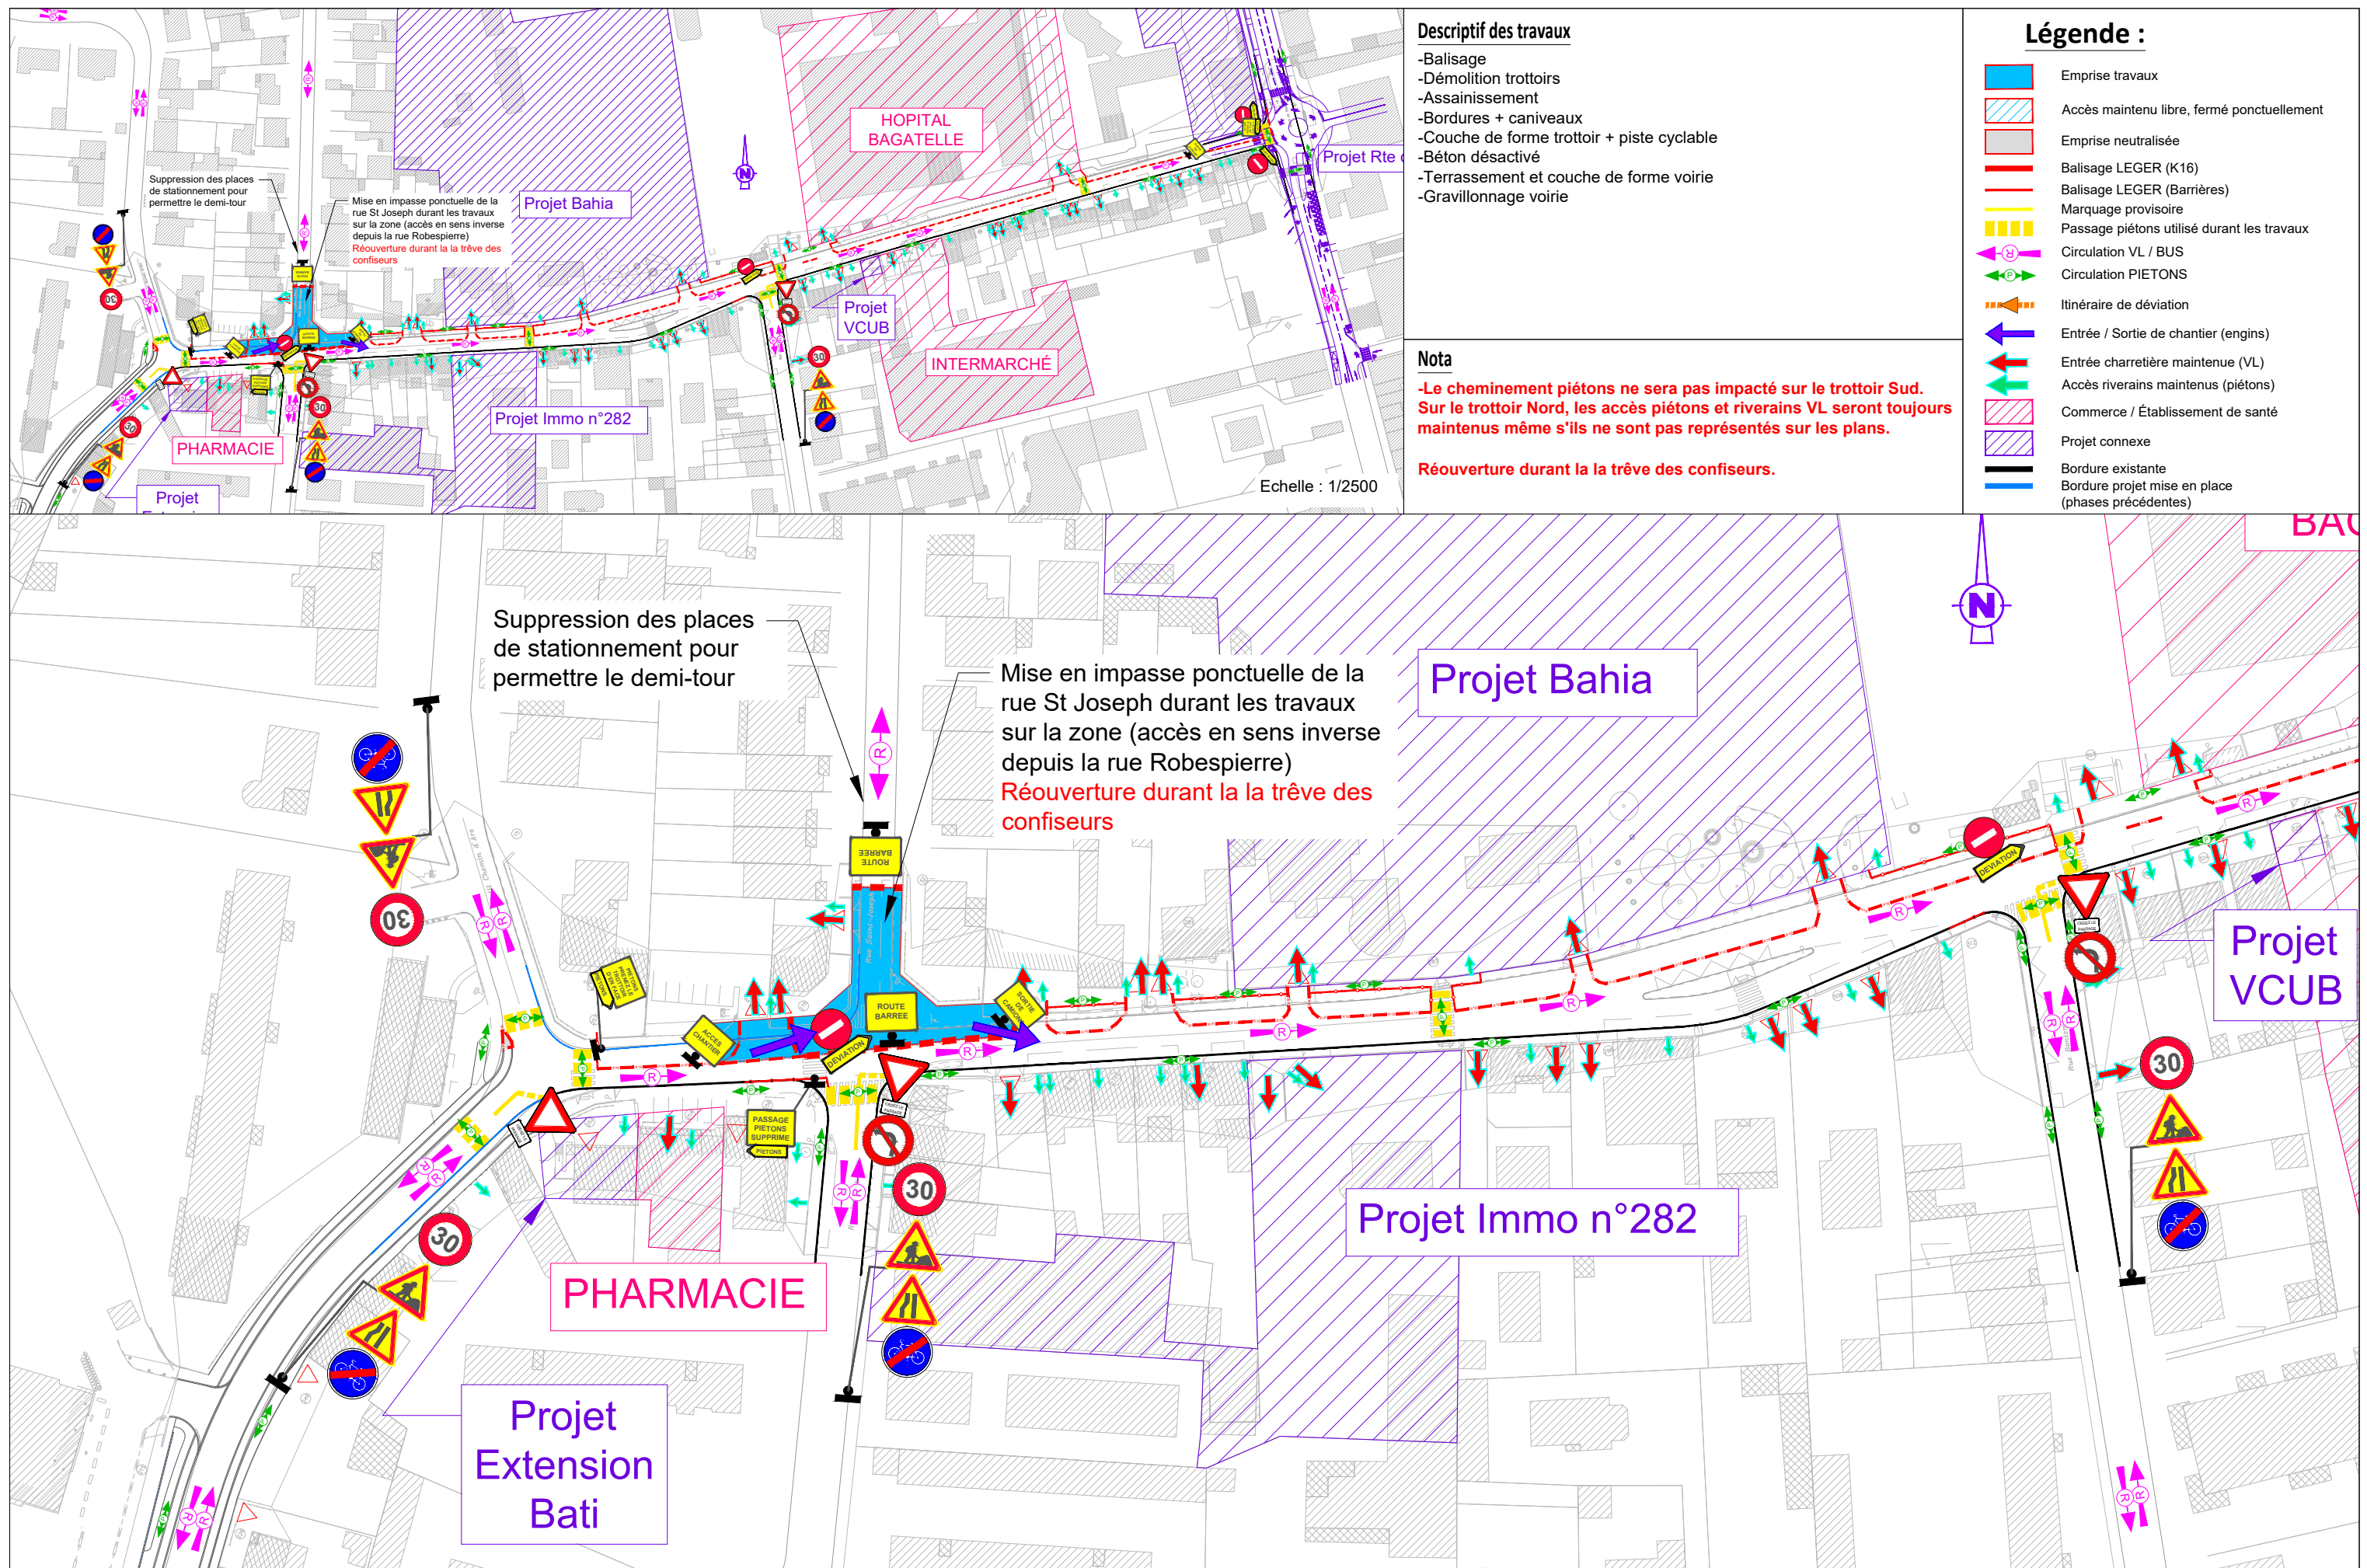

SEQ1 : T01

PHASE 2


Durée : 7 semaines

Dates : 27/11/2025 - 16/01/2026

Format : A3
Echelle : 1/1000

Phasage Séquence 1 : T01

Page 4 / 17

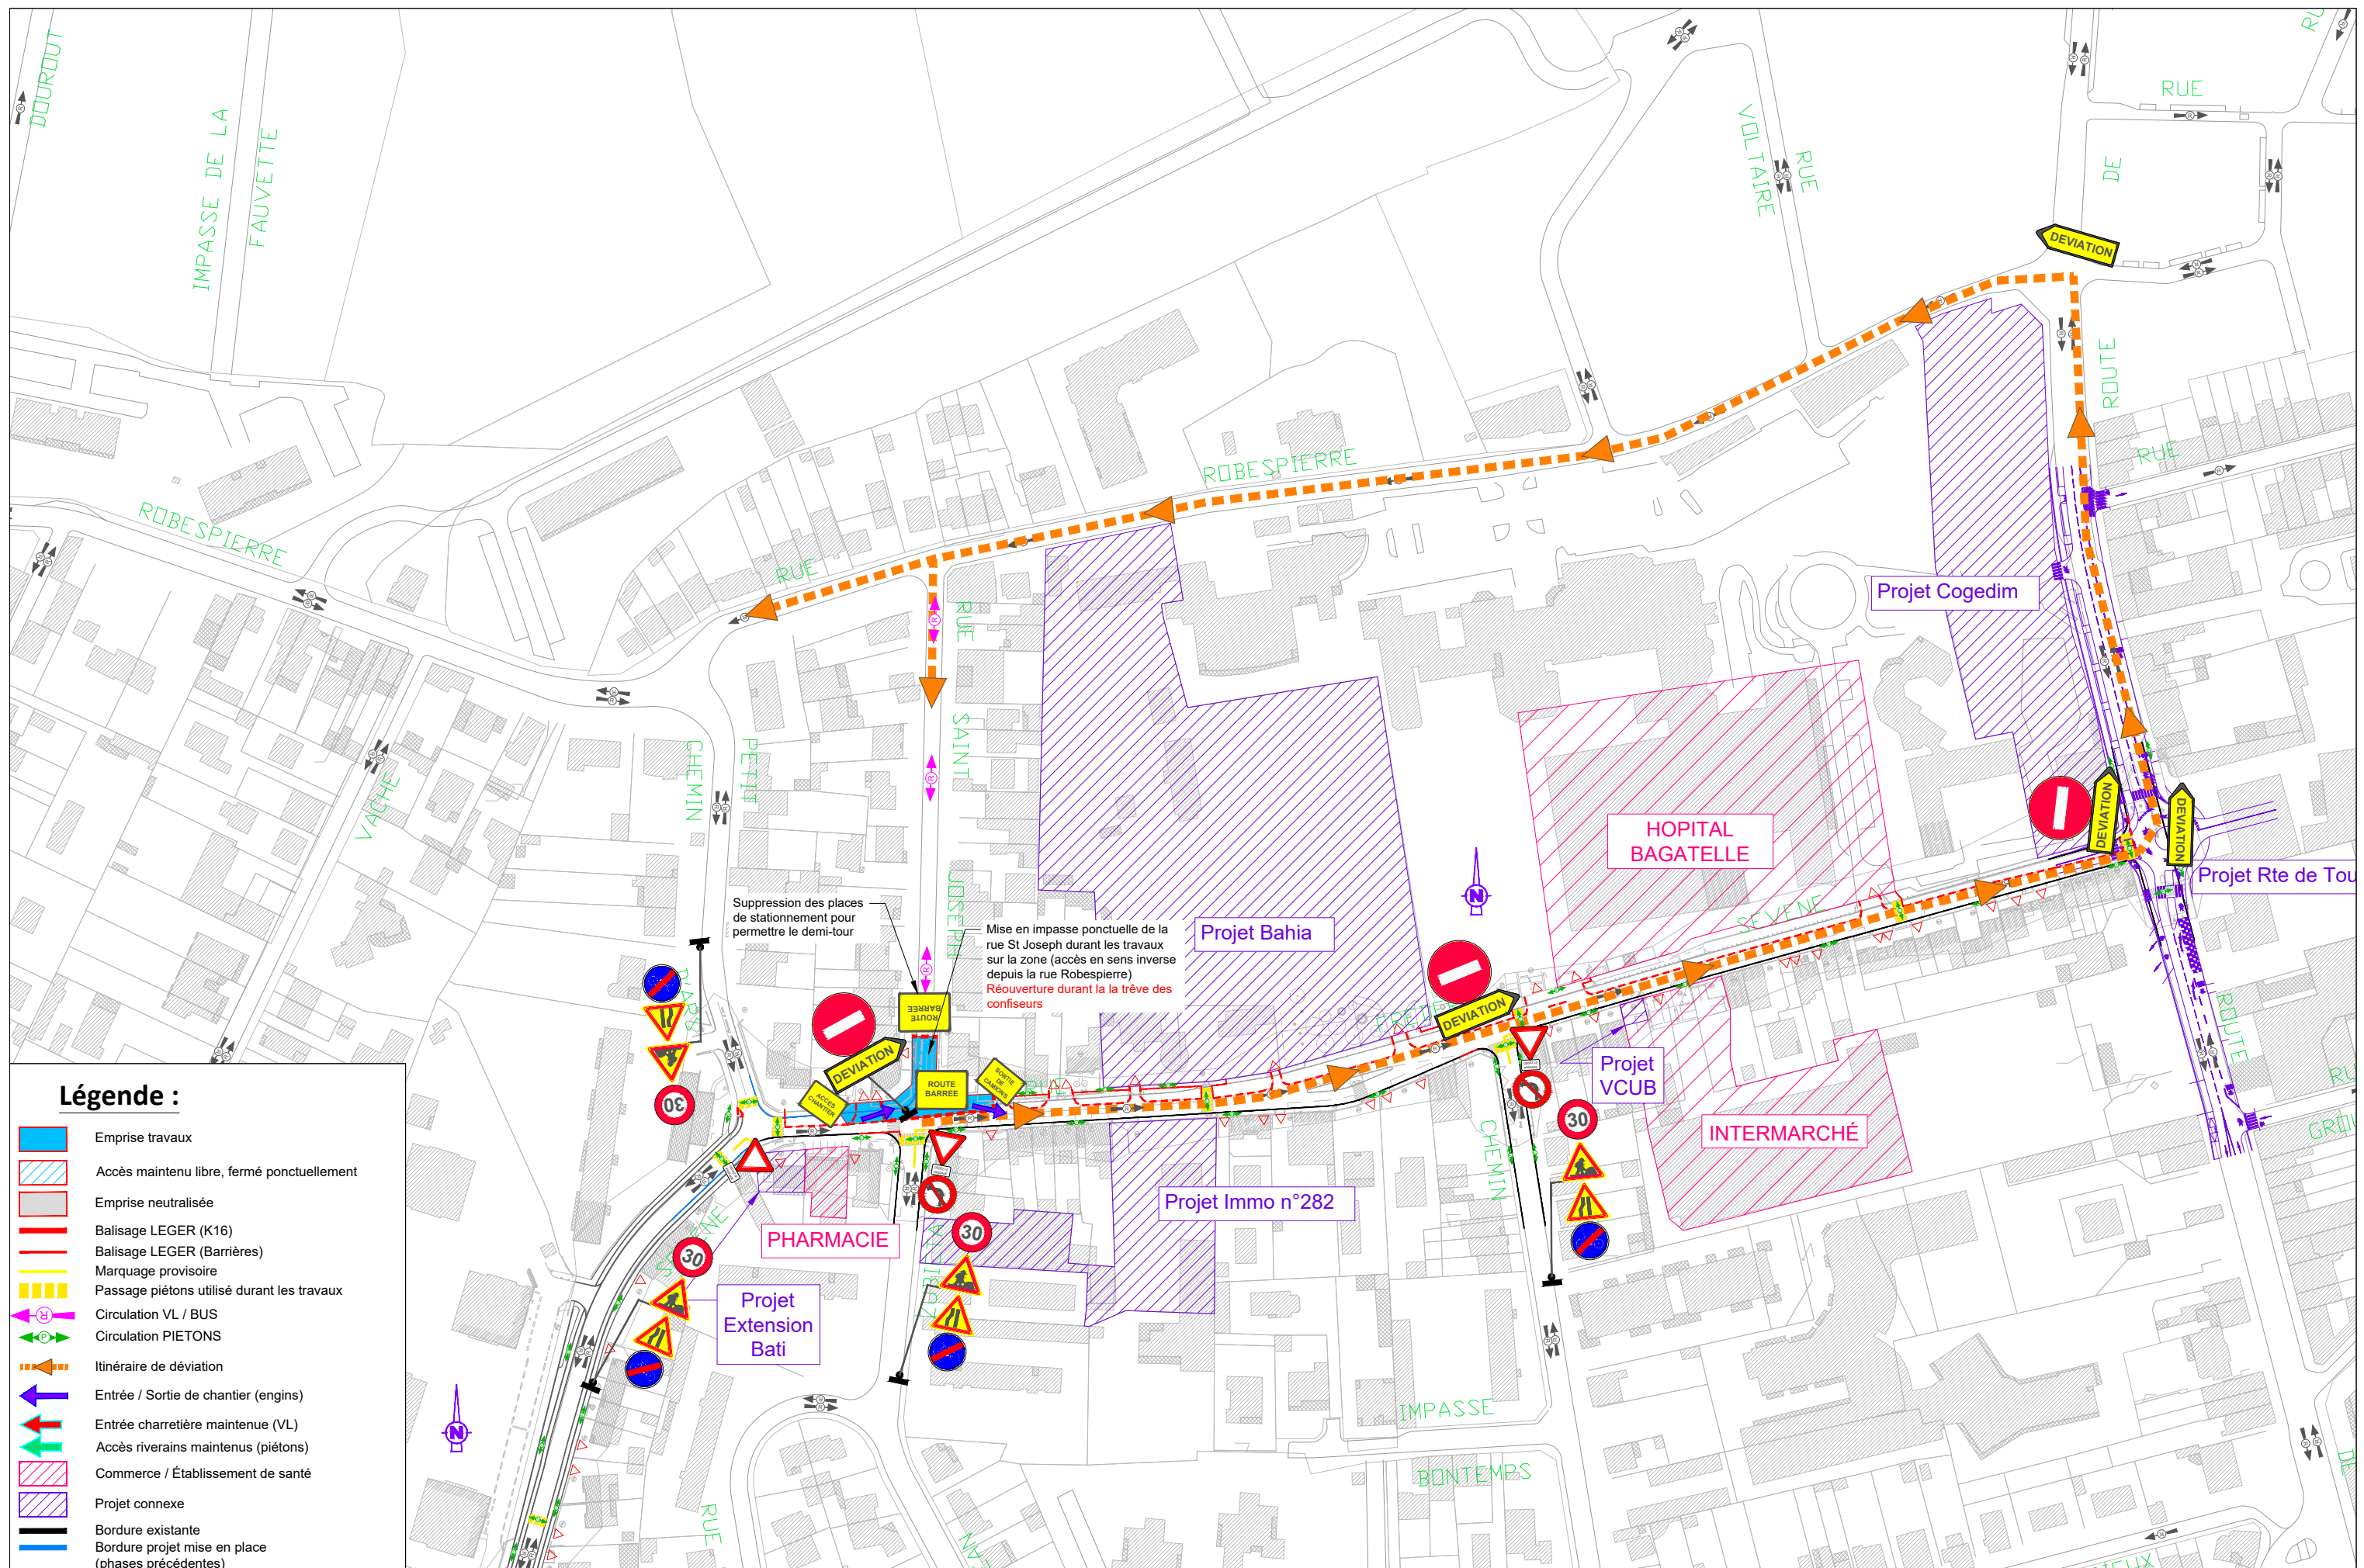

Légende :

- Emprise travaux
- Accès maintenu libre, fermé ponctuellement
- Emprise neutralisée
- Balisage LEGER (K16)
- Balisage LEGER (Barrières)
- Marquage provisoire
- Passage piétons utilisé durant les travaux
- Circulation VL / BUS
- Circulation PIETONS
- Itinéraire de déviation
- Entrée / Sortie de chantier (engins)
- Entrée charretière maintenue (VL)
- Accès riverains maintenus (piétons)
- Commerce / Établissement de santé
- Projet connexe
- Bordure existante
- Bordure projet mise en place (phases précédentes)

SEQ1 : T01

Déviation PH2


Durée : 7 semaines

Dates : 27/11/2025 - 16/01/2026

Format : A3
Echelle : 1/2000

Phasage Séquence 1 : T01

Page 5/17

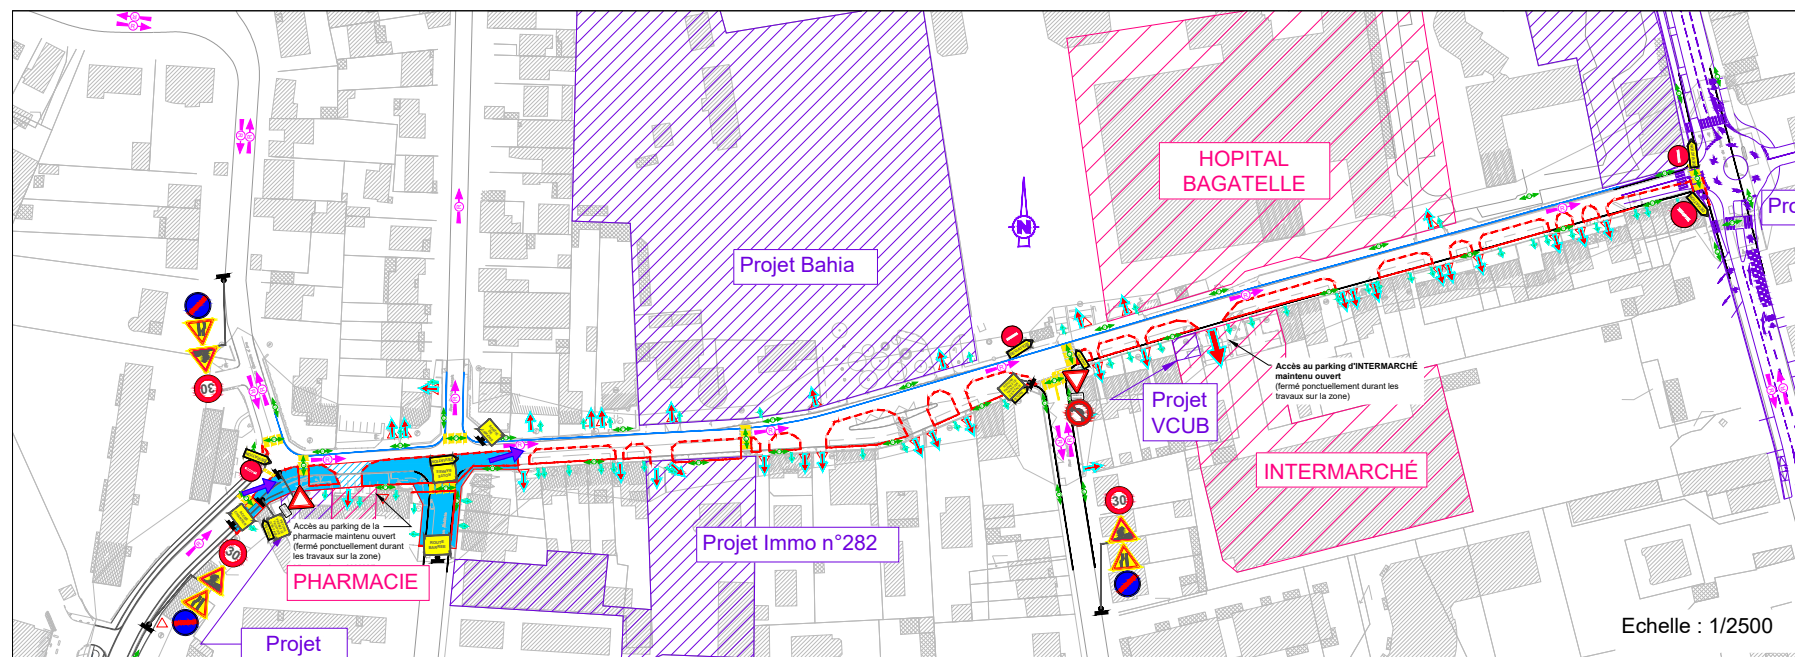


- Descriptif des travaux**
- Balisage
 - Démolition trottoir
 - Assainissement
 - Bordures + caniveaux
 - Couche de forme trottoir + piste cyclable
 - Béton désactivé + dalles engazonnées
 - Terrassement et couche de forme voirie

Nota

-Le cheminement piétons ne sera pas impacté sur le trottoir Nord.
Sur le trottoir Sud, les accès piétons et riverains VL seront toujours maintenus.


- Légende :**
- Emprise travaux
 - Accès maintenu libre, fermé ponctuellement
 - Emprise neutralisée
 - Balisage LEGER (K16)
 - Balisage LEGER (Barrières)
 - Marquage provisoire
 - Passage piétons utilisé durant les travaux
 - Circulation VL / BUS
 - Circulation PIÉTONS
 - Itinéraire de déviation
 - Entrée / Sortie de chantier (engins)
 - Entrée charretière maintenue (VL)
 - Accès riverains maintenus (piétons)
 - Commerce / Établissement de santé
 - Projet connexe
 - Bordure existante
 - Bordure projet mise en place (phases précédentes)

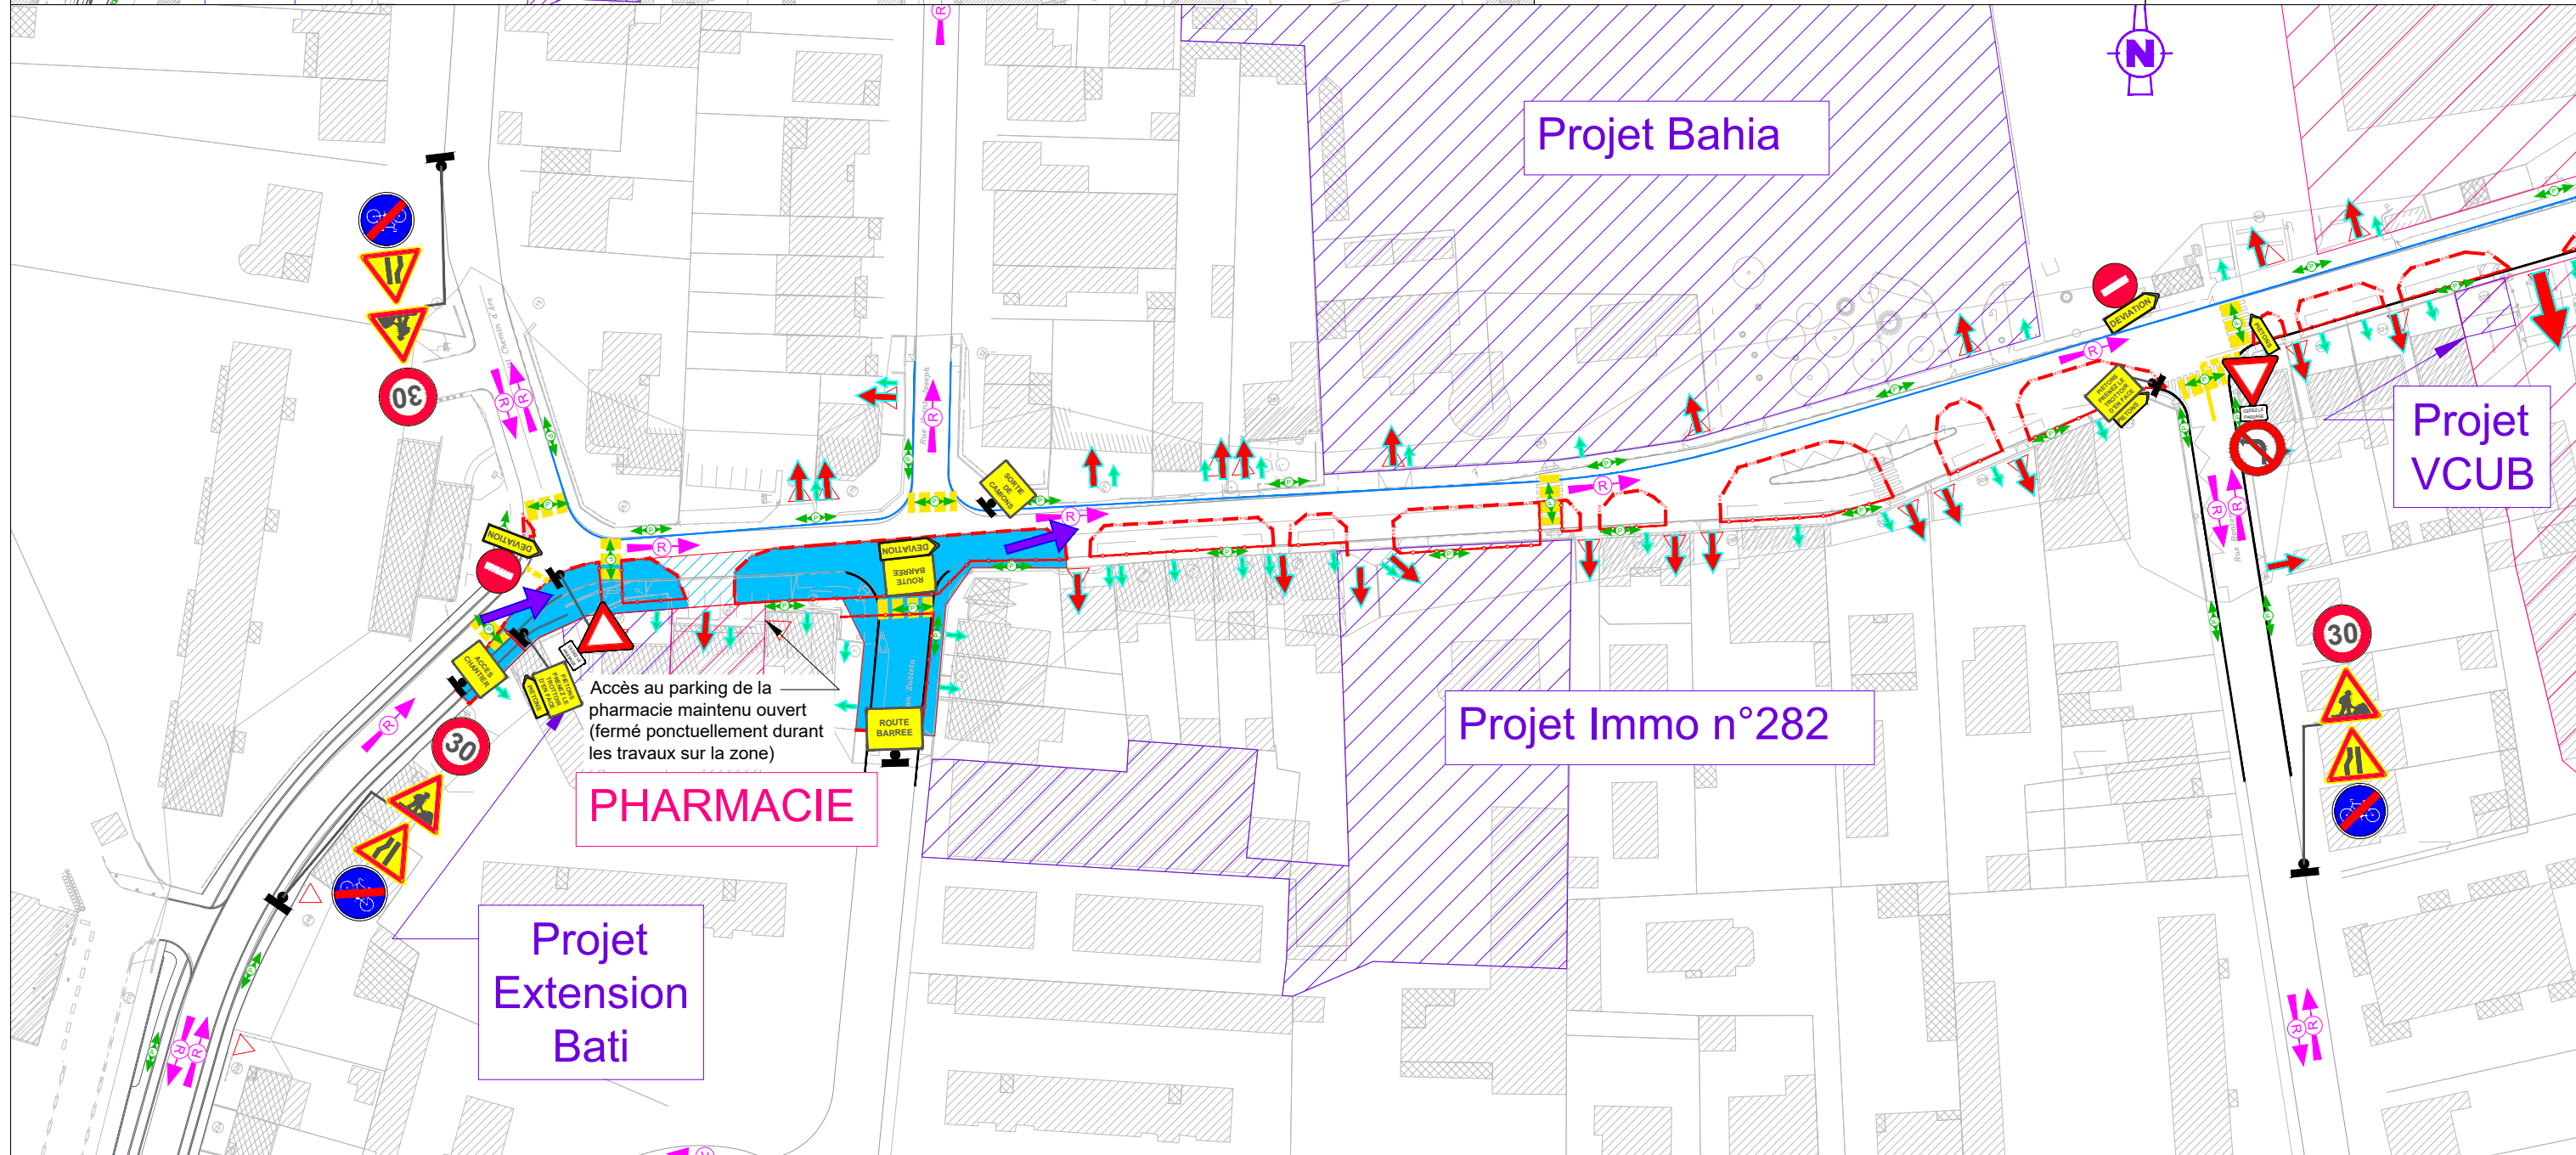

SEQ1 : T01

PHASE 3

Durée : 5 semaines
Dates : 17/01/2026 - 20/02/2026

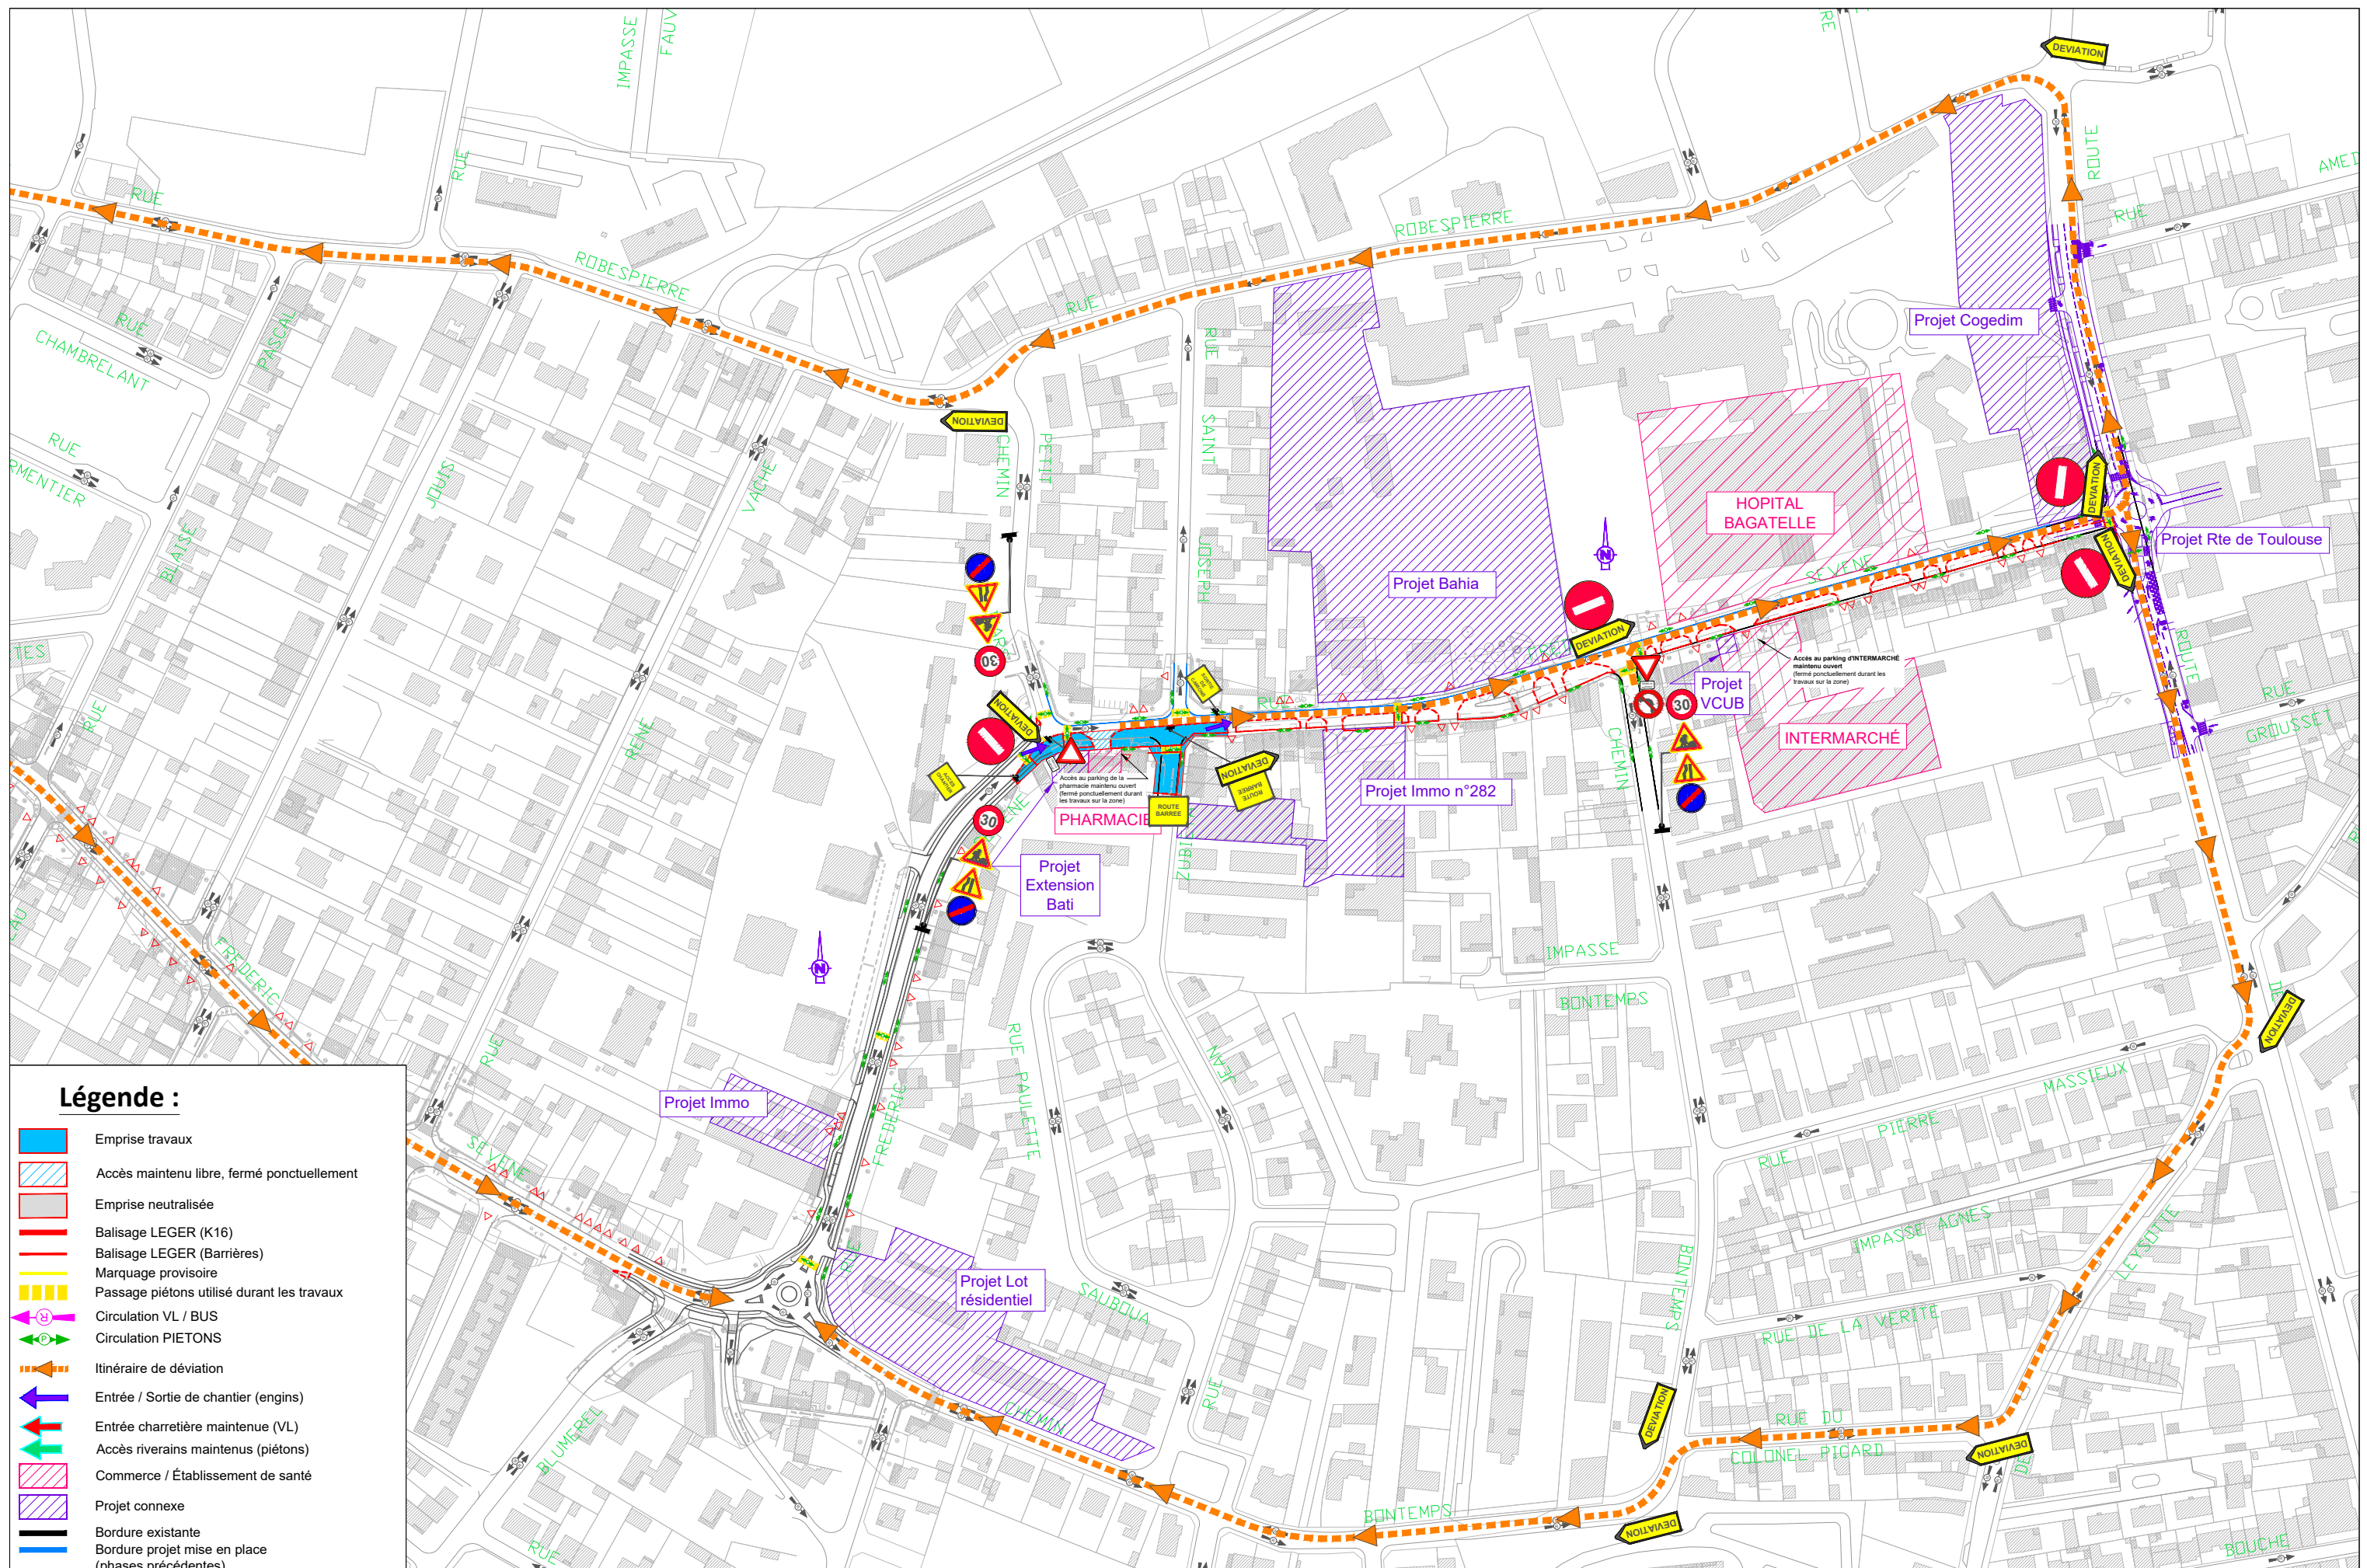

SEQ1 : T01

Déviation PH3

Durée : 5 semaines

Dates : 17/01/2026 - 20/02/2026

Format : A3
Echelle : SE

Phasage Séquence 1 : T01

Page 7/17