

Descriptif des travaux

- Balisage
- Réalisation des travaux d'ASSAINISSEMENT


Phase 4.1:
Création de regards en axe de voirie depuis la voie Nord.
Chantier d'assainissement glissant : on libère les zones à l'avancement

Nota

Légende :

- Emprise travaux
- Accès maintenu libre, fermé ponctuellement
- Emprise neutralisée
- Balisage LEGER (K16)
- Balisage LEGER (Barrières)
- Porte SALOON
- Passage piétons utilisé durant les travaux
- Circulation VL / BUS
- Circulation PIETONS
- Itinéraire de déviation
- Entrée / Sortie de chantier (engins)
- Entrée charretière maintenue (VL)
- Accès riverains maintenus (piétons)
- Commerce / Établissement de santé
- Projet connexe
- Bordure existante
- Bordure projet mise en place (phases précédentes)

Echelle : 1/2500

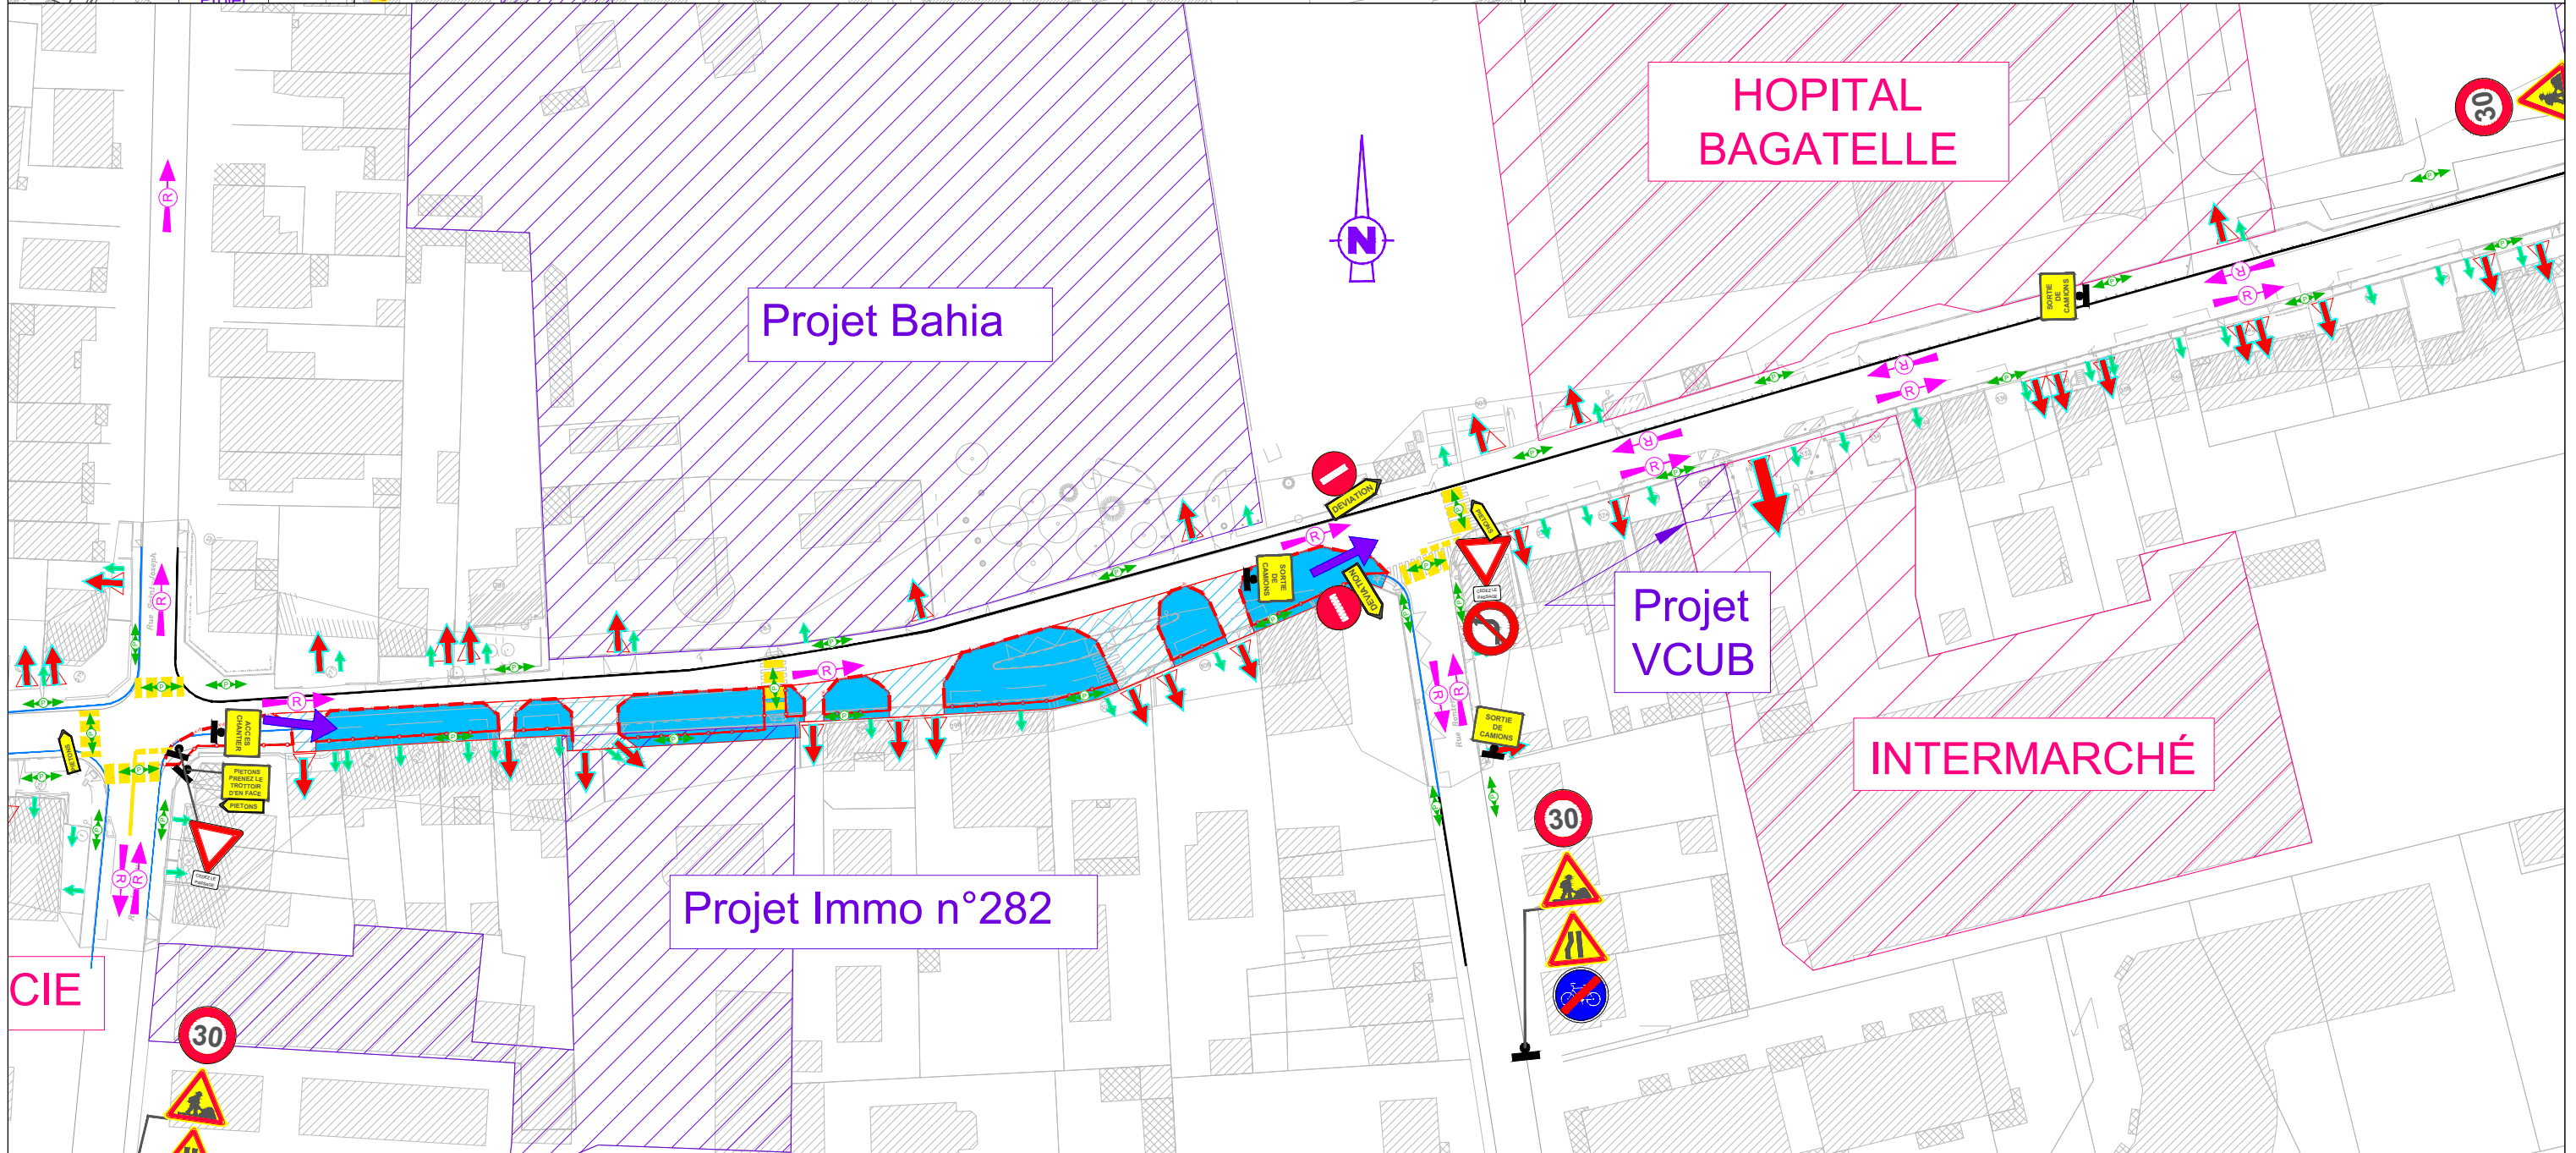


SEQ1 : T01

PHASE 4








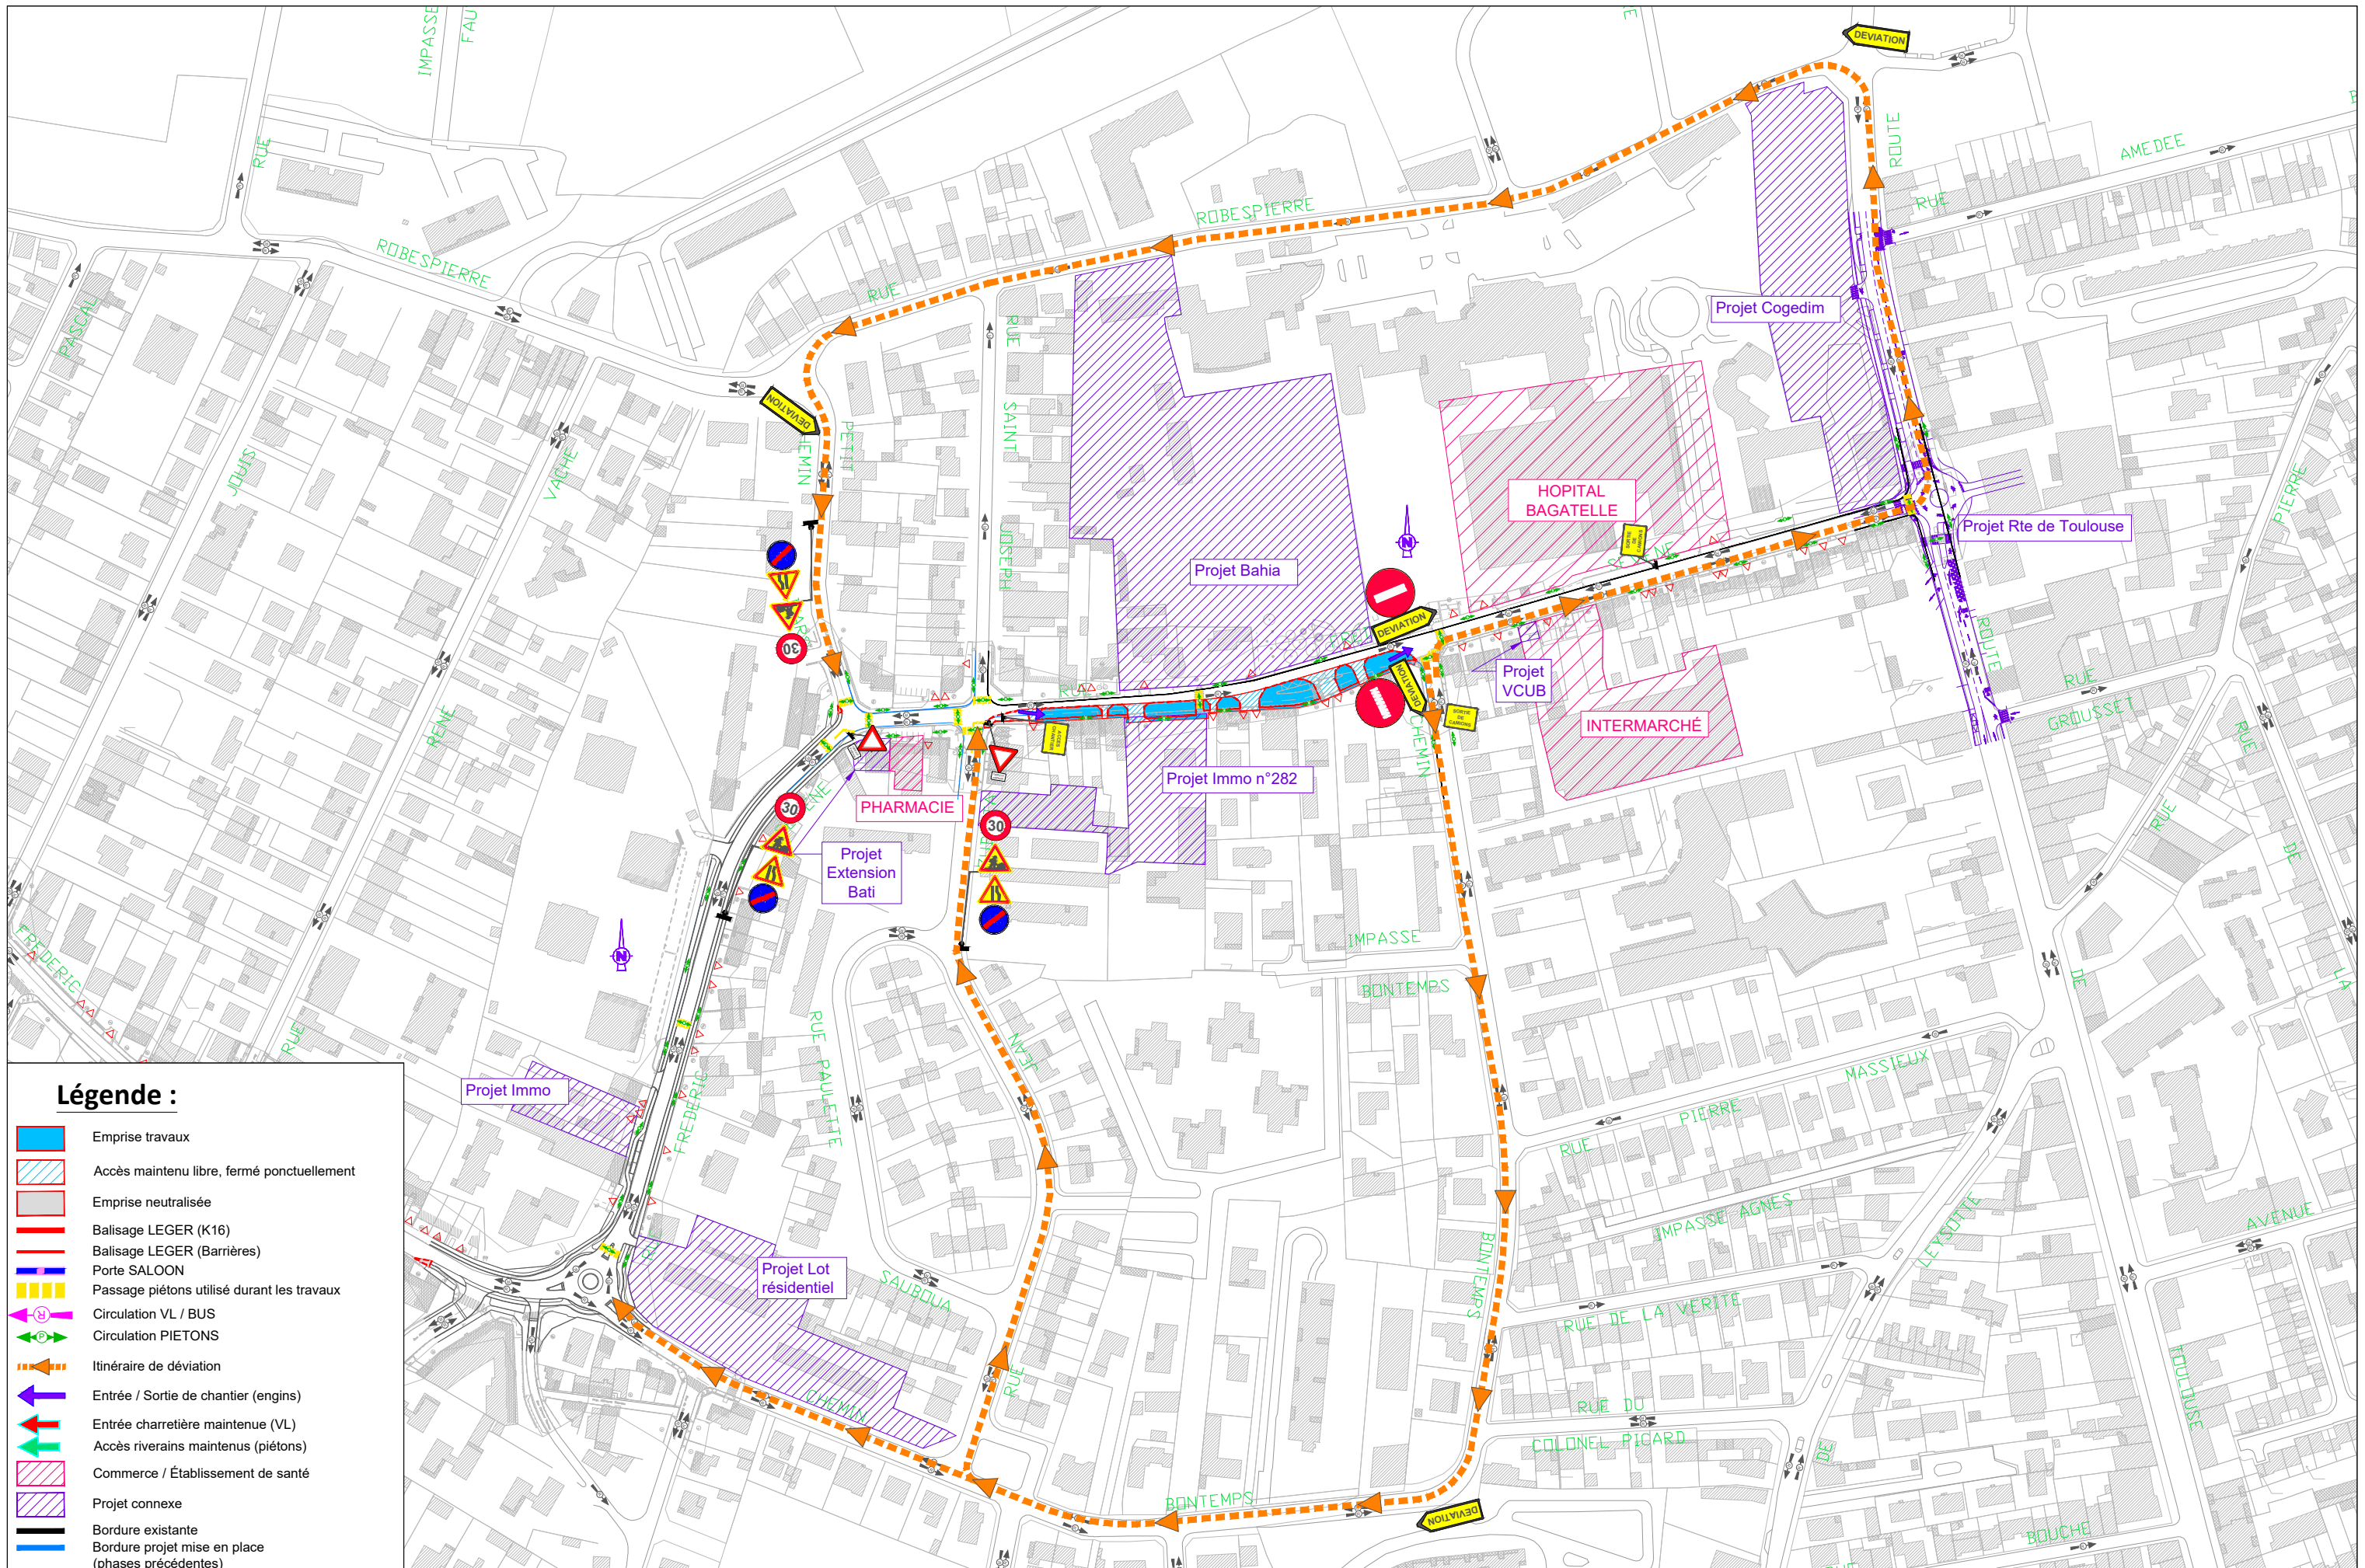





 



Durée : 2 semaines

Dates : 20/03/2026 - 03/04/2026

Format : A3
Echelle : 1/1000



Légende :

-  Emprise travaux
-  Accès maintenu libre, fermé ponctuellement
-  Emprise neutralisée
-  Balisage LEGER (K16)
-  Balisage LEGER (Barrières)
-  Porte SALOON
-  Passage piétons utilisé durant les travaux
-  Circulation VL / BUS
-  Circulation PIÉTONS
-  Itinéraire de déviation
-  Entrée / Sortie de chantier (engins)
-  Entrée charretière maintenue (VL)
-  Accès riverains maintenus (piétons)
-  Commerce / Établissement de santé
-  Projet connexe
-  Bordure existante
-  Bordure projet mise en place (phases précédentes)

SEQ1 : T01

Déviation PH4


Durée : 2 semaines

Dates : 20/03/2026 - 03/04/2026

Format : A3
Echelle : SE

Phasage Séquence 1 : T01

Page 11 / 23

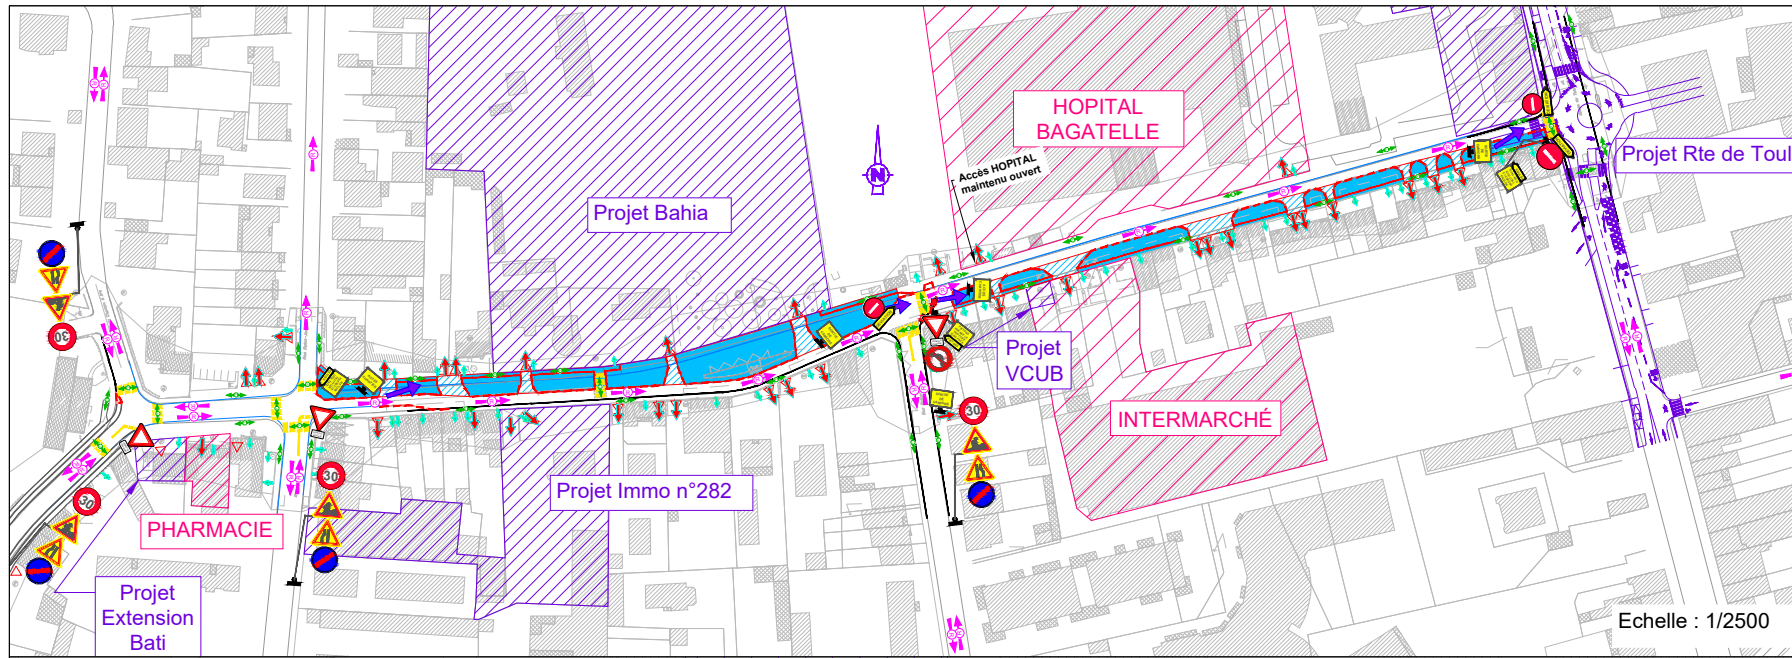

Descriptif des travaux


- Balisage
- Démolition trottoirs
- Assainissement
- Bordures trottoir béton
- Couche de forme trottoir
- Béton désactivé
- Réalisation Grave bitume

Nota

- Travaux de la rue Zubieta à la rue Bontemps au NORD
- Travaux de la rue Bontemps à la route de Toulouse au SUD

Légende :

- Emprise travaux
- Accès maintenu libre, fermé ponctuellement
- Emprise neutralisée
- Balisage LEGER (K16)
- Balisage LEGER (Barrières)
- Porte SALOON
- Passage piétons utilisé durant les travaux
- Circulation VL / BUS
- Circulation PIETONS
- Itinéraire de déviation
- Entrée / Sortie de chantier (engins)
- Entrée charretière maintenue (VL)
- Accès riverains maintenus (piétons)
- Commerce / Établissement de santé
- Projet connexe
- Bordure existante
- Bordure projet mise en place (phases précédentes)

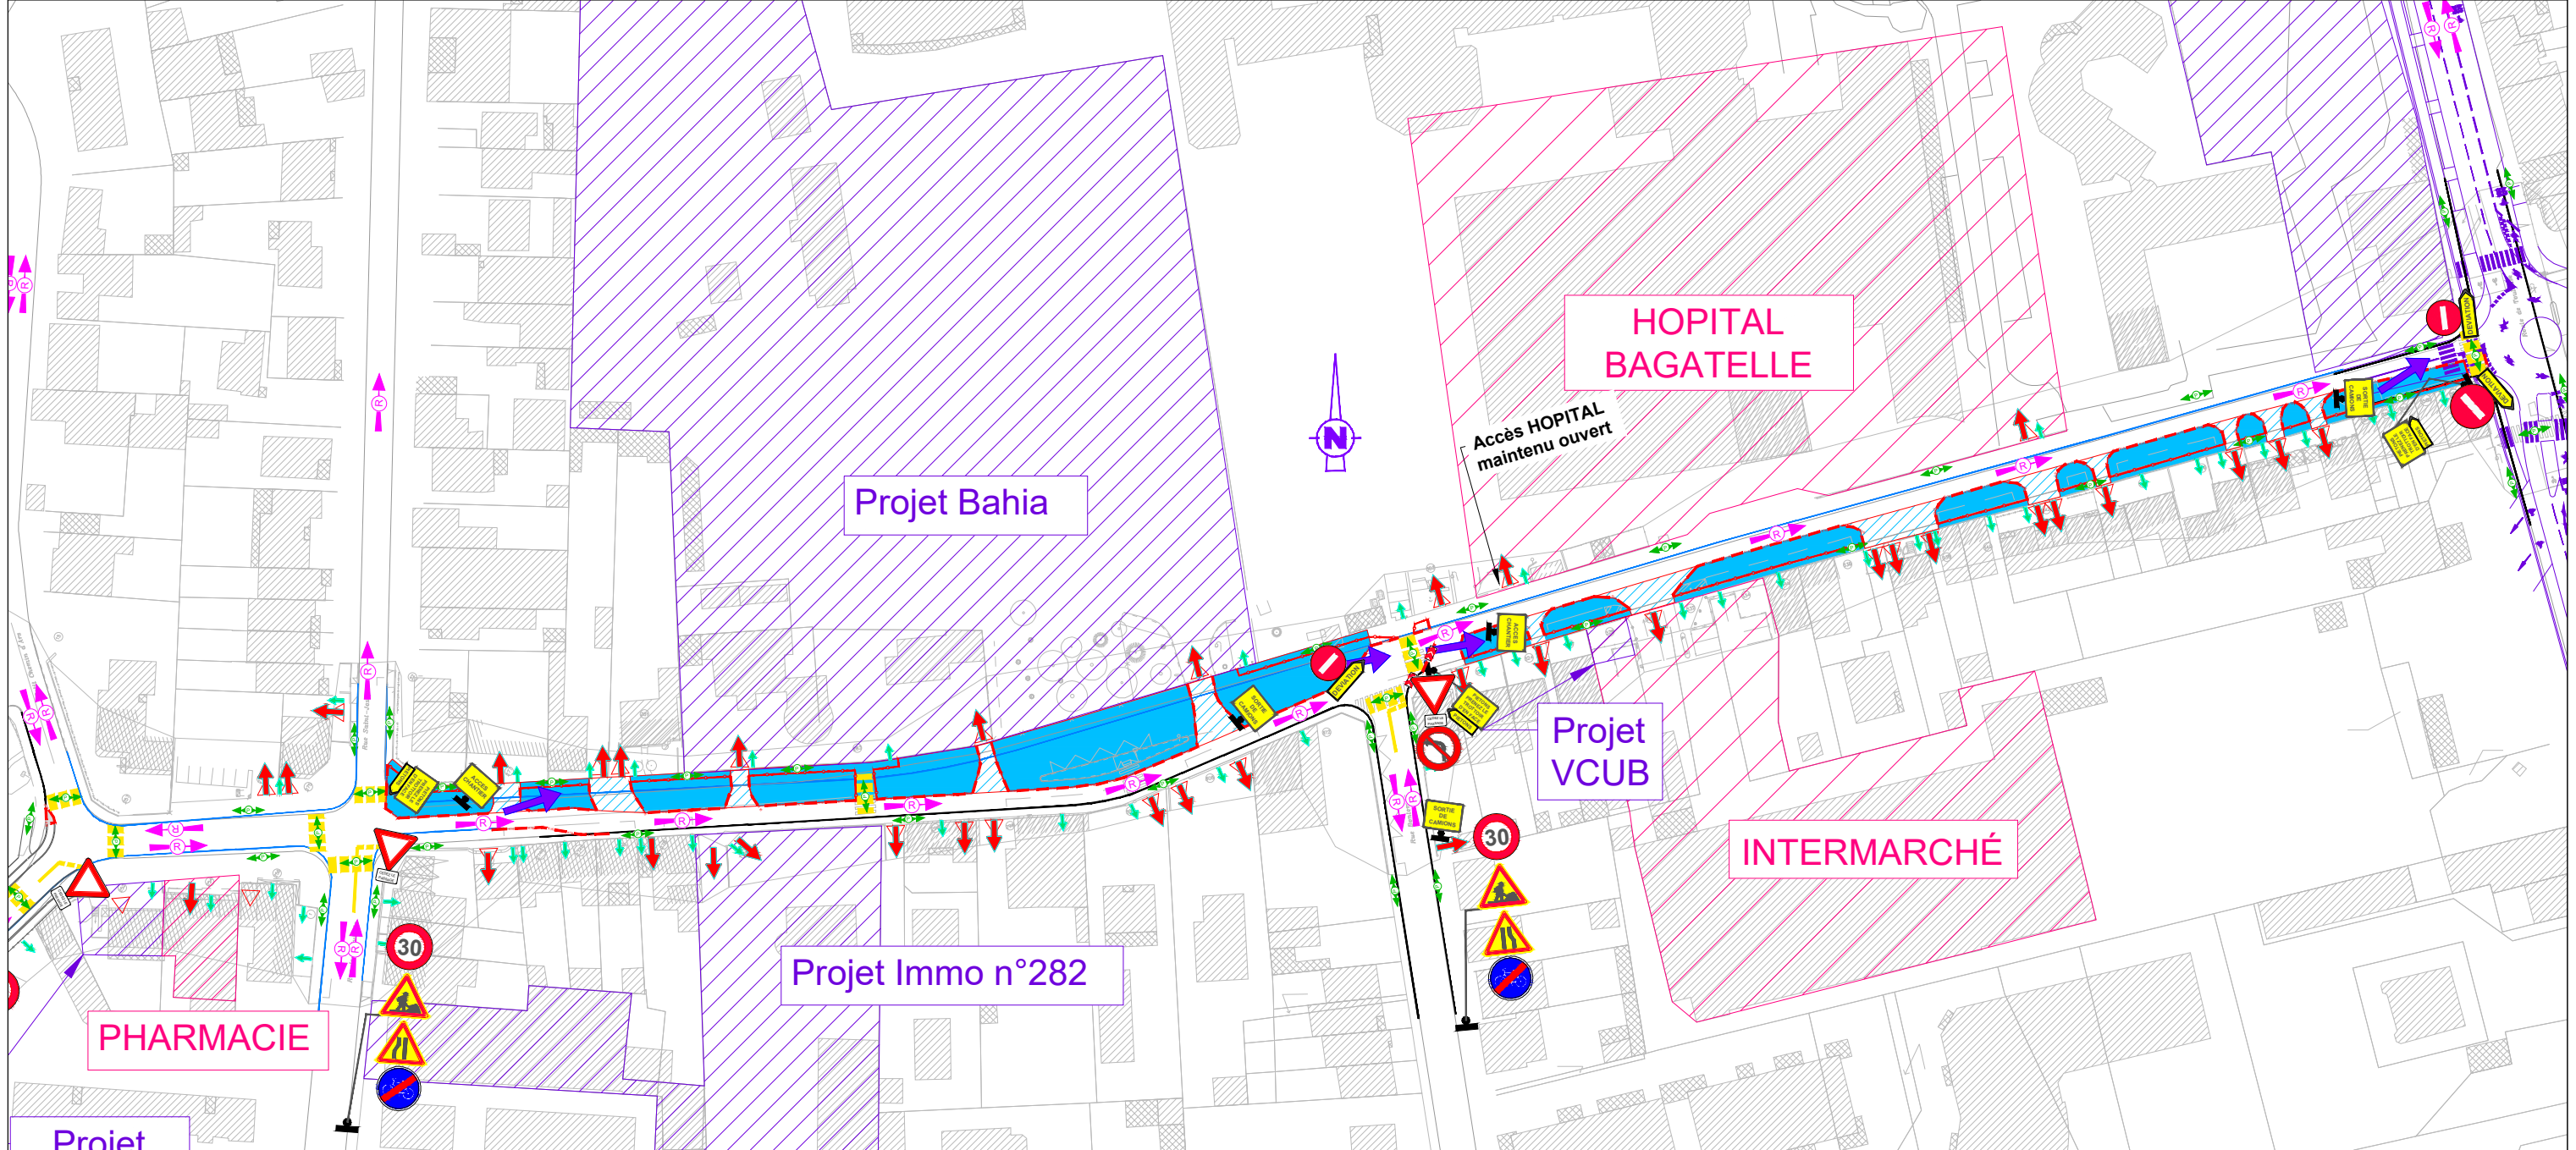

SEQ1 : T01

PHASE 5

Durée : 3 semaines


















Dates : 07/04/2026 - 30/04/2026

Format : A3
Echelle : 1/1250

1/10000

Déviation par :
Leyscotte > Pacaris Peydavant > Bumerel

Légende :

-  Emprise travaux
-  Accès maintenu libre, fermé ponctuellement
-  Emprise neutralisée
-  Balisage LEGER (K16)
-  Balisage LEGER (Barrières)
-  Porte SALOON
-  Passage piétons utilisé durant les travaux
-  Circulation VL / BUS
-  Circulation PIETONS
-  Itinéraire de déviation
-  Entrée / Sortie de chantier (engins)
-  Entrée charretière maintenue (VL)
-  Accès riverains maintenus (piétons)
-  Commerce / Établissement de santé
-  Projet connexe
-  Bordure existante
-  Bordure projet mise en place (phases précédentes)

SEQ1 : T01

Déviation PH5


Durée : 3 semaines

Dates : 07/04/2026 - 30/04/2026

Format : A3
Echelle : SE

Phasage Séquence 1 : T01

Page 13/23

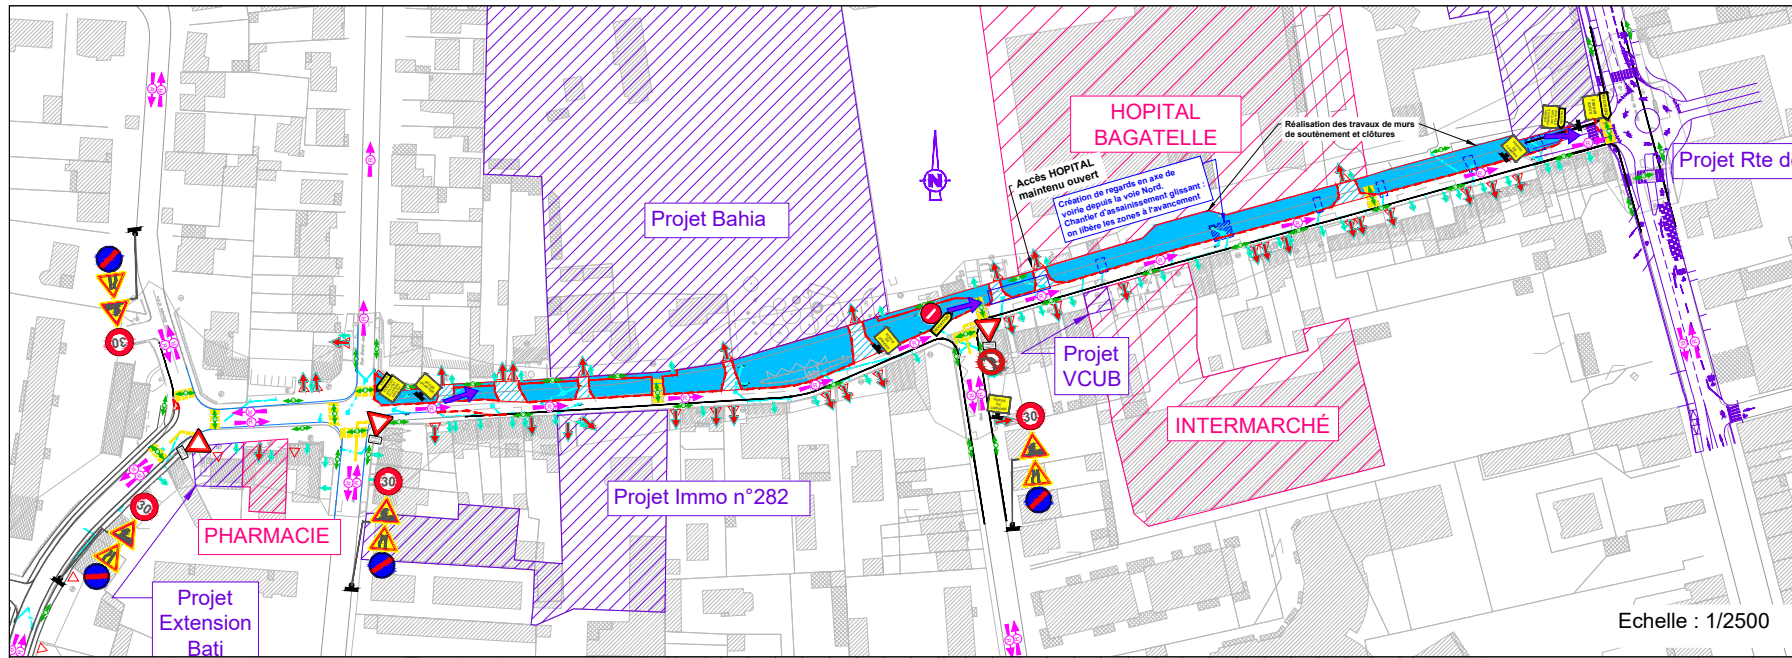


Descriptif des travaux
 -Balisage
 -Assainissement
 -Bordures trottoir béton
 -Réalisation GB

Nota
 Travaux d'assainissement de la rue Bontemps à la route de Toulouse en chantier mobile

Légende :

	Emprise travaux
	Accès maintenu libre, fermé ponctuellement
	Emprise neutralisée
	Balisage LEGER (K16)
	Balisage LEGER (Barrières)
	Porte SALOON
	Passage piétons utilisé durant les travaux
	Circulation VL / BUS
	Circulation PIETONS
	Itinéraire de déviation
	Entrée / Sortie de chantier (engins)
	Entrée charretière maintenue (VL)
	Accès riverains maintenus (piétons)
	Commerce / Établissement de santé
	Projet connexe
	Bordure existante
	Bordure projet mise en place (phases précédentes)

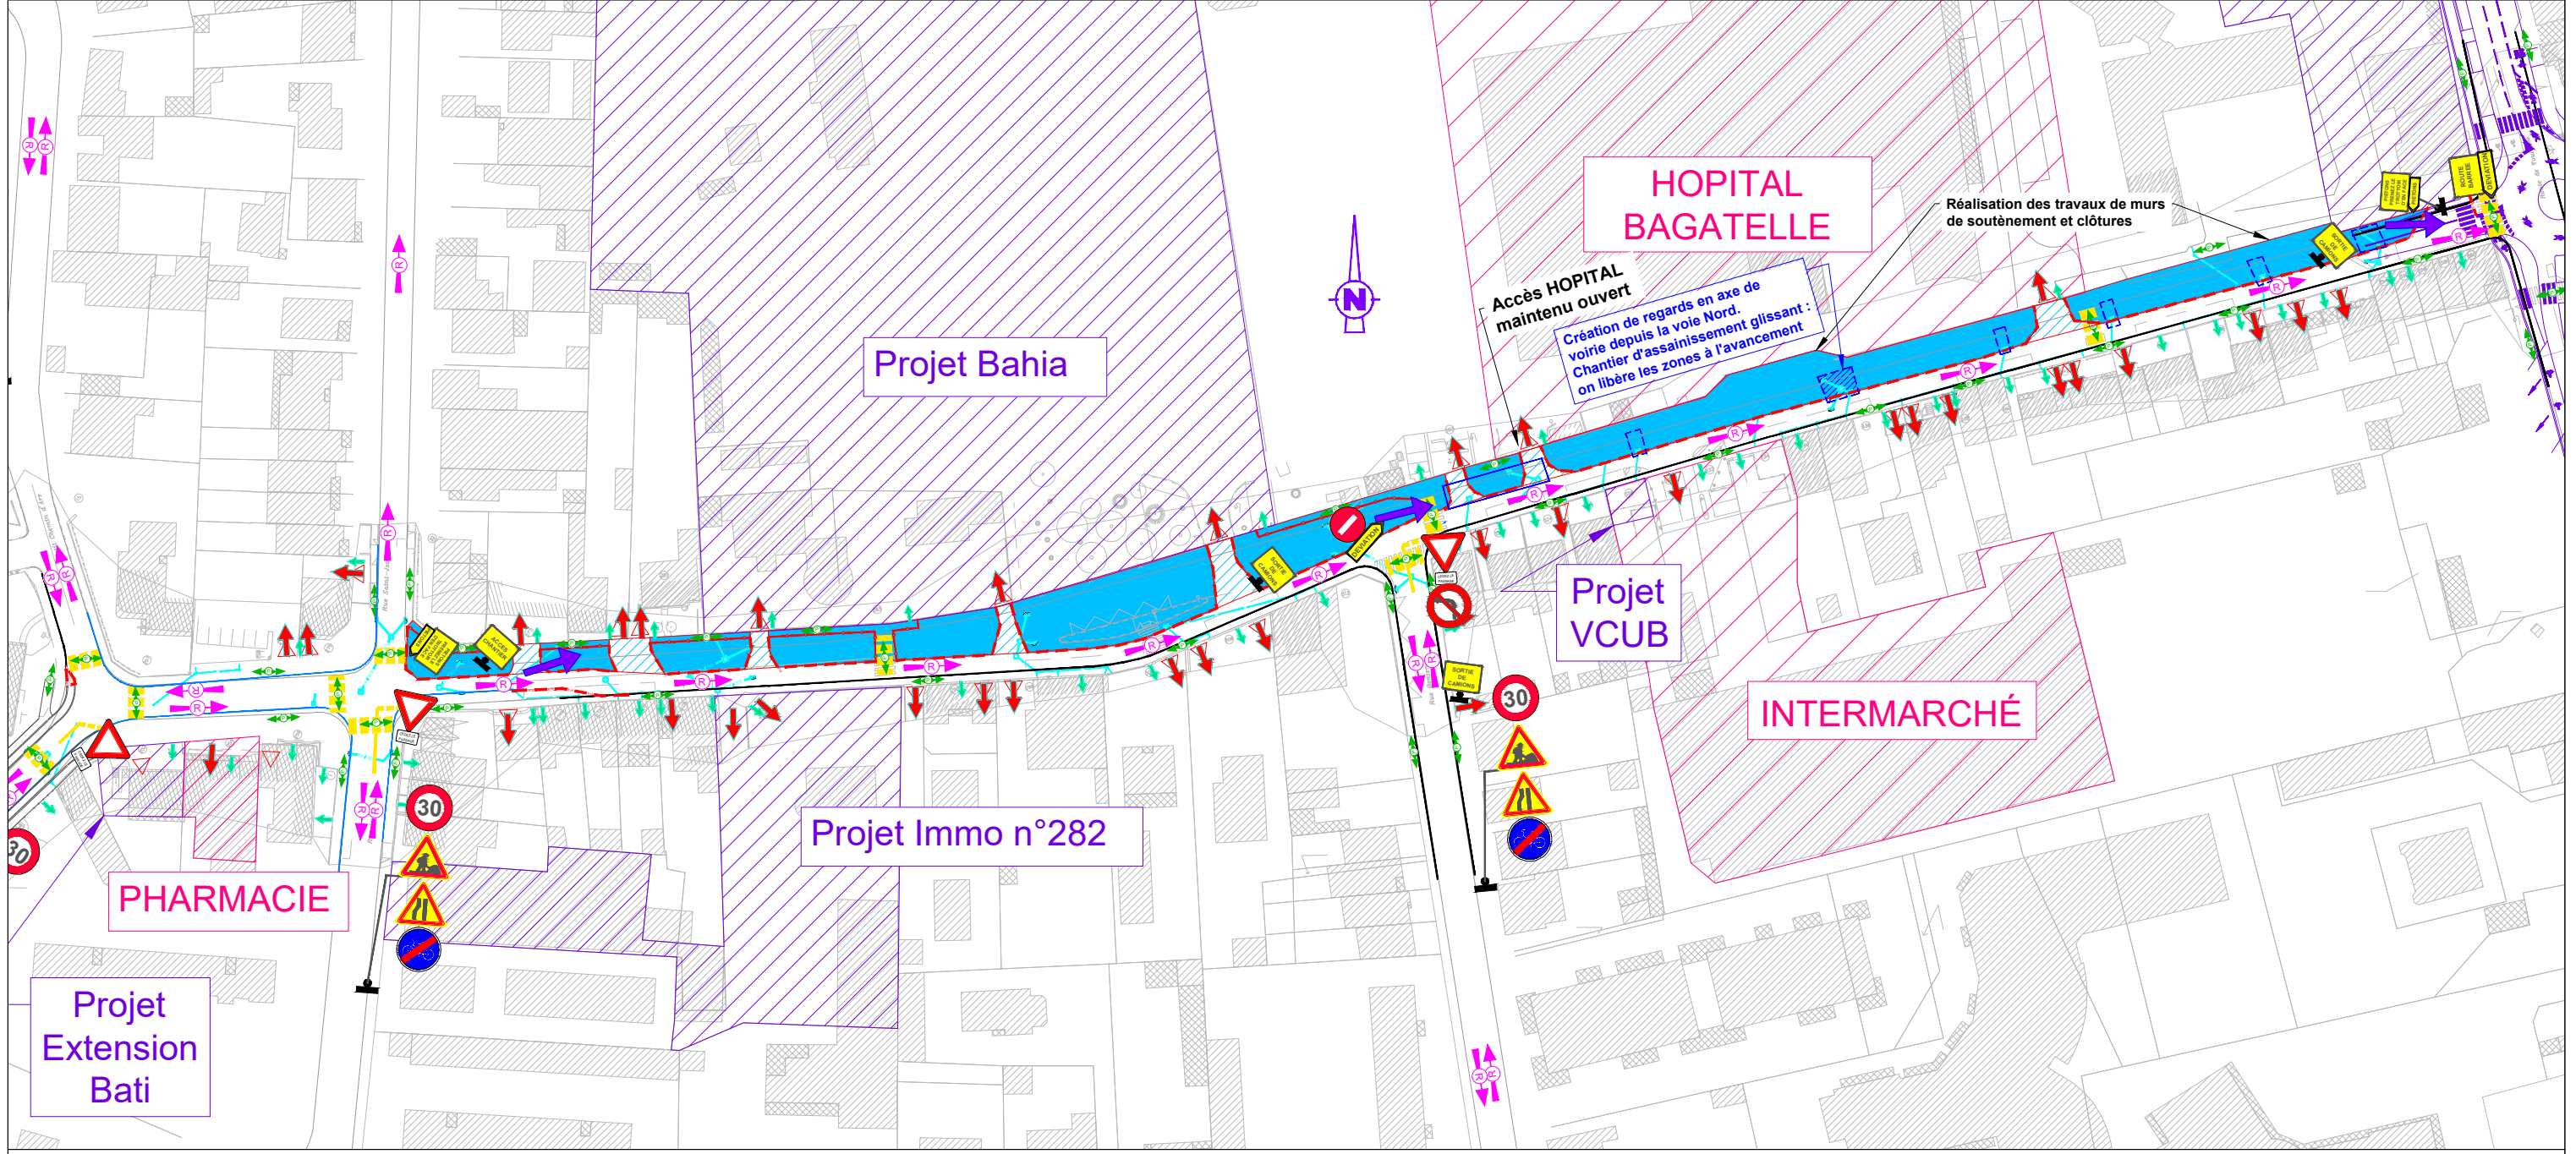

SEQ1 : T01

PHASE 6

Durée : 11 semaines

Dates : 04/05/2026 - 17/07/2026

