VILLE DE DOUAI

D.G.S.T.

Rue de Bellain
Rue de la Madeleine

Réaménagement Complet
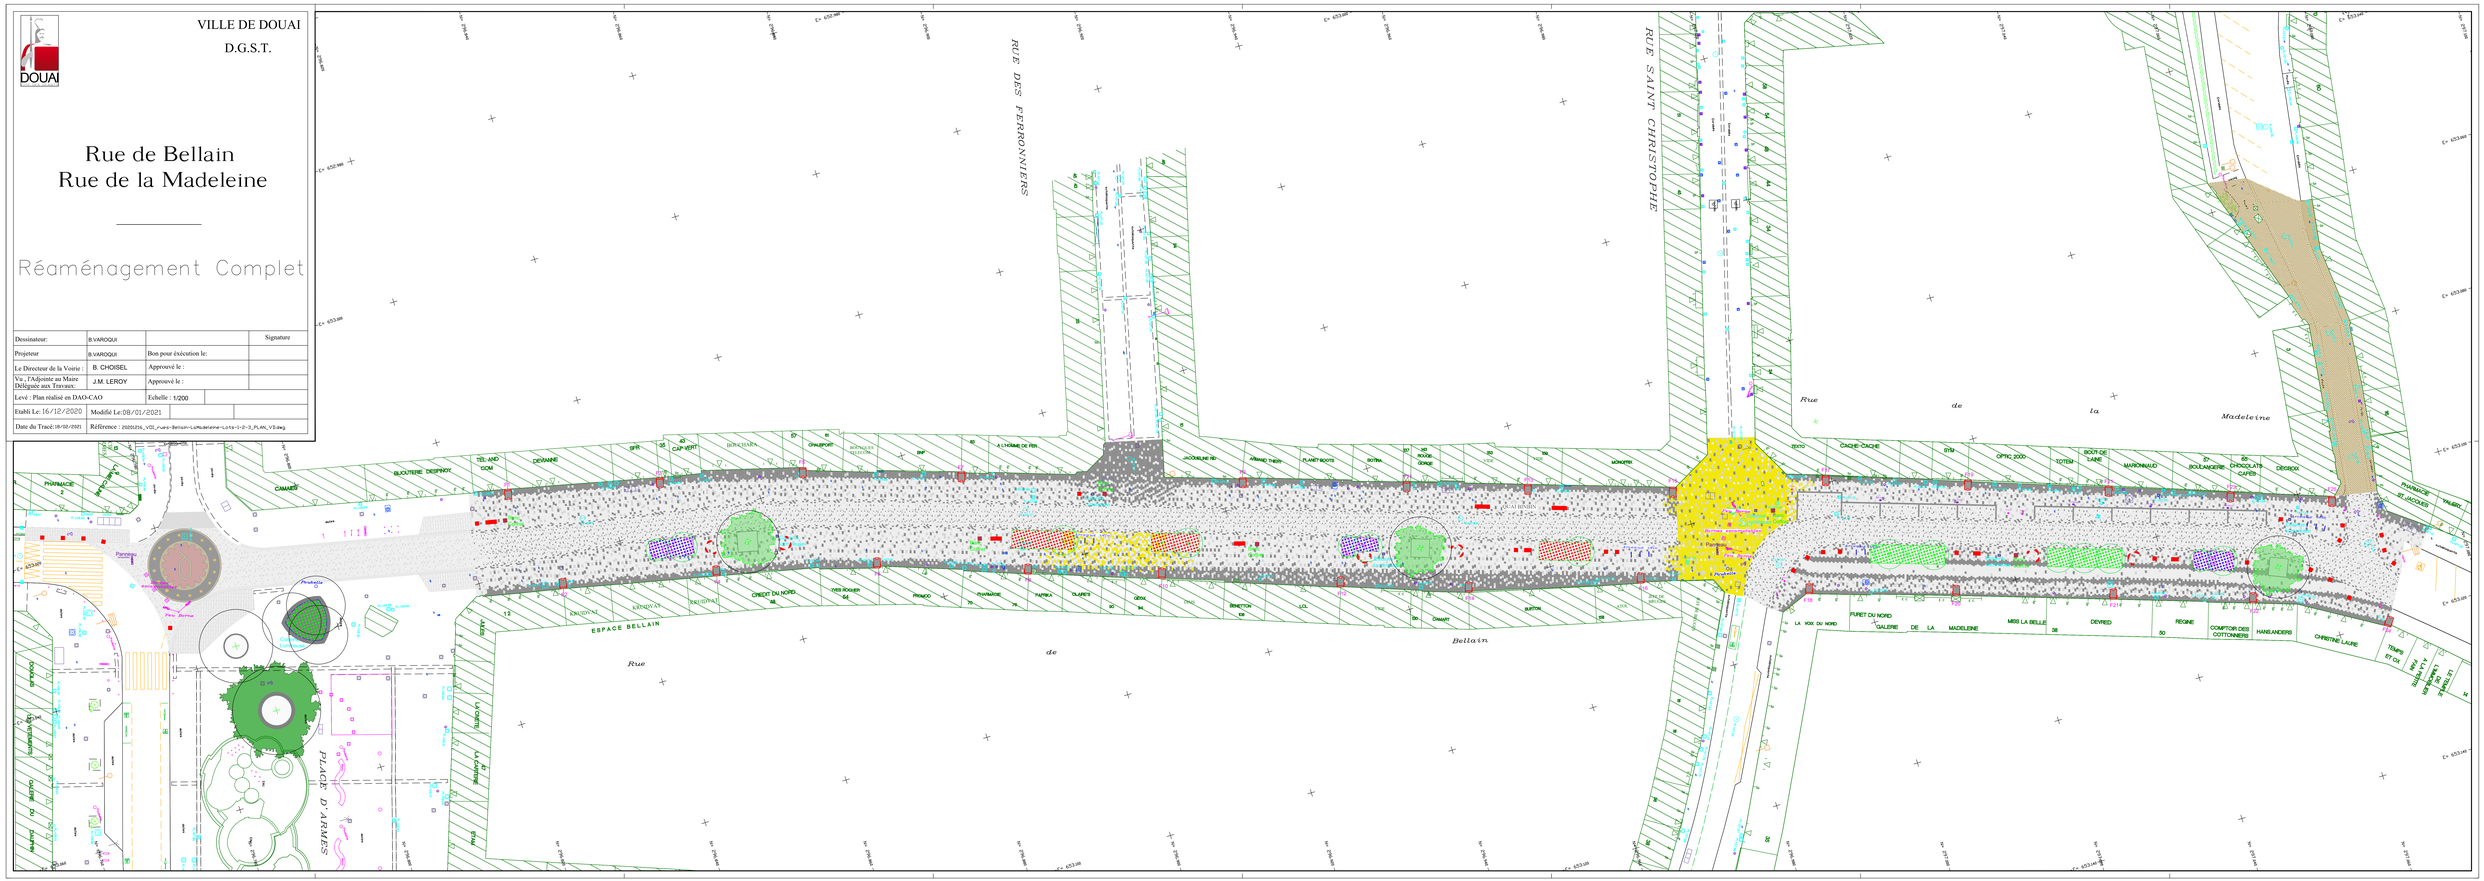
Dessinateur:	B.VAROQUI		Signature
Projeteur	B.VAROQUI	Bon pour éxécution le:	
Le Directeur de la Voirie :	B. CHOISEL	Approuvé le :	
Vu , l'Adjointe au Maire Déléguée aux Travaux:	J.M. LEROY	Approuvé le :	
Levé : Plan réalisé en DAO-CAO		Echelle : 1/200	
Etabli Le: 16/12/2020	Modifié Le:08/01/2021		
Date du Tracé:18/02/2021	Référence : 20201216_VGI_rues-Belain-Lamadeleine-Lot-1-2-3_PLAN_V3.dwg