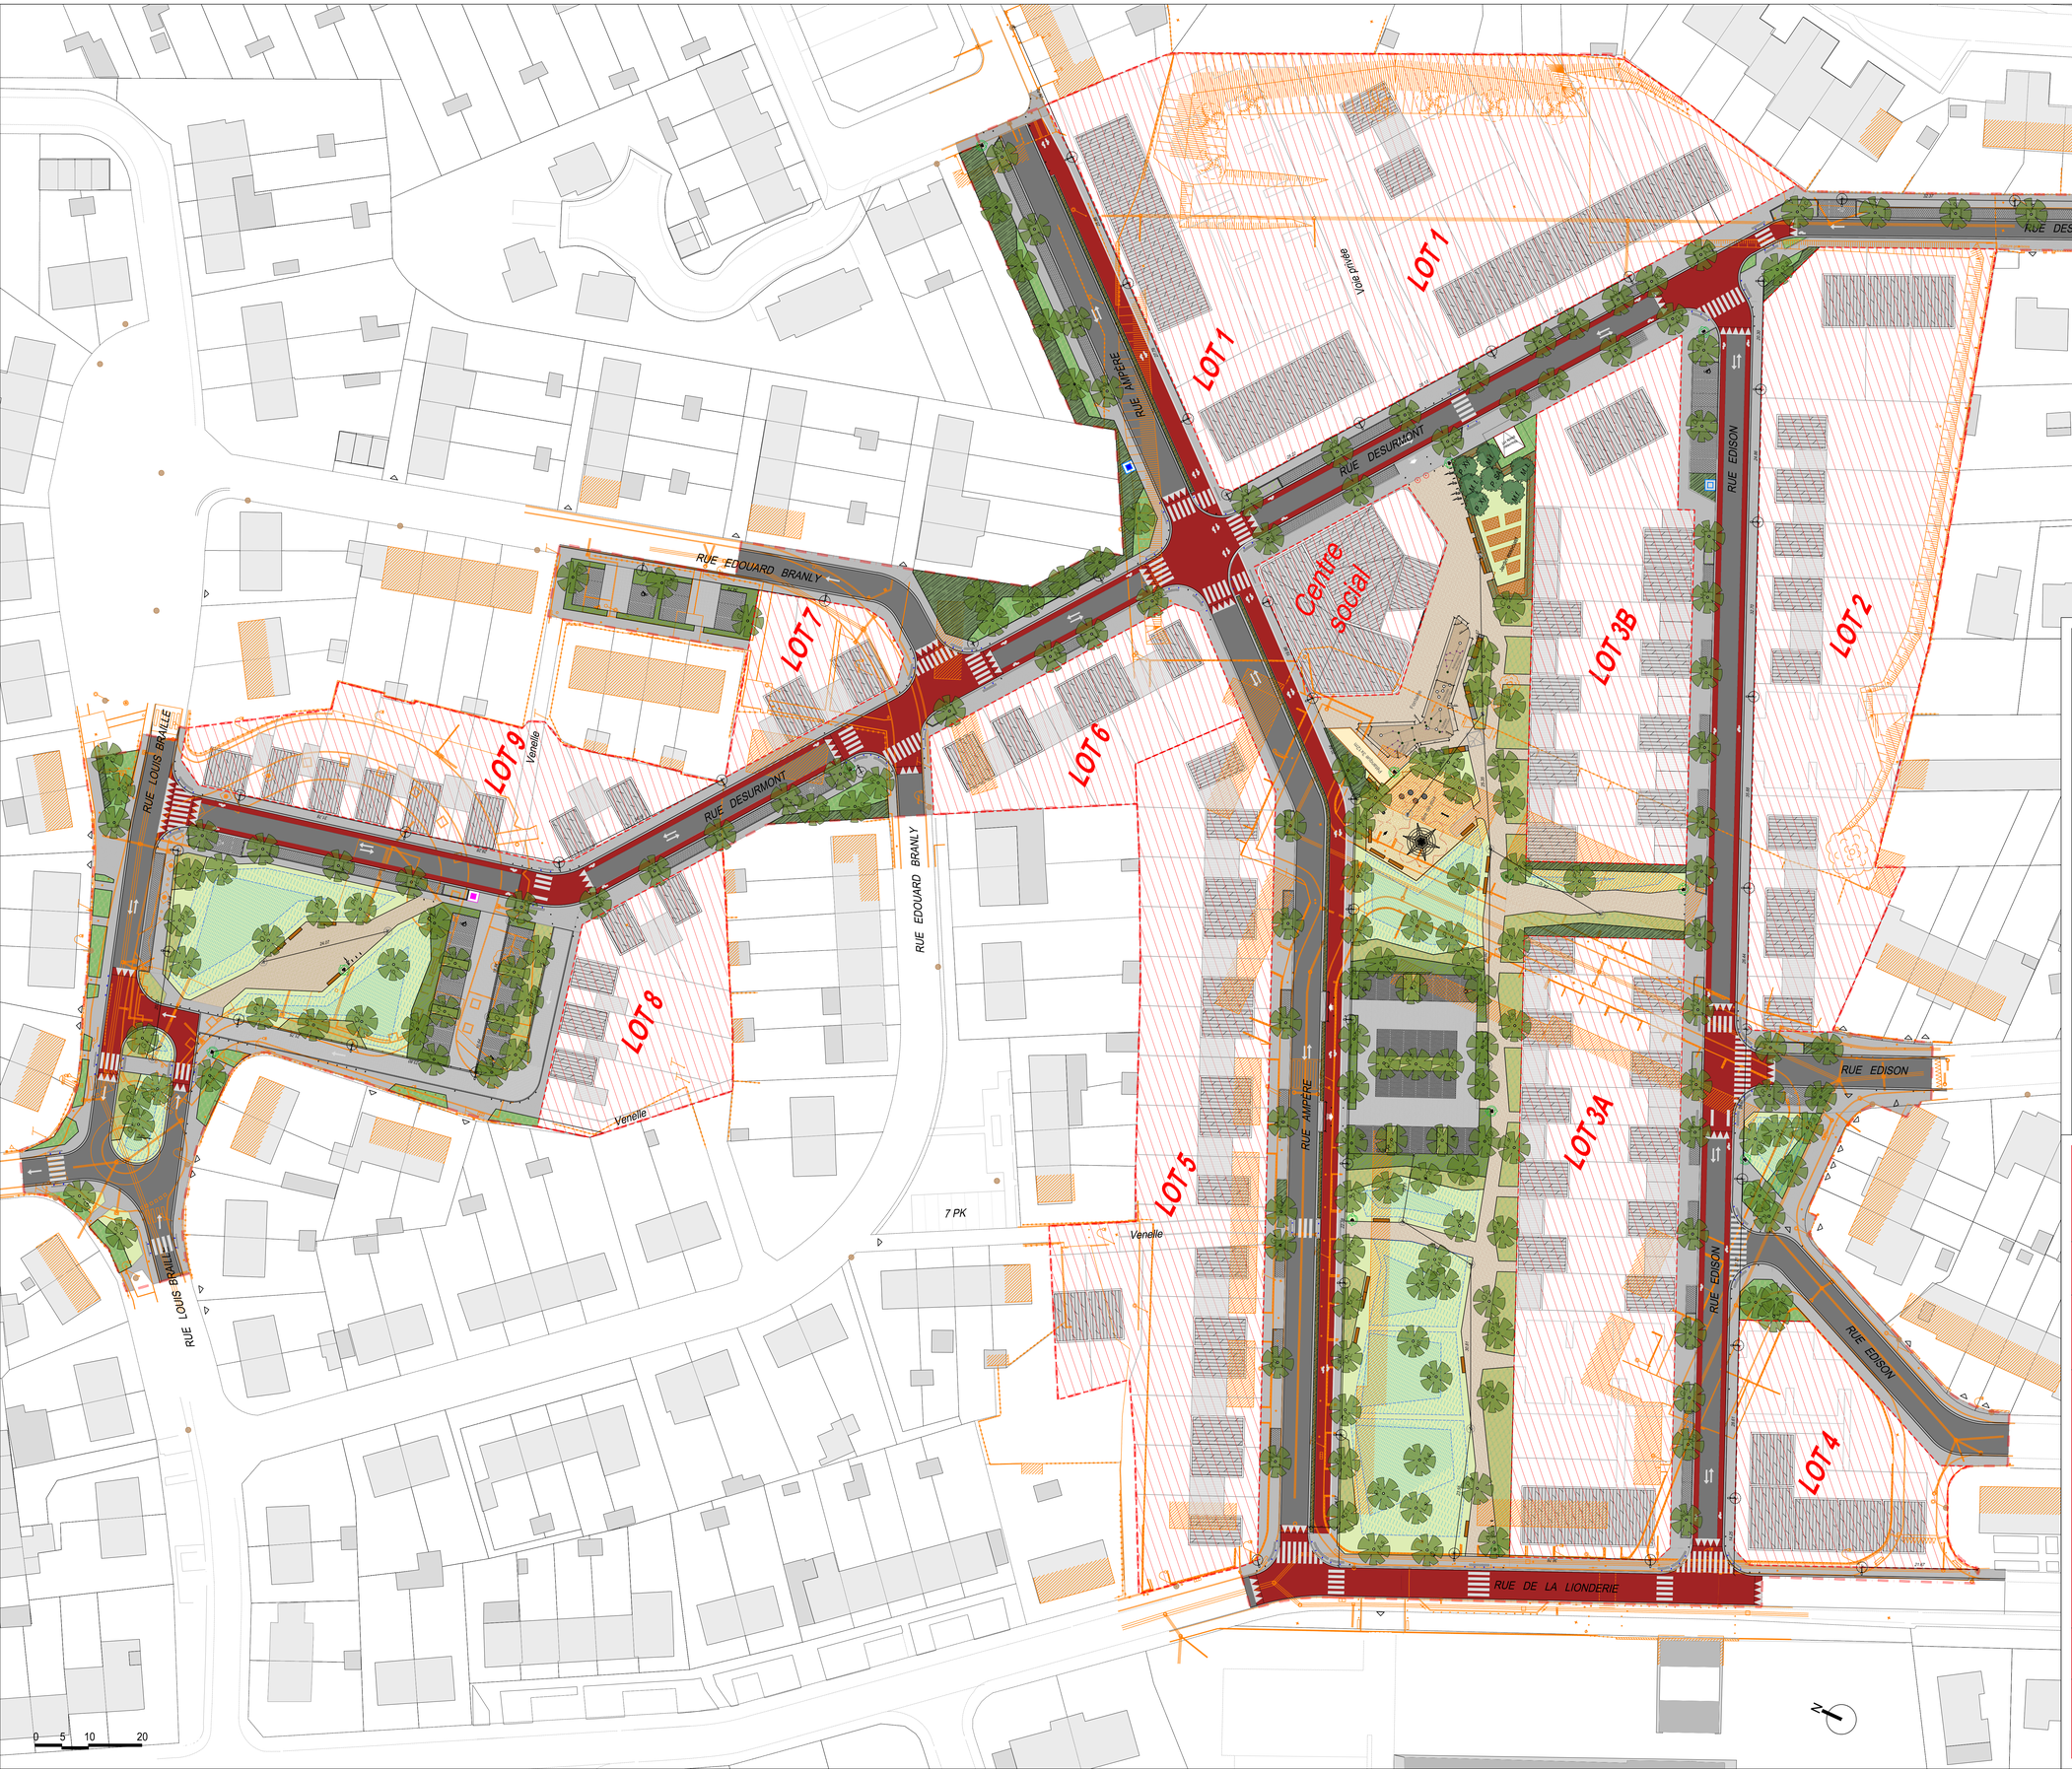

LÉGENDE

LIMITES

- Périmètre de projet
- Périmètres des lots
- Excès chaussées

REVÊTEMENTS

- Enrobé noir
- Enrobé rouge
- Enrobé teinté cyclable (chaussées)
- Pavés béton à ergots PK (20x20/30x10 cm)
- Pavés béton carrossables (20x20/30x10 cm)
- Pavés béton piétonnier (20x20/30x 10 cm)
- Béton désactivé (Parcs & parvis du centre social)
- Béton lisse (gration zone de rencontre)
- Sable roulé 3/5 (aire de jeux)
- Sable stabilisé 0/4 (terrain pétanque)
- Bande d'eau de vigilence collée
- Bordure béton droite 15cm
- Bastaing bois (section 15cm_terrain pétanque)
- Bordures bloc-roue béton (parking)
- Caniveau CS2

PLANTATIONS

- Pelouses
- Massifs de couvres sols
- Haies arbustives
- Arbres tiges_ MG 18/20 & 20/25
  - *A.p. Acer platanoides*
  - *A.r. Acer rubrum*
  - *A.s. Acer saccharinum*
  - *G.b. Gleditsia triacanthos*
  - *G.t. Gleditsia triacanthus 'Sunburst'*
  - *L.s. Liquidamber styraciflua*
  - *P.a. Philadendron amurensis*
  - *P.t. Populus tremula*
  - *P.c. Prunus cerasus*
  - *R.p. Robinia pseudoacacia 'Frisia'*
- Arbres Jardin_ MG 20/25
  - *M.t. Malus toringo 'Brouers Beauty'*
  - *M.f. Malus floribunda 'Everest'*
  - *P.Xp. Prunus X Yedoensis*
  - *P.Sk. Prunus 'Subhirtella Autumnalis'*

TOITURES DES LOTS

- Logements
- Garages

ÉCLAIRAGE - MOBILIERS

- Luminaires existants
- Mats 7 m "Tradio" (voirie)
- Mats 5 m "Valima" (piétonnier et PK)
- Mats 8 m "Valima" (parvis C. Social et jeux)
- Banquette béton + latts bois 4x1 m (parvis C. Social)
- Banquette béton + latts bois 3x0,6 m
- Corbeille 120L
- Supports vélos
- Potelets modèle MEL (traversées piétonnes)
- Potelets ville (modèle MEL)
- Potelets amovibles (clé triangle)
- Potelets bois (section 15cm)

OUVRAGES- SERRURERIES

- Fontaineire (lame d'eau affleurante)
- Clôture bois aire de jeux_ Ht 1m
- Portillon bois _ Ht 1m
- Guide haie_ Ht 1m
- BAV de base
- BAV optionnelles
- Dégrassé -0.40cm (talus 1/1.4 max) Pour recouvrir des eaux pluviales

MEL MÉTROPOLE EUROPÉENNE DE LILLE

Maître d'ouvrage :
DIRECTION URBANISME AMENAGEMENT ET VILLE
/ SERVICE POLITIQUE DE LA VILLE

Maître d'œuvre :
DIRECTION ASSISTANCE A MAITRISE D'OUVRAGE ET M. D'OEUVRE
/ SERVICE VOIRIE ET RESEAUX DIVERS

Intervenants :

PLAN MASSE

Superposition à l'existant

HEM

Travaux de réaménagement du quartier de la Lionderie

24UA16

P4 - Plan Masse et Géomètre

PLAN DE CONSULTATIONS DES ENTREPRISES

Dessiné par : **E. Desrousseaux** Vérifié par : **S. Delayen** Validé par : **L. Verbeke**

Échelle : **1/400**

Référence du document :

Service émetteur	Affaire suivie	Phase de l'étude	Divers	N° du plan	Indice
DAMO VRD		DCE		01	A

Document créé le : **02/01/2025**