



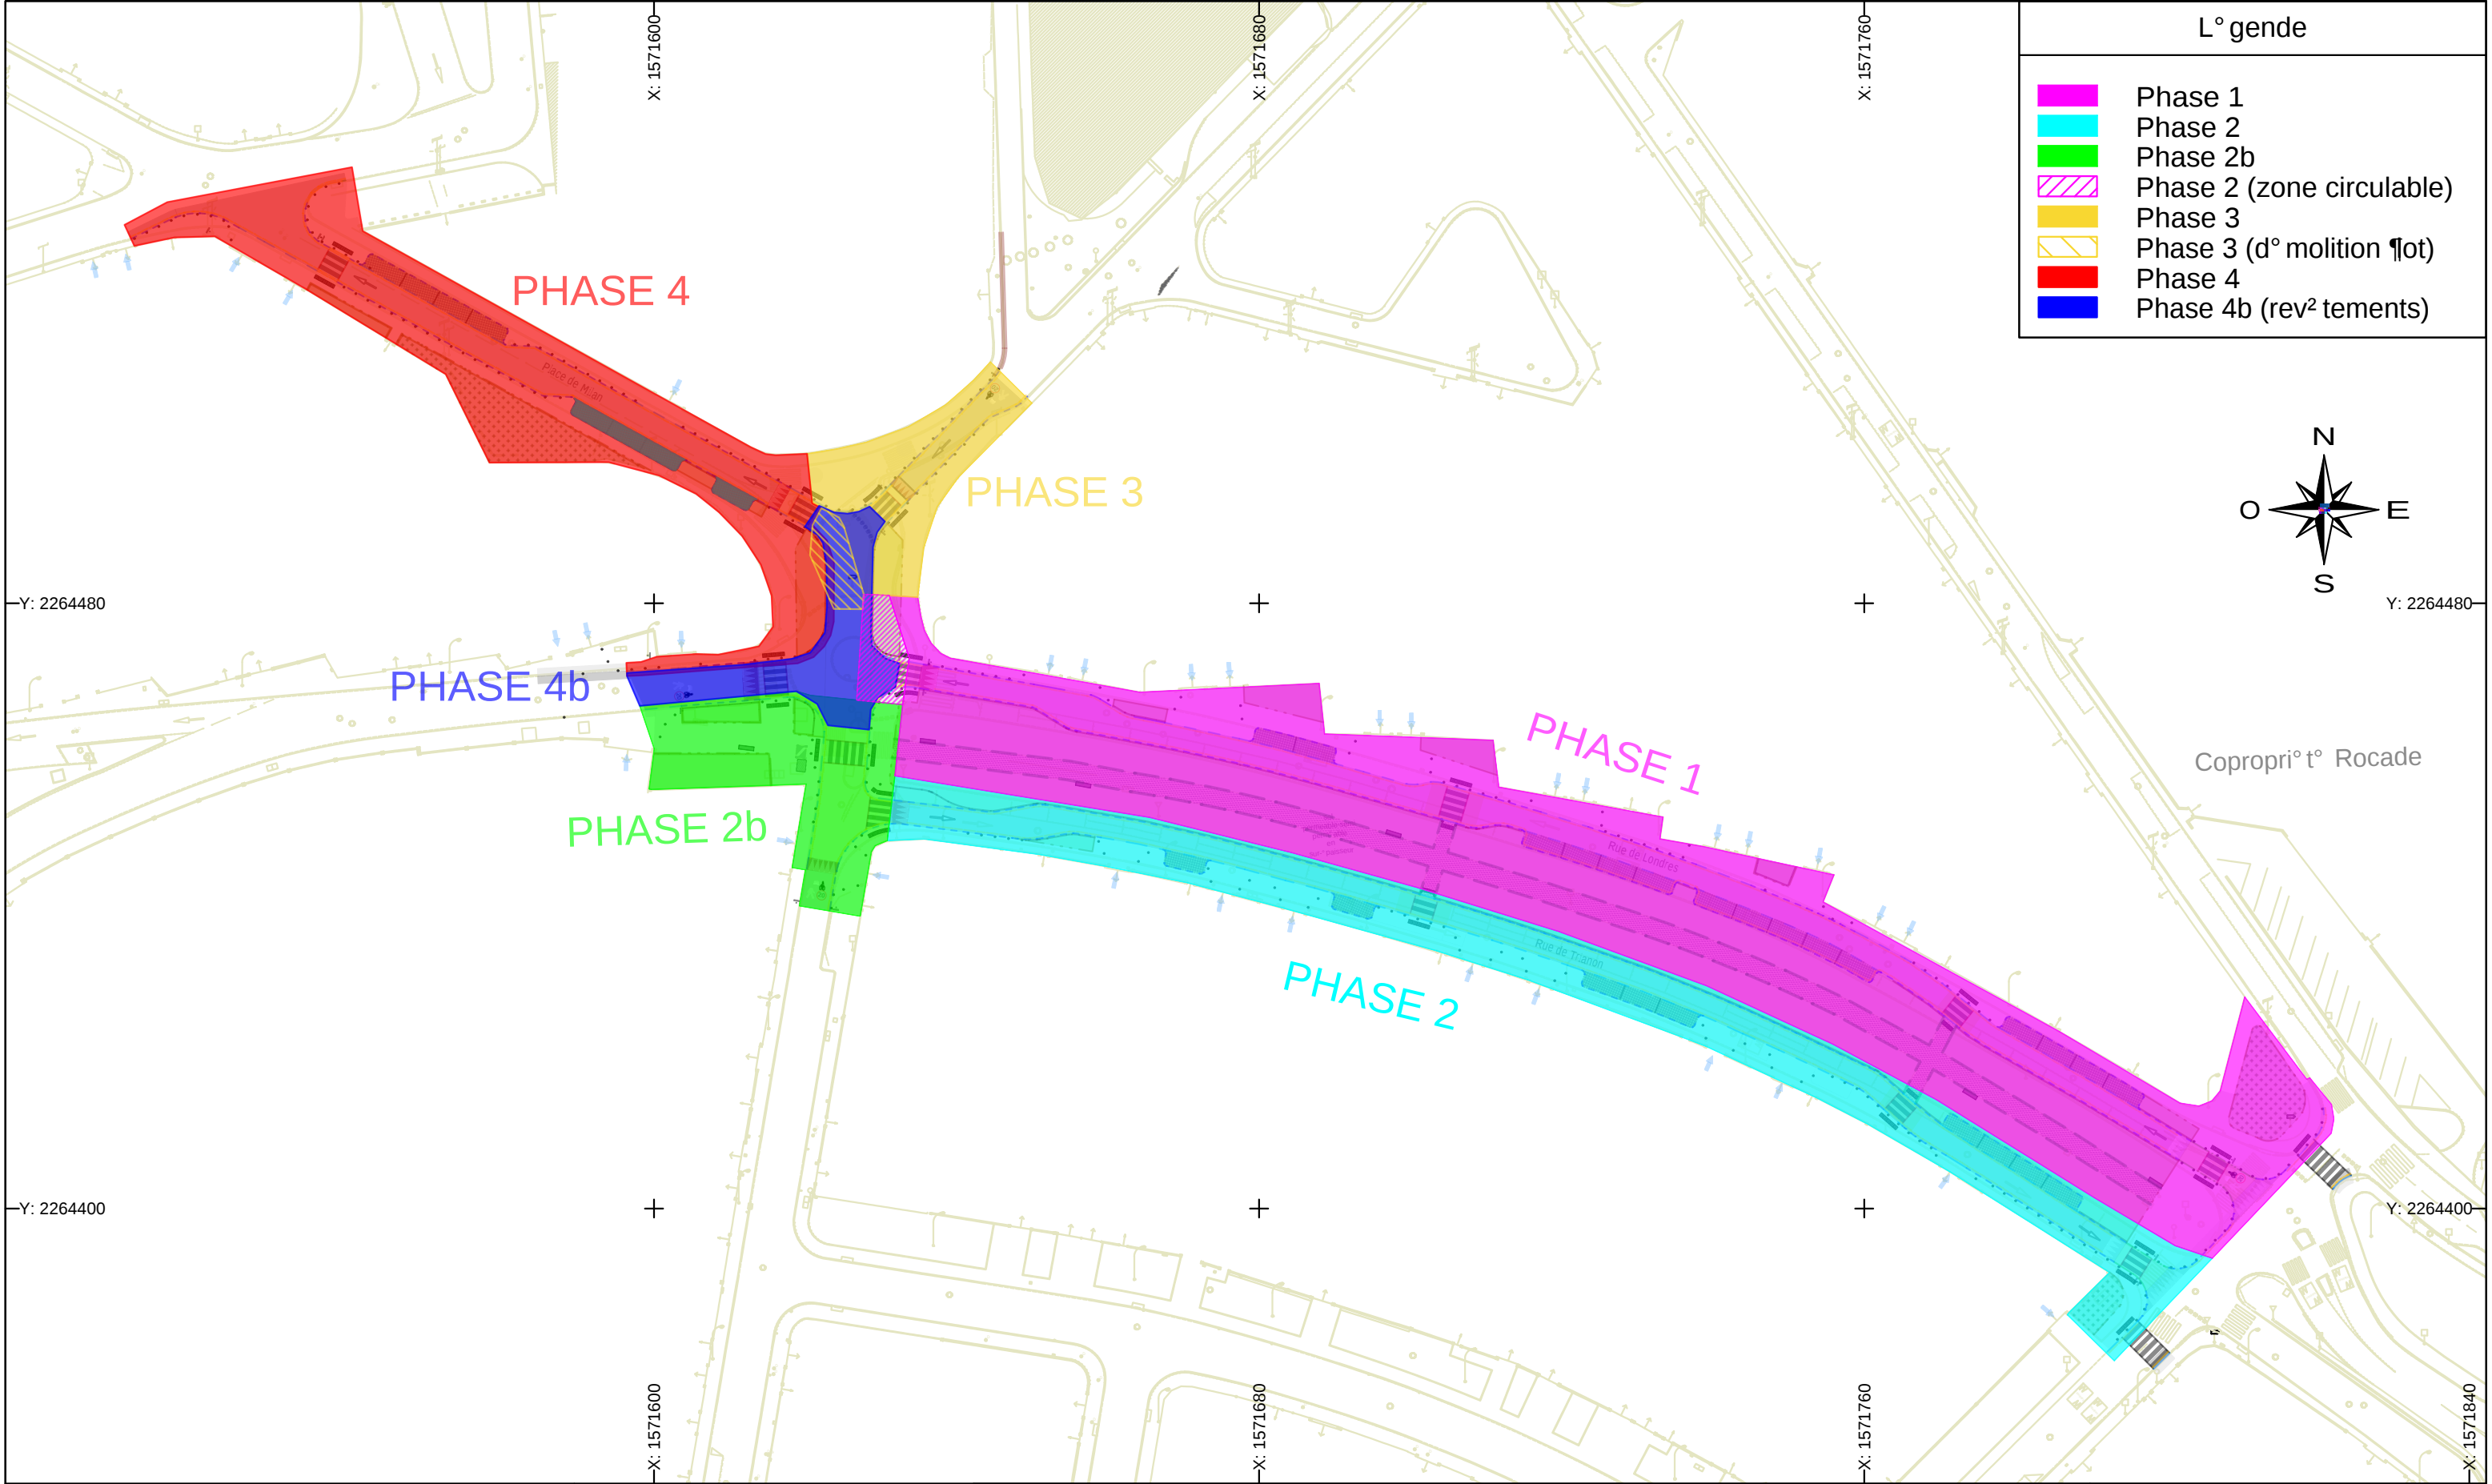

R� am� nagement du coeur de quartier PRU Milan Babinet					EMETTEURS	
Indice	Modifications	Date	Dessin� par	V� rifi� par	 Agence de TOULOUSE 28 Boulevard de Ratalens 31240 SAINT-JEAN T�l : 05.62.892.892 toulouse@eurovia.com	
A	Cr� ation du document	22/10/2025	PRE	ADS		
B	Modifications des phases 1 � 2b	08/01/2026	PRE	ADS	Emprise des phases	
Identifiant projet du document					Echelle	Format
Projet	Emetteur	Th� me	Type	N� ordre	Indice	Niveau
MIL	EUR	DESC	VRD	001	B	-
					1/800	A3

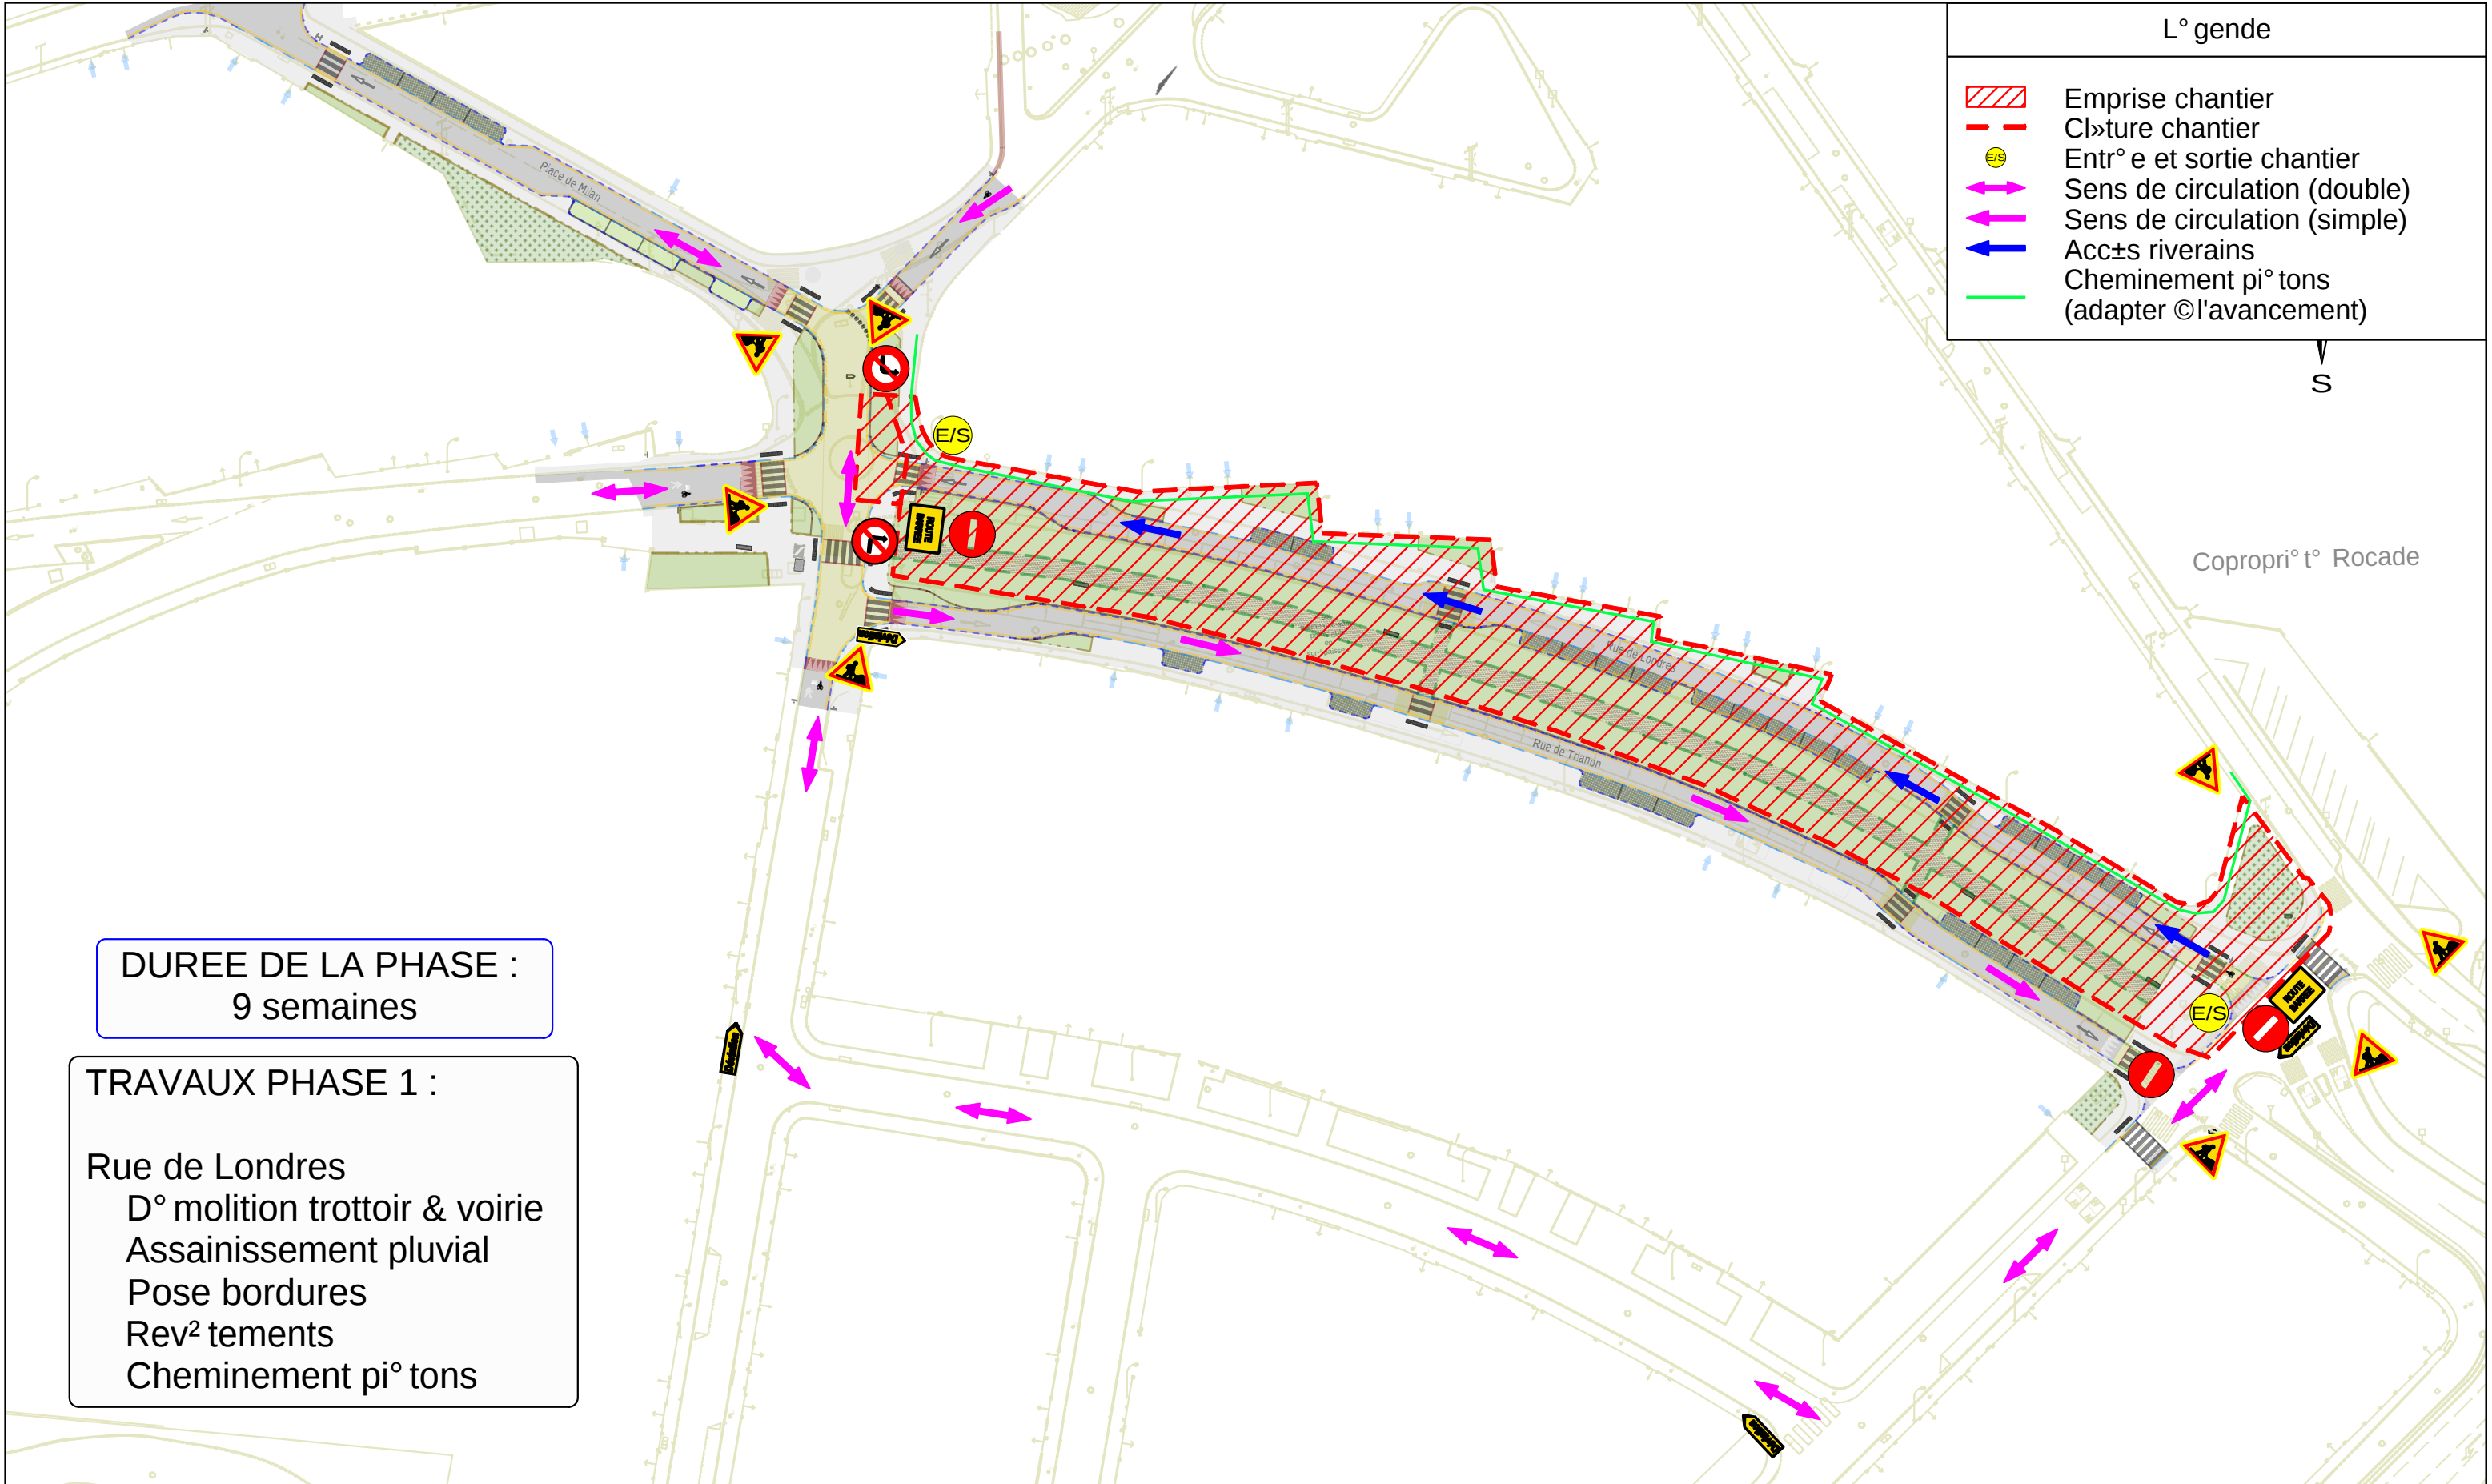


DUREE DE LA PHASE :
9 semaines


TRAVAUX PHASE 1 :

- Rue de Londres
- D° molition trottoir & voirie
- Assainissement pluvial
- Pose bordures
- Rev² tements
- Cheminement pi° tons

					R° am° nagement du coeur de quartier PRU Milan Babinet							EMETTEURS								
												DESC Phase 1							 Agence de TOULOUSE 28 Boulevard de Ratalens 31240 SAINT-JEAN T° l : 05.62.892.892 toulouse@eurovia.com	
Indice	Modifications	Date	Dessin° par	V° rifi° par																
A	Cr° ation du document	22/10/2025	PRE	ADS																
B	Changement de la phase 2 en phase 1	08/01/2026	PRE	ADS																
					Identifiant projet du document						Echelle	Format								
					Projet	Emetteur	Th±me	Type	N°ordre	Indice	Niveau	1/800	A3							
					MIL	EUR	DESC	VRD	004	B	-									

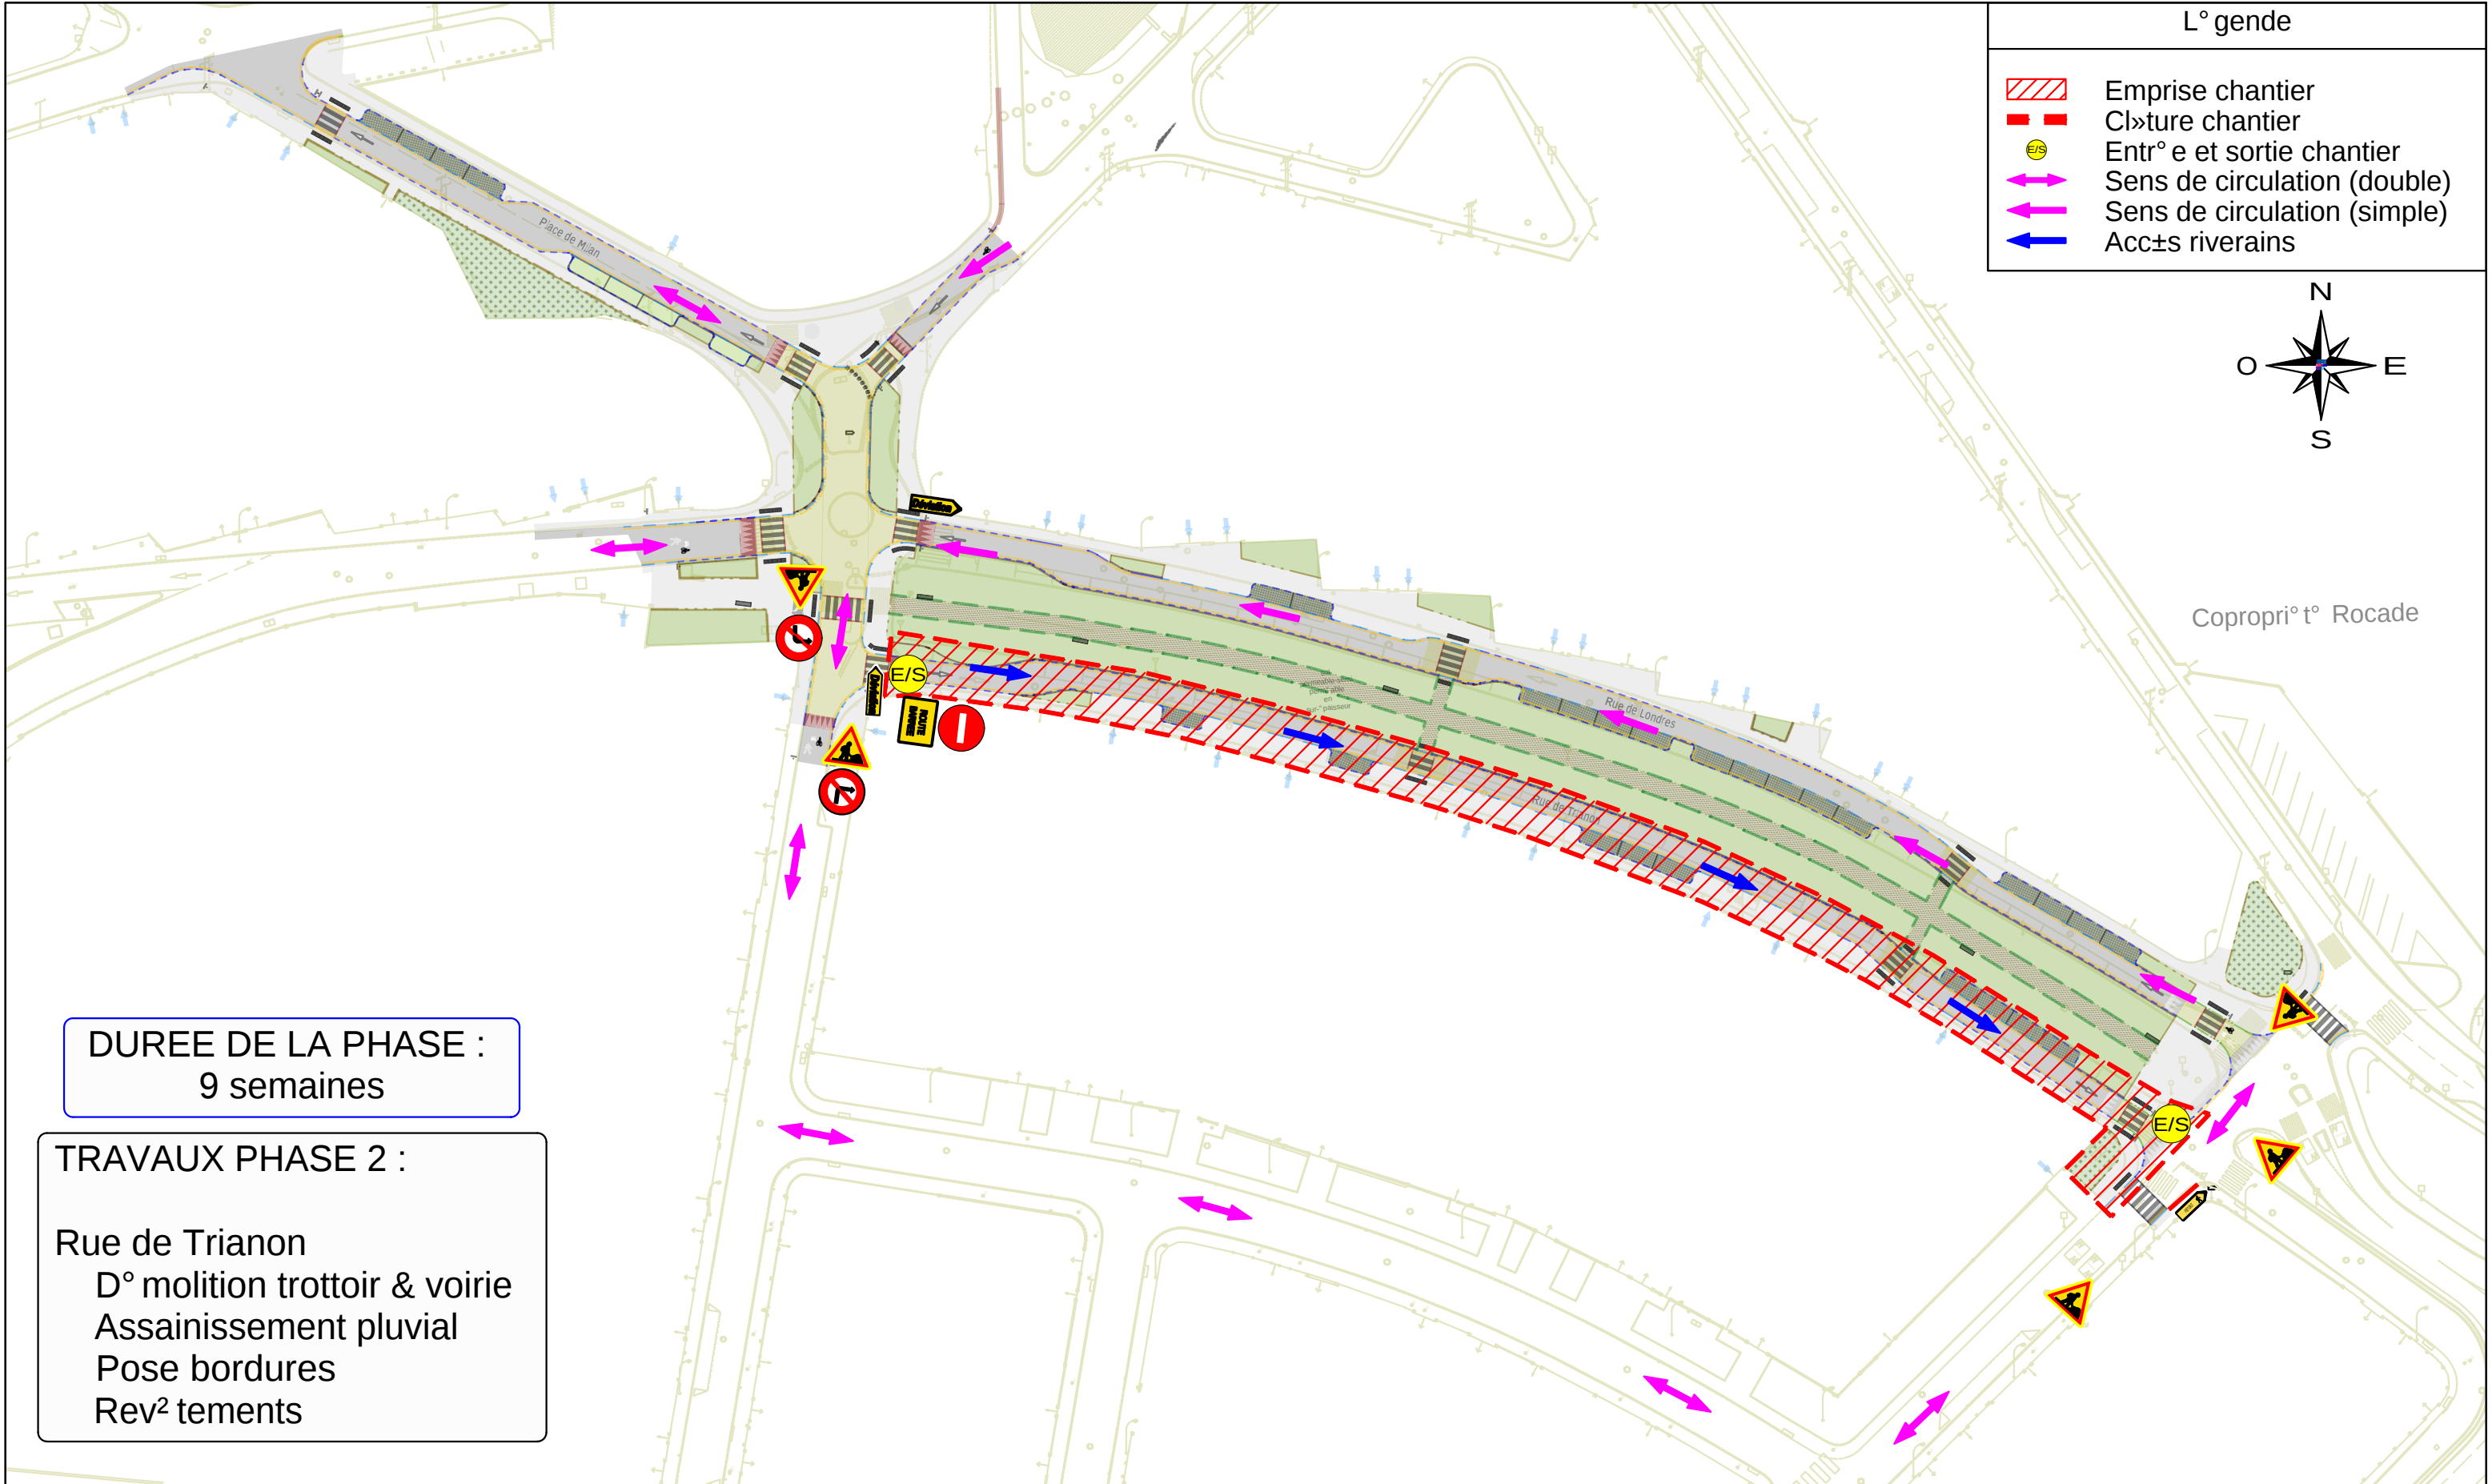

					R° am° nagement du coeur de quartier PRU Milan Babinet							EMETTEURS	
												DESC Phase 2	
Indice	Modifications	Date	Dessin° par	V° rifi° par									
A	Cr° ation du document	22/10/2025	PRE	ADS									
B	Changement de la phase 1 en phase 2	08/01/2026	PRE	ADS									
					Identifiant projet du document						Echelle	Format	
					Projet	Emetteur	Th±me	Type	N°ordre	Indice	Niveau	1/800	A3
					MIL	EUR	DESC	VRD	002	B	-		

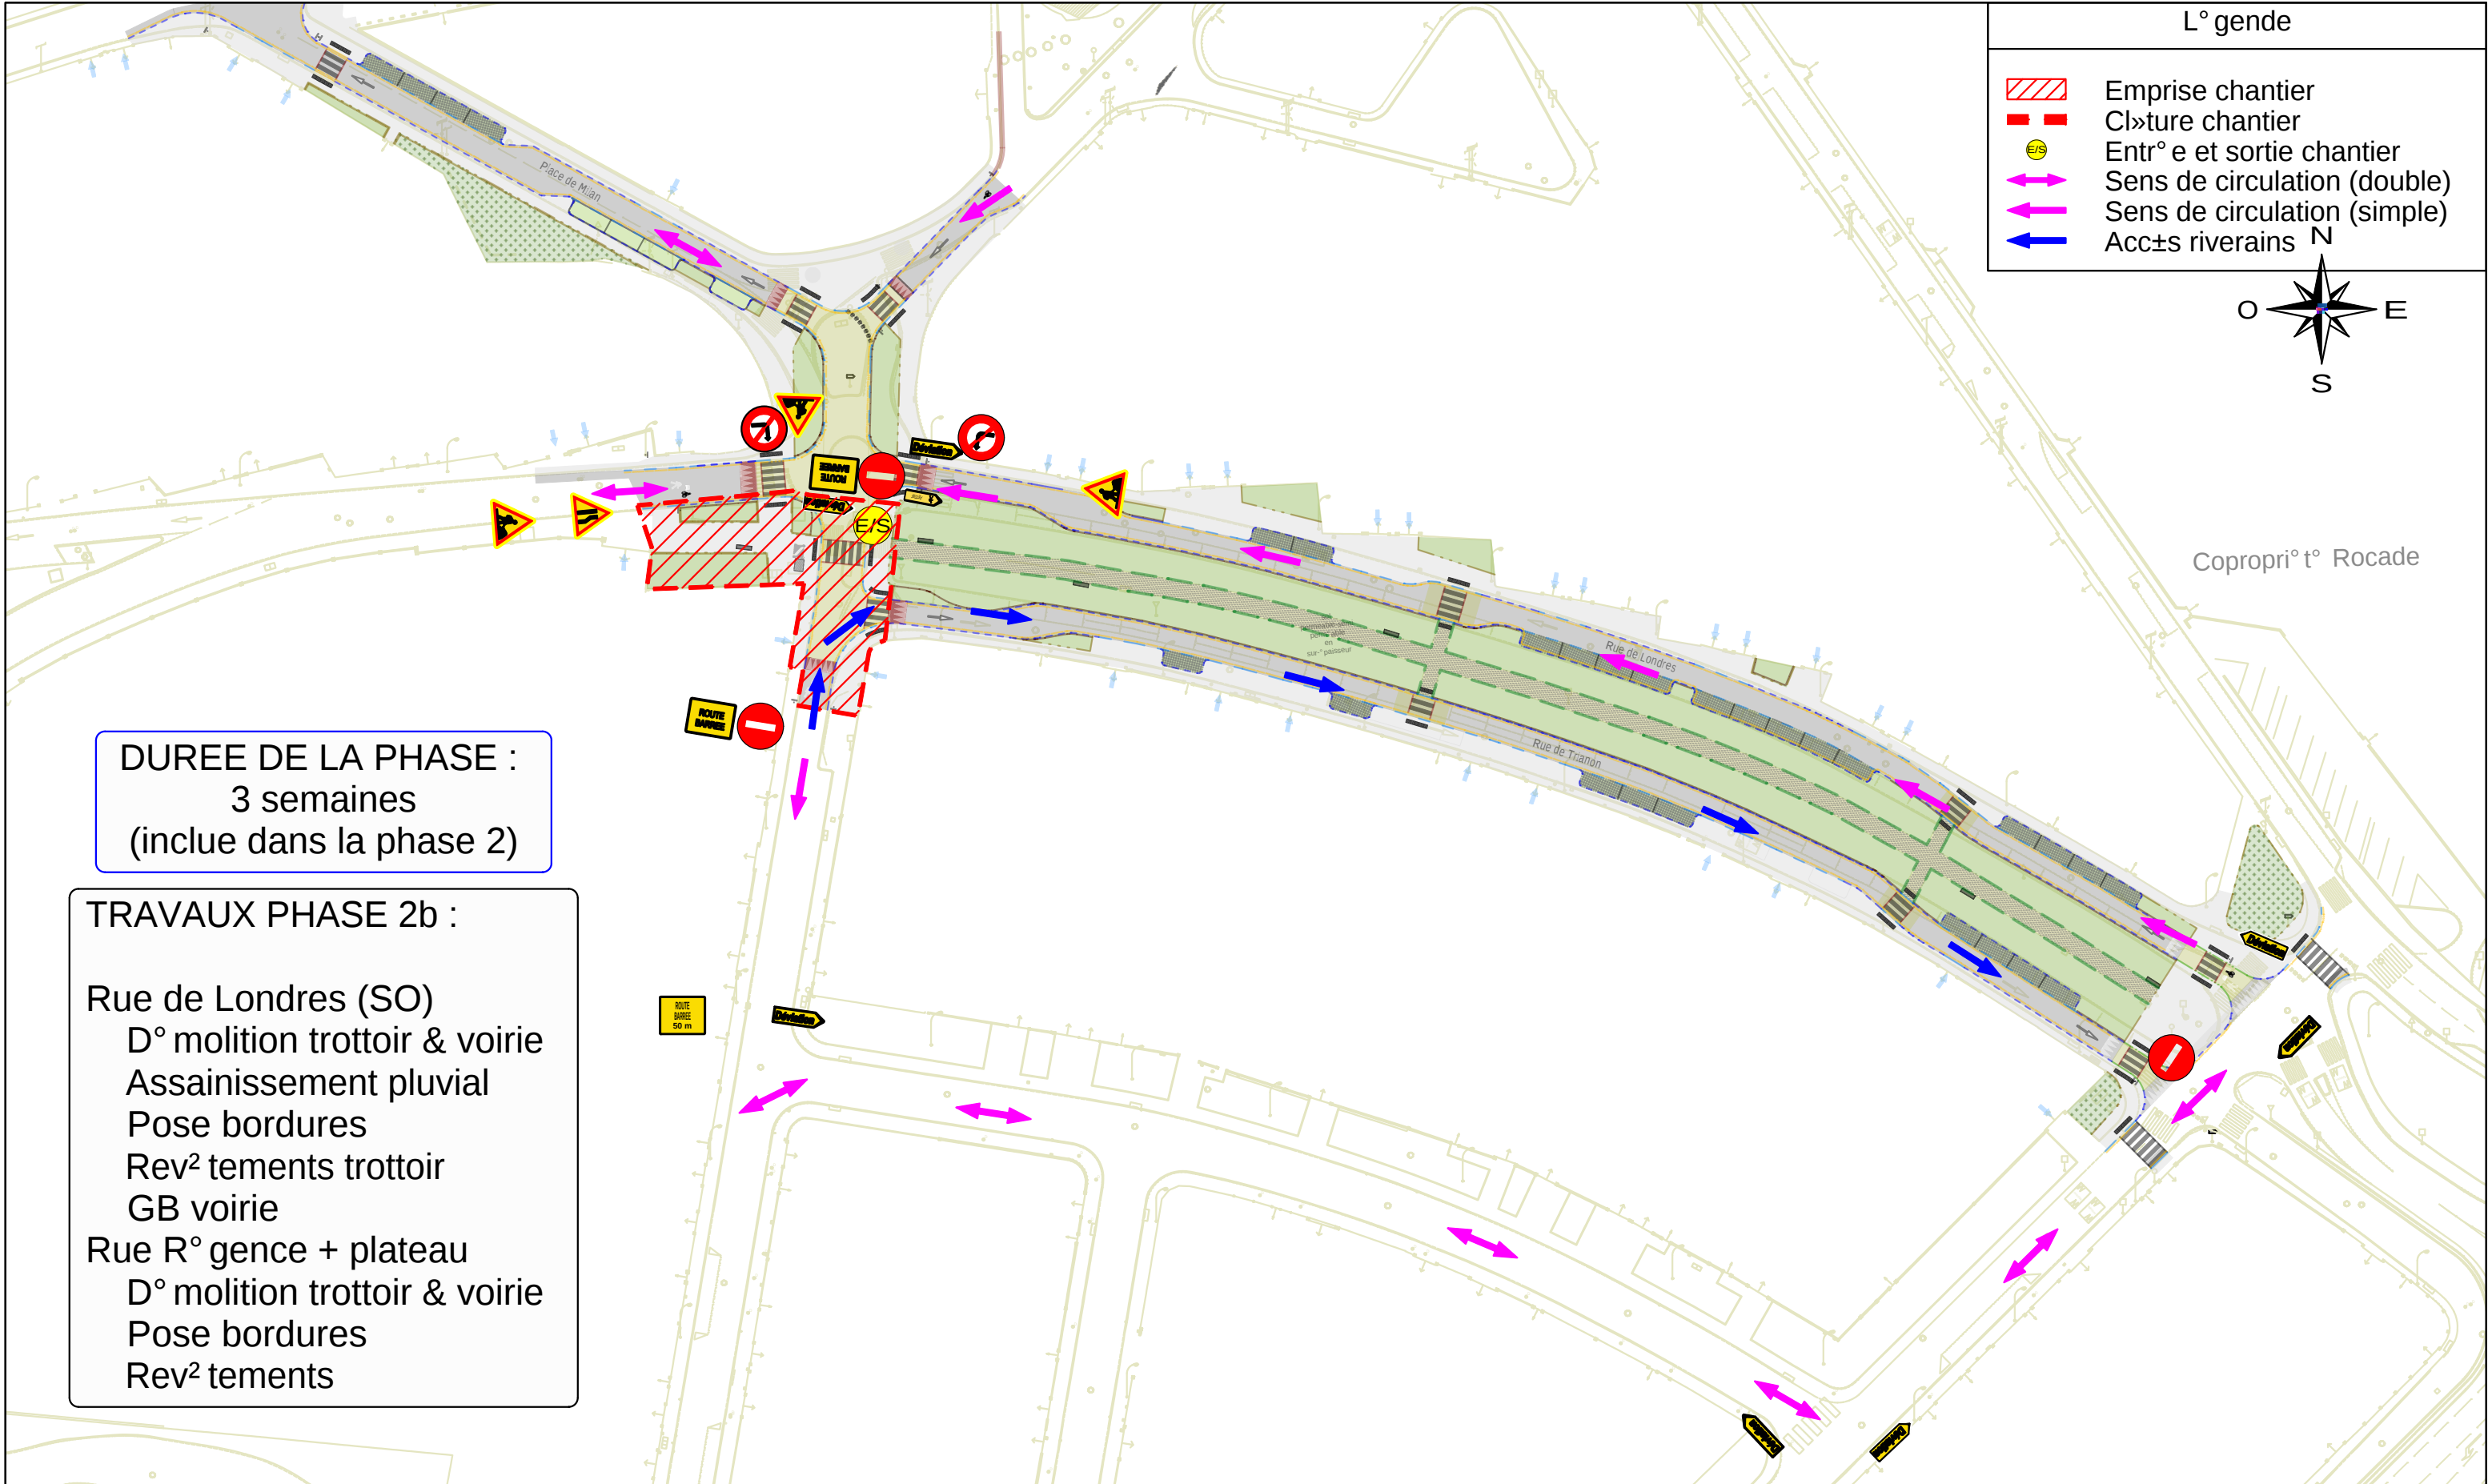


DUREE DE LA PHASE :
3 semaines
(inclue dans la phase 2)



TRAVAUX PHASE 2b :

Rue de Londres (SO)
D° molition trottoir & voirie
Assainissement pluvial
Pose bordures
Rev² tements trottoir
GB voirie
Rue R° gence + plateau
D° molition trottoir & voirie
Pose bordures
Rev² tements


					R° am° nagement du coeur de quartier PRU Milan Babinet							EMETTEURS	
												DESC Phase 2b	
Indice	Modifications	Date	Dessin° par	V° rifi° par									
A	Cr° ation du document	22/10/2025	PRE	ADS									
B	Modification de la phase 1b en phase 2b	08/01/2026	PRE	ADS									
					Identifiant projet du document						Echelle	Format	
					Projet	Emetteur	Th±me	Type	N°ordre	Indice	Niveau	1/800	A3
					MIL	EUR	DESC	VRD	003	B	-		

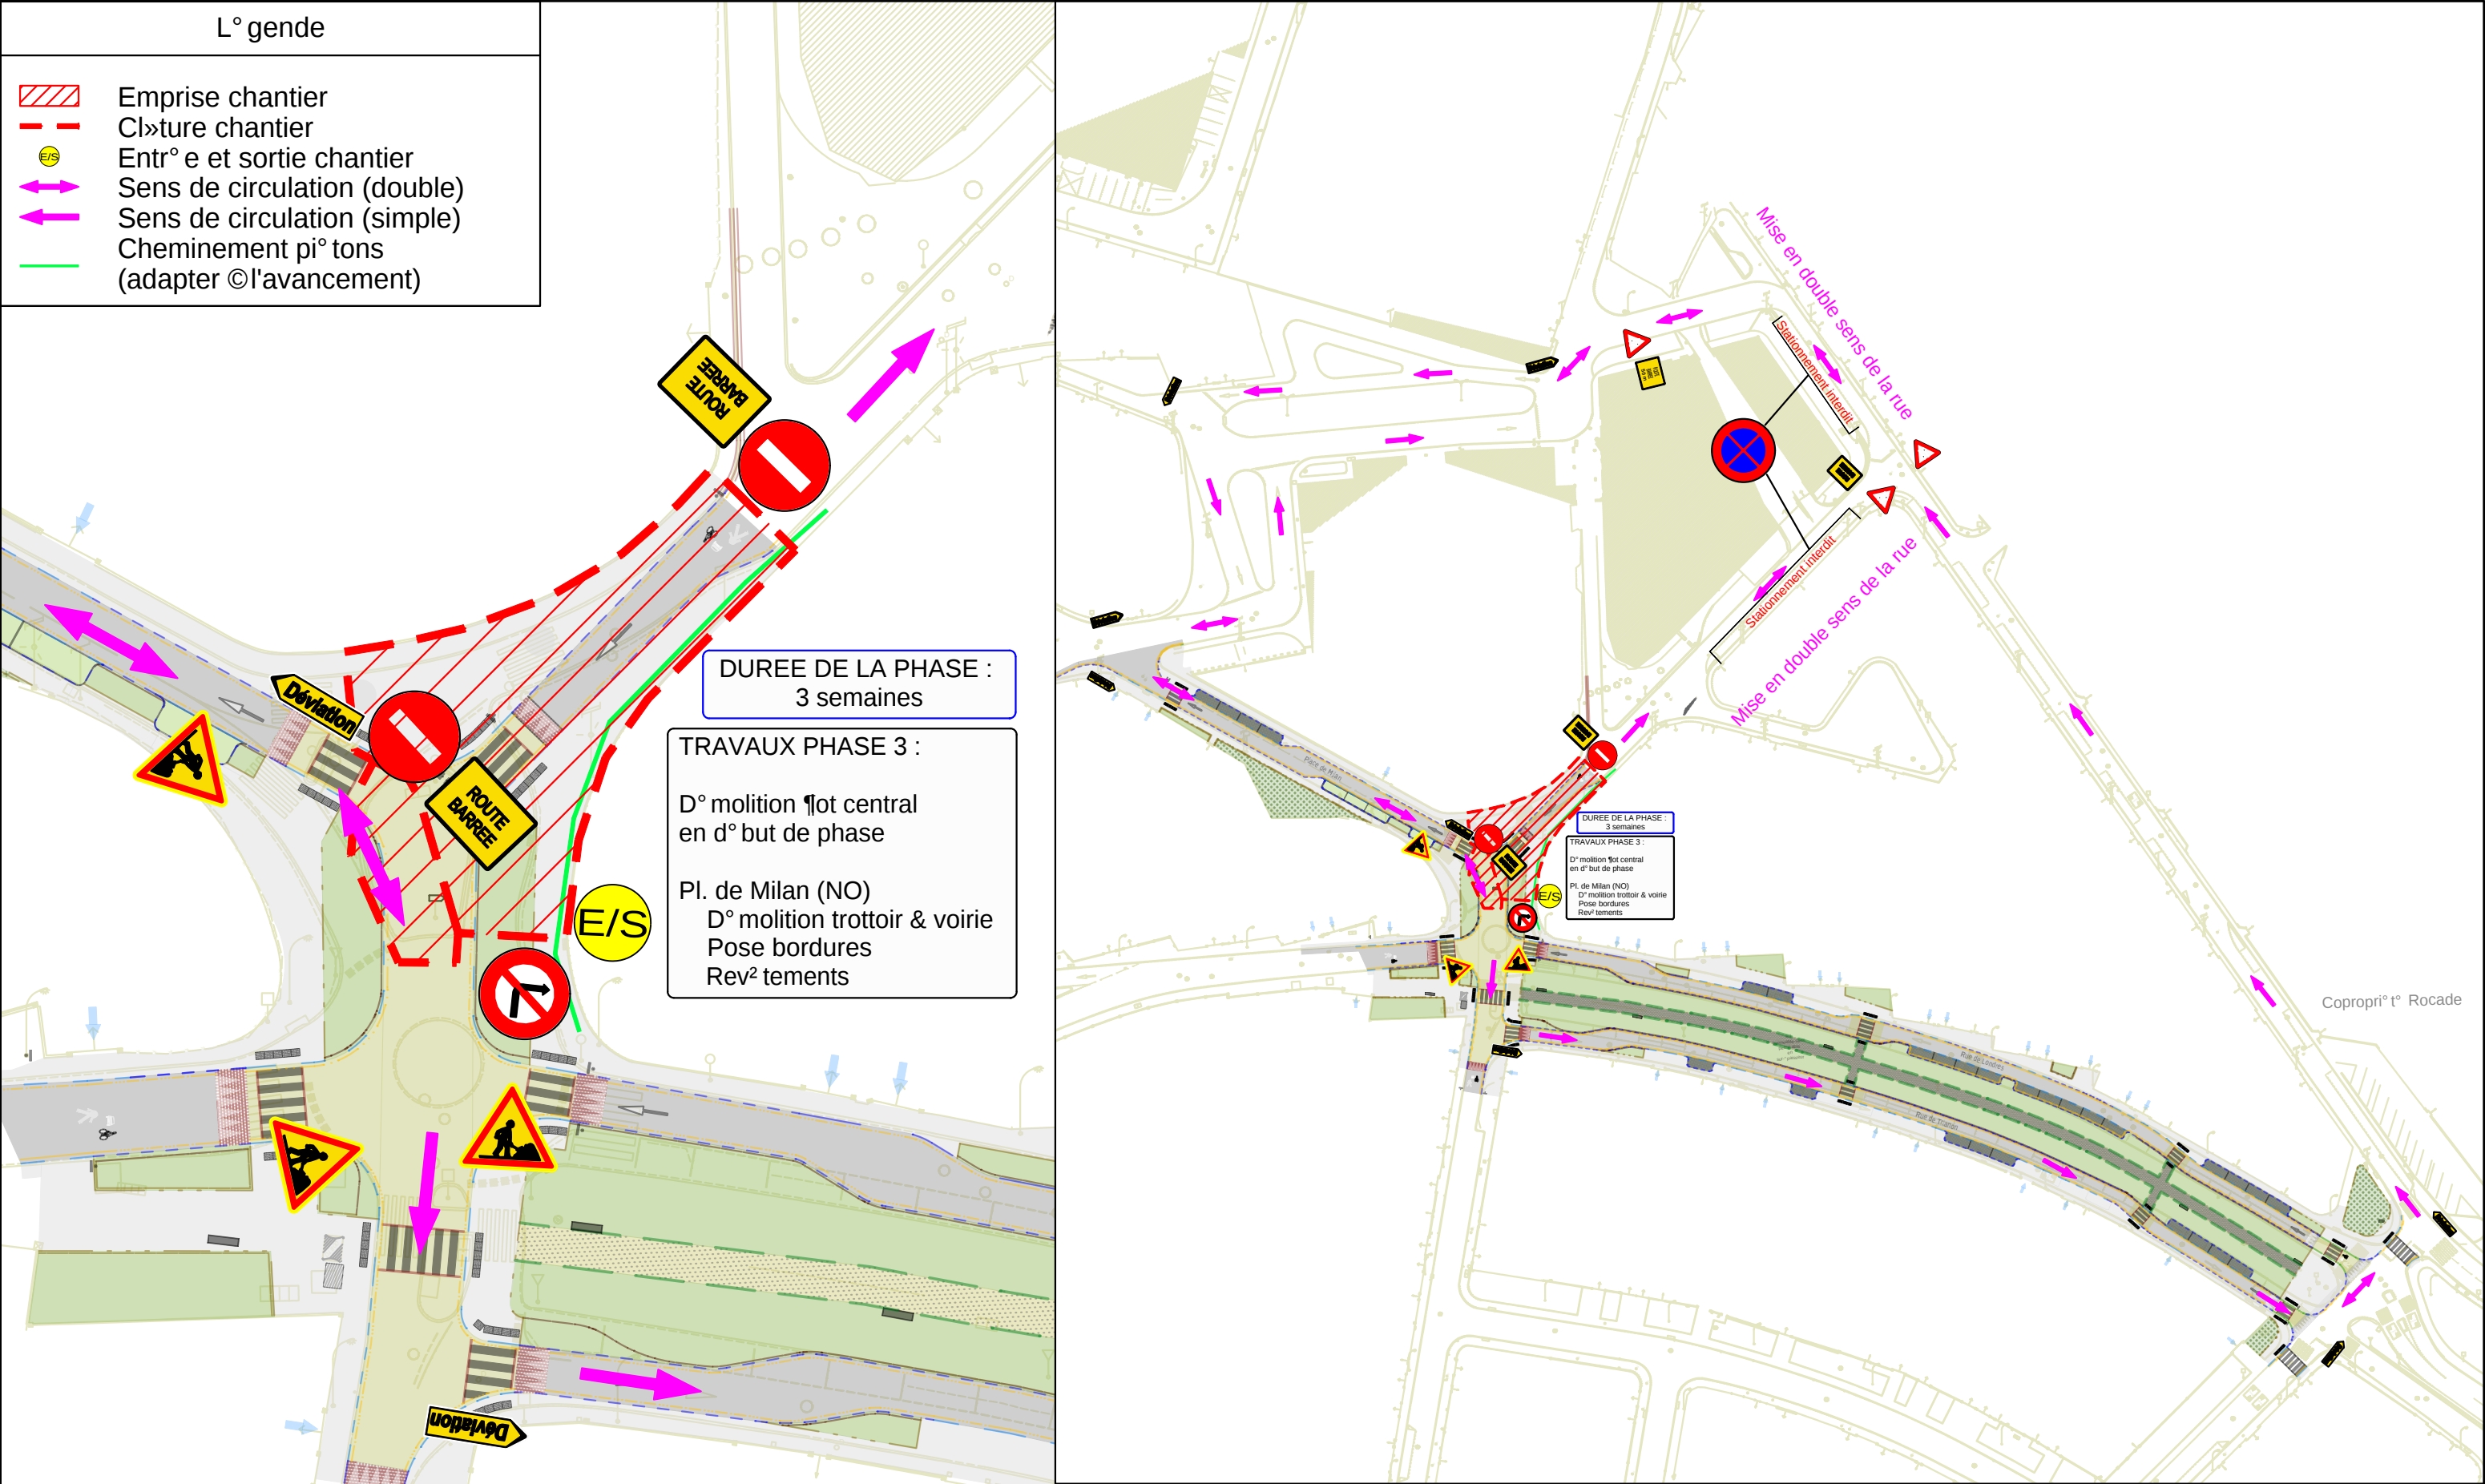


					R° am° nagement du coeur de quartier PRU Milan Babinet							EMETTEURS			
Indice	Modifications	Date	Dessin° par	V° rifi° par	DESC Phase 3							 Agence de TOULOUSE 28 Boulevard de Ratalens 31240 SAINT-JEAN T° I : 05.62.892.892 toulouse@eurovia.com			
A	Cr° ation du document	22/10/2025	PRE	ADS											
					Identifiant projet du document									Echelle	Format
					Projet	Emetteur	Th±me	Type	NÅordre	Indice	Niveau	Variable	A3		
					MIL	EUR	DESC	VRD	005	A	-				

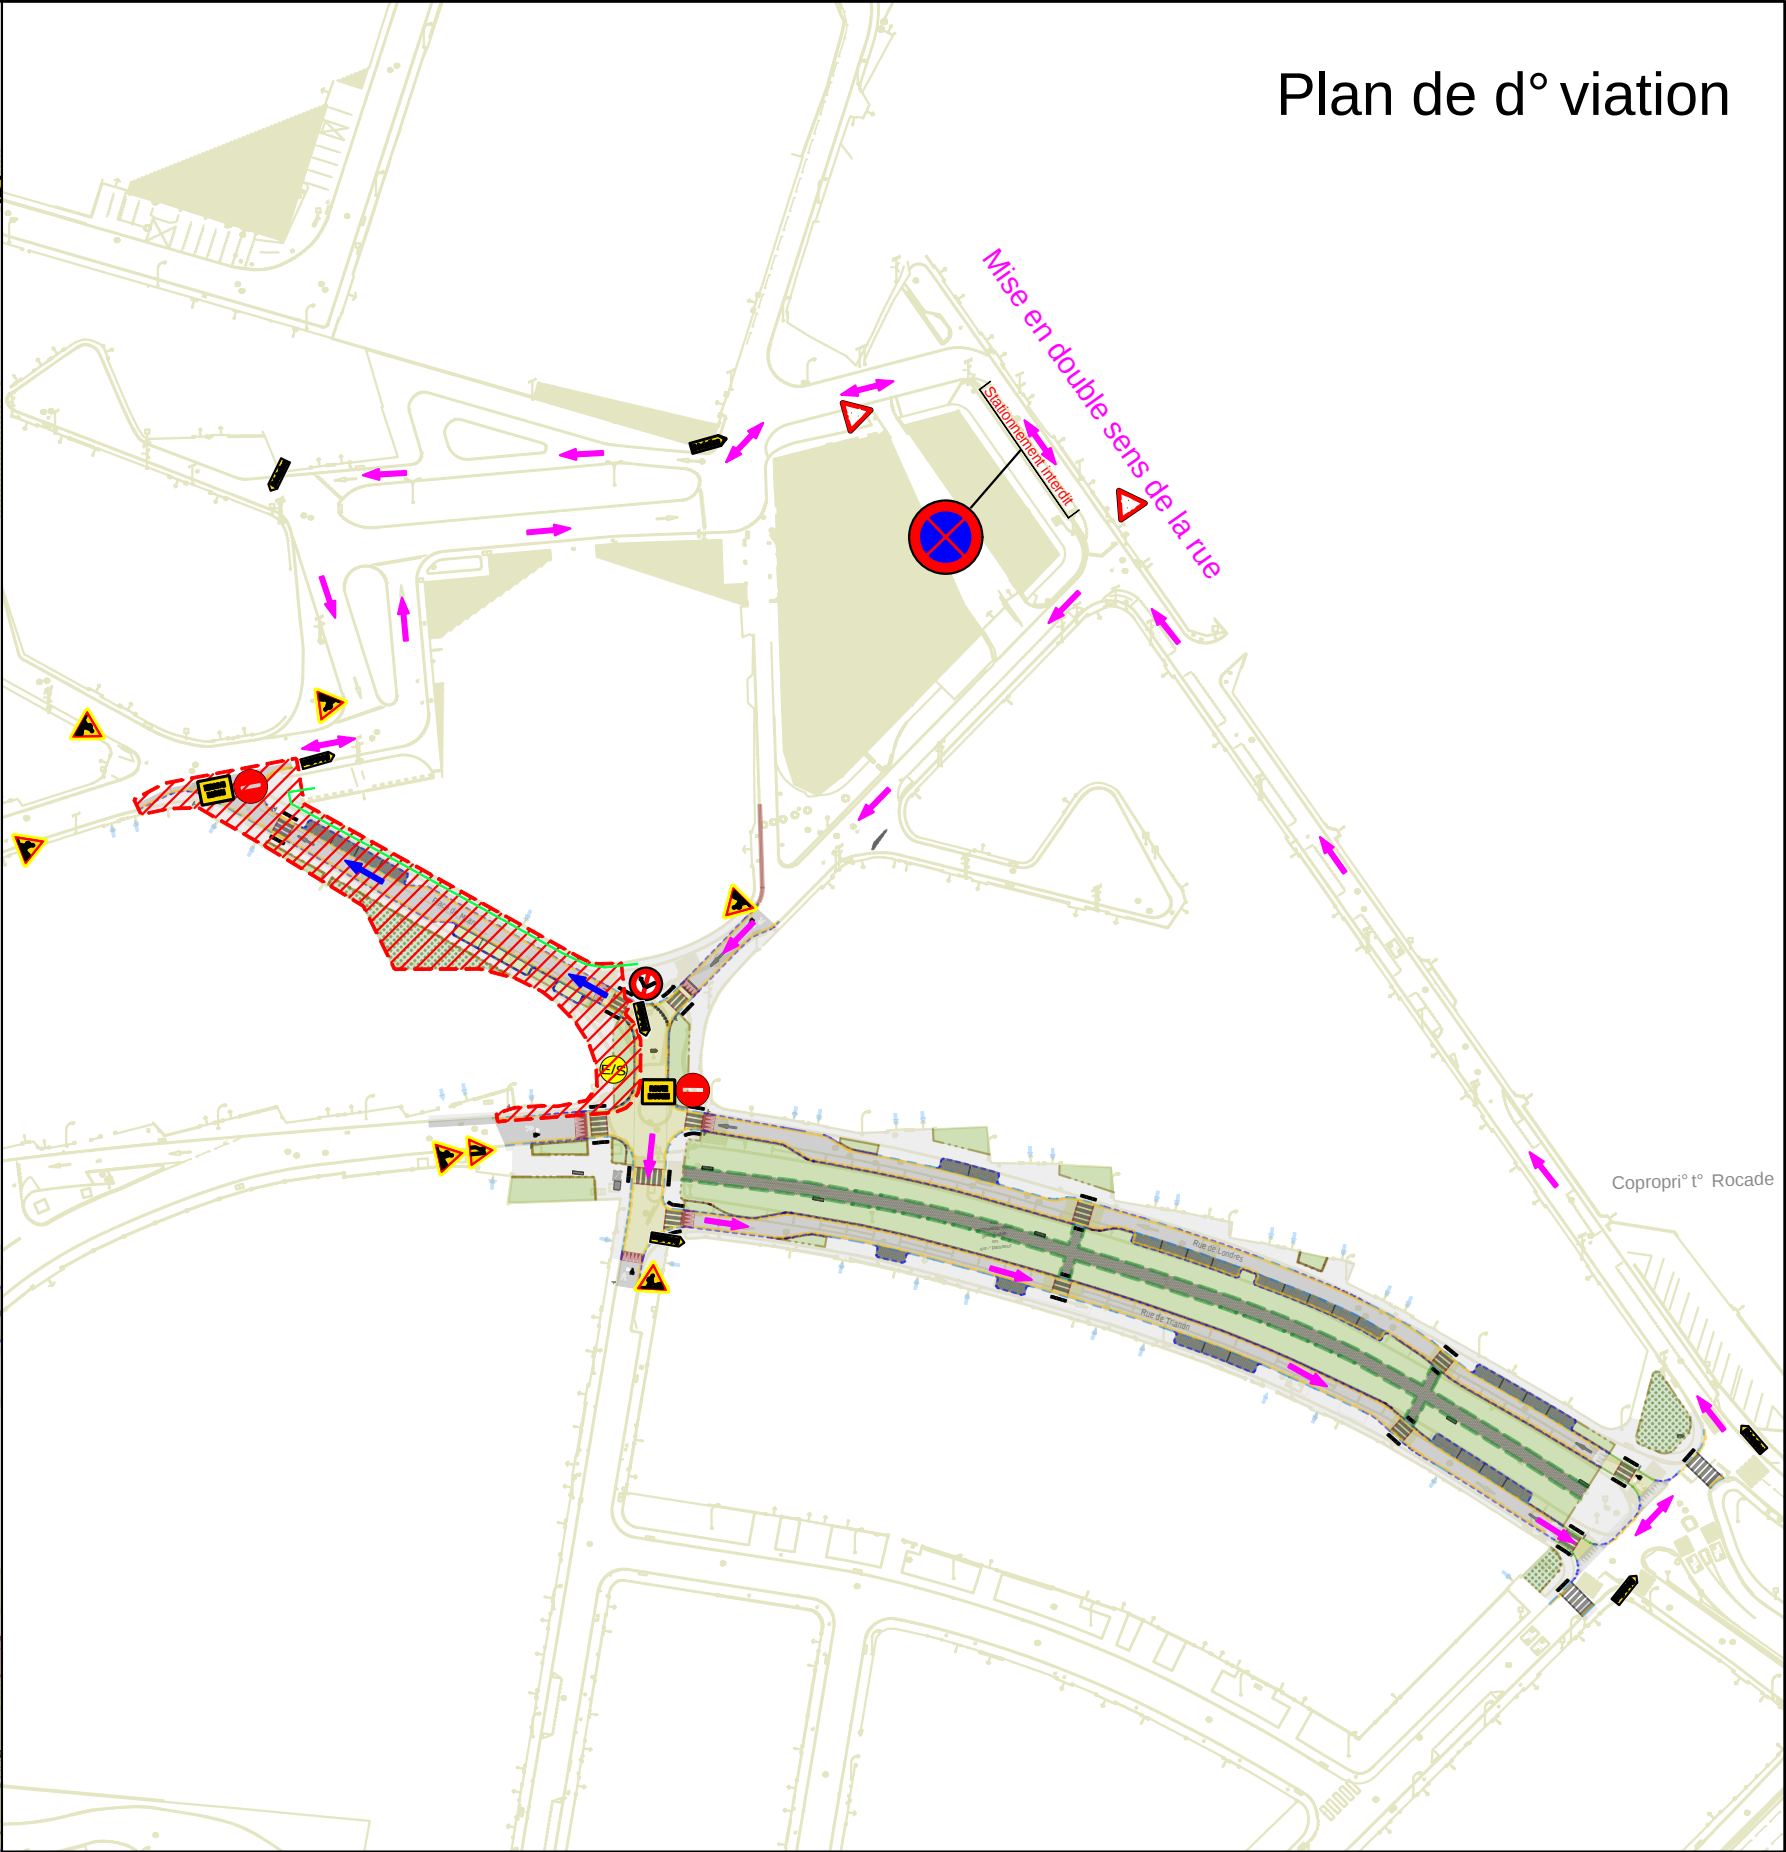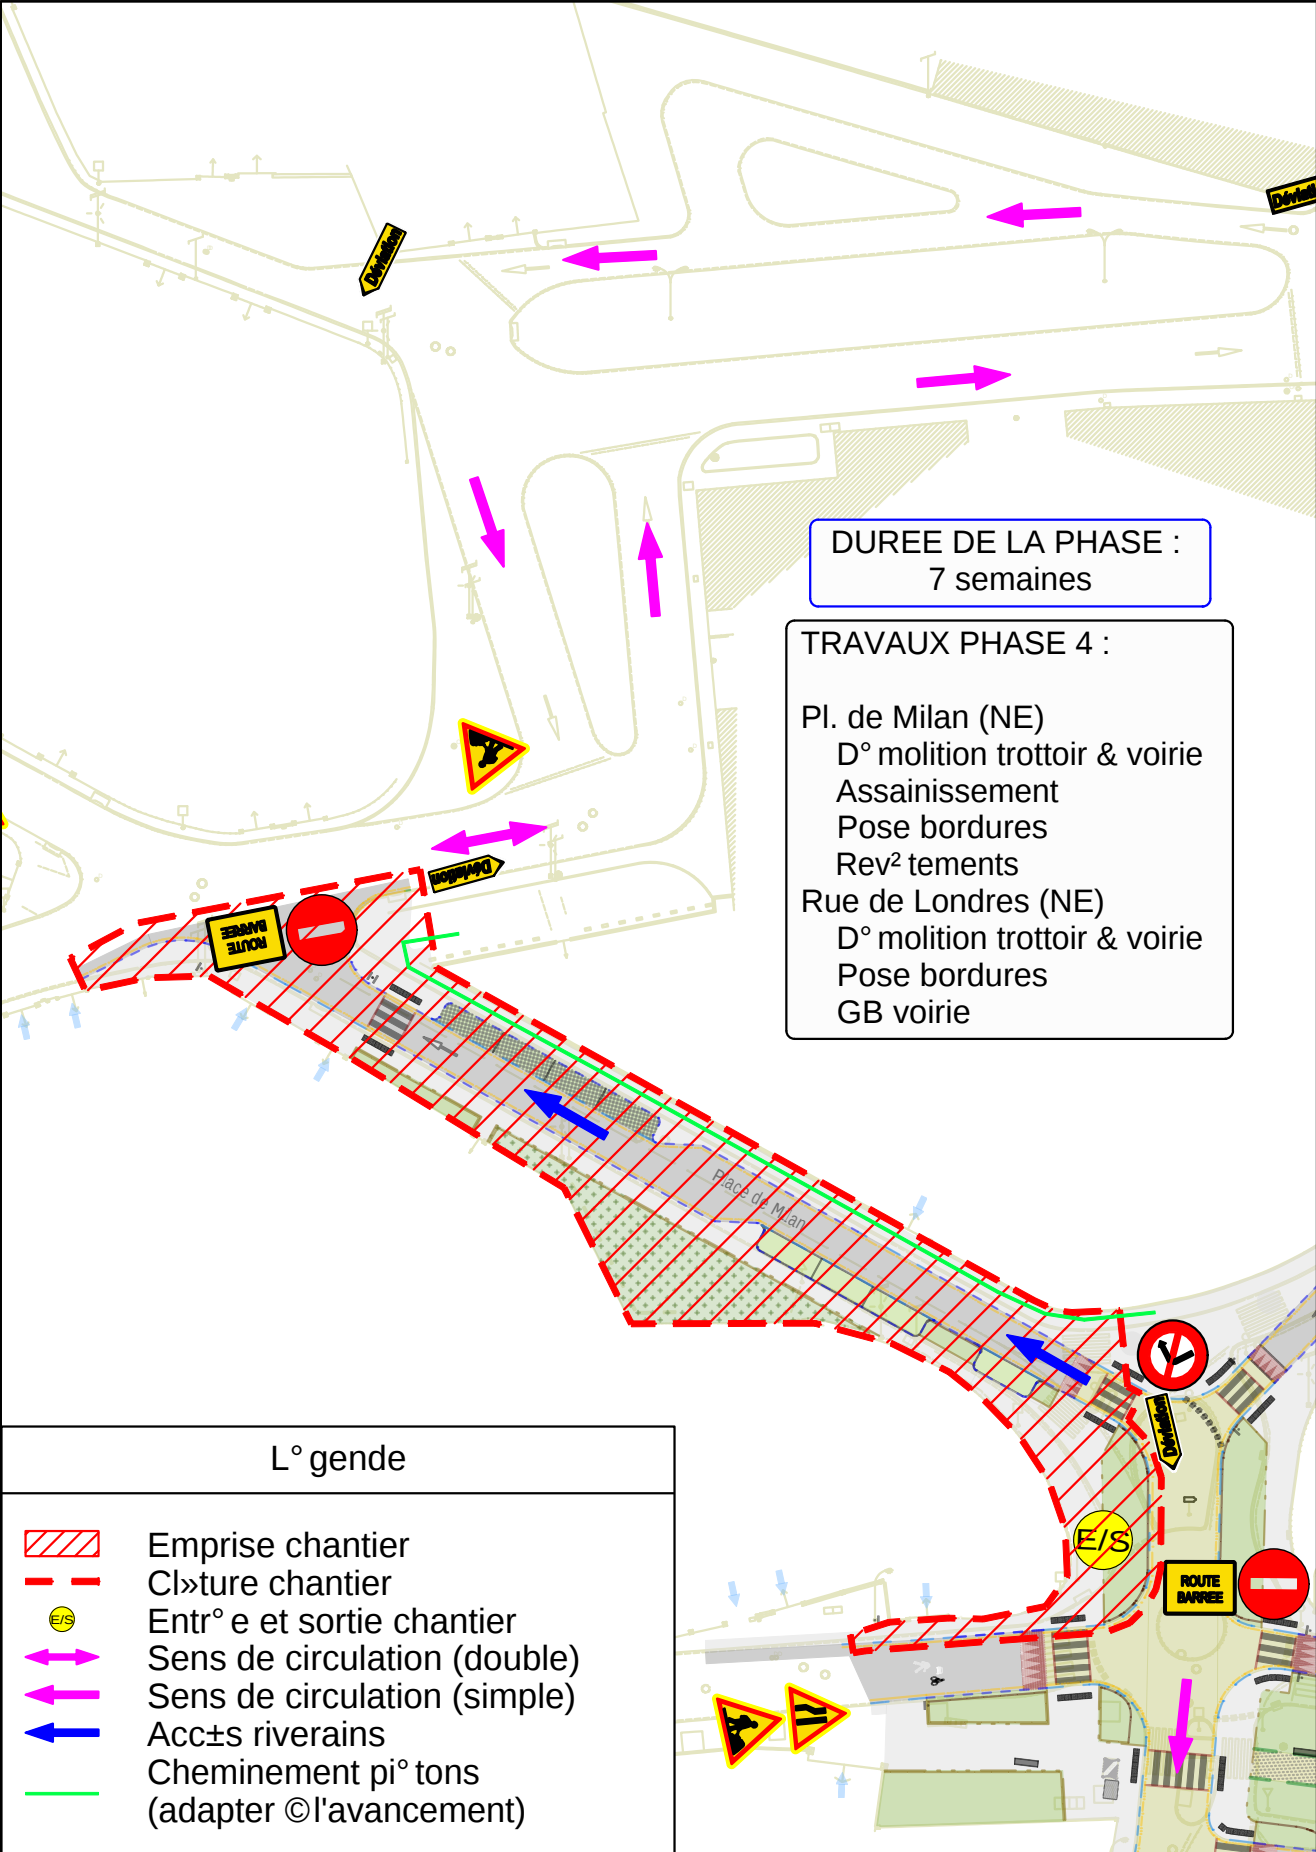

					R° am° nagement du coeur de quartier PRU Milan Babinet							EMETTEURS			
Indice	Modifications	Date	Dessin° par	V° rifi° par	DESC Phase 4							 Agence de TOULOUSE 28 Boulevard de Ratalens 31240 SAINT-JEAN T°l : 05.62.892.892 toulouse@eurovia.com			
A	Cr° ation du document	22/10/2025	PRE	ADS											
					Identifiant projet du document						Echelle			Format	
					Projet	Emetteur	Th±me	Type	NÅordre	Indice	Niveau			Variable	A3
					MIL	EUR	DESC	VRD	006	A	-				

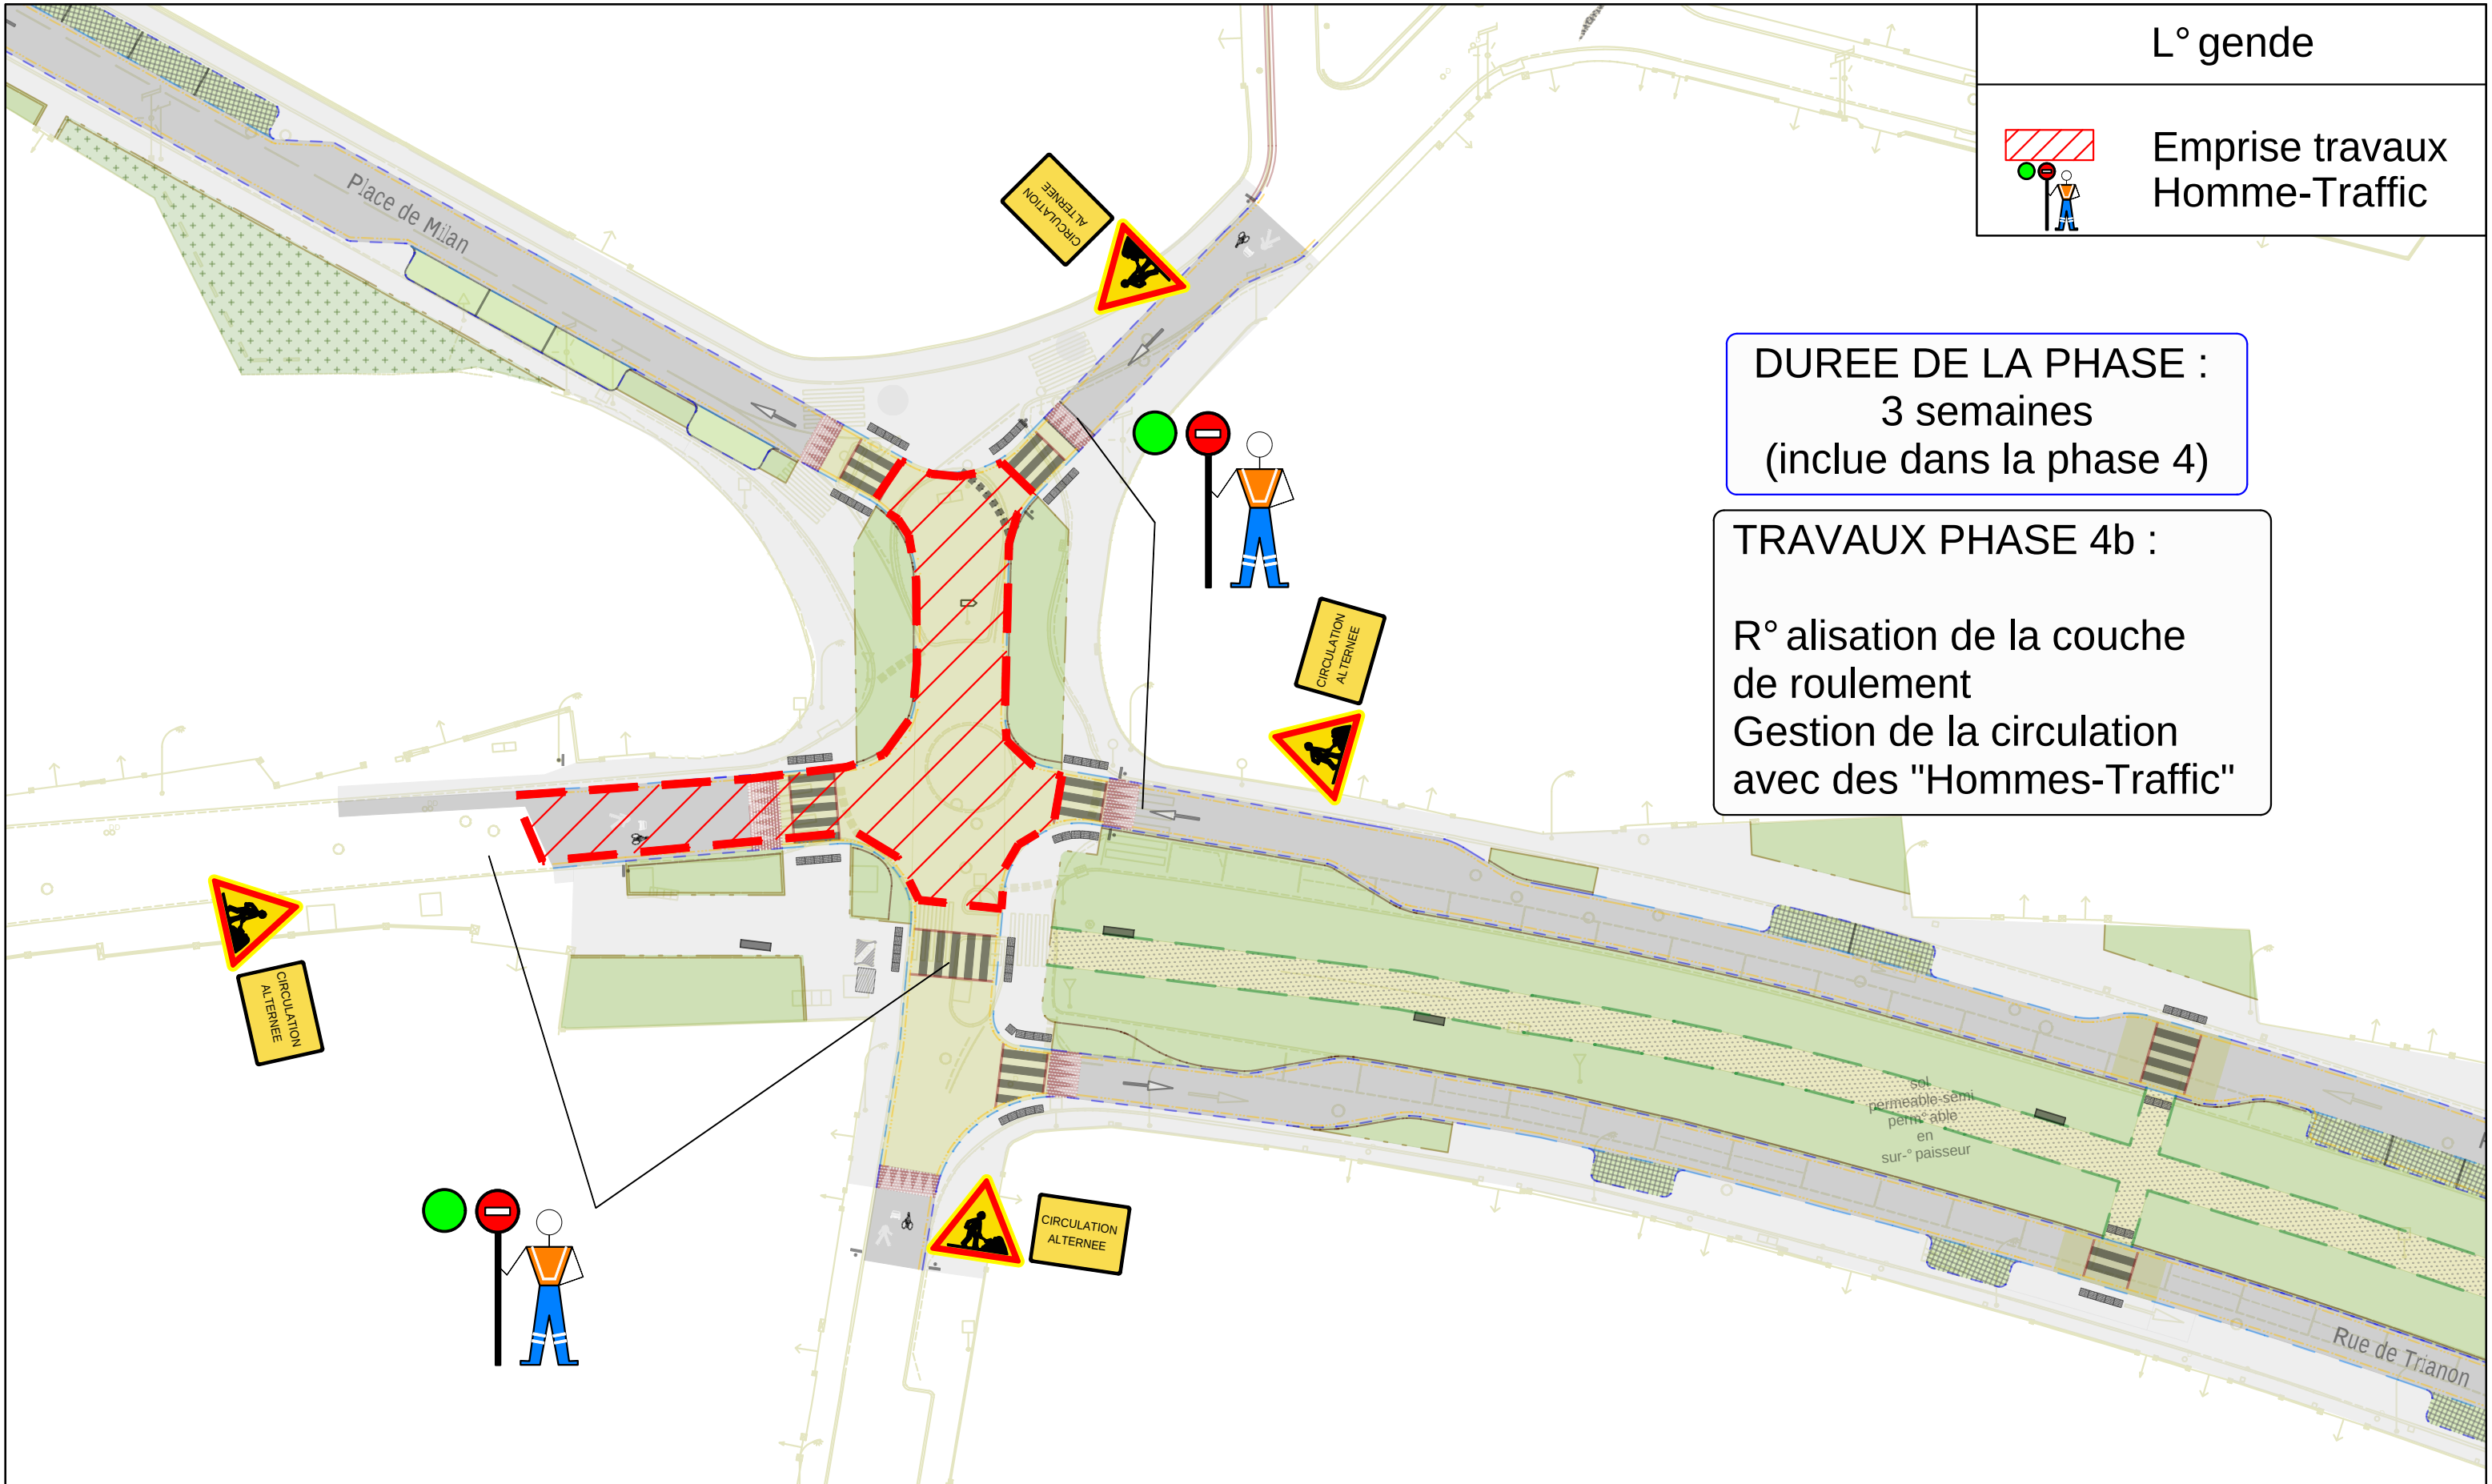

L° gende

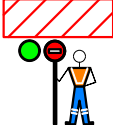

Emprise travaux
Homme-Traffic

DUREE DE LA PHASE :
3 semaines
(inclue dans la phase 4)

TRAVAUX PHASE 4b :

R° alisation de la couche
de roulement
Gestion de la circulation
avec des "Hommes-Traffic"

					R° am° nagement du coeur de quartier PRU Milan Babinet							EMETTEURS	
Indice	Modifications	Date	Dessin° par	V° rifi° par	DESC Phase 4b							 Agence de TOULOUSE 28 Boulevard de Ratalens 31240 SAINT-JEAN T° l : 05.62.892.892 toulouse@eurovia.com	
A	Cr° ation du document	23/10/2025	PRE	ADS									
Identifiant projet du document							Echelle	Format					
Projet	Emetteur	Th±me	Type	N°ordre	Indice	Niveau	1/400	A3					
MIL	EUR	DESC	VRD	006	A	-							