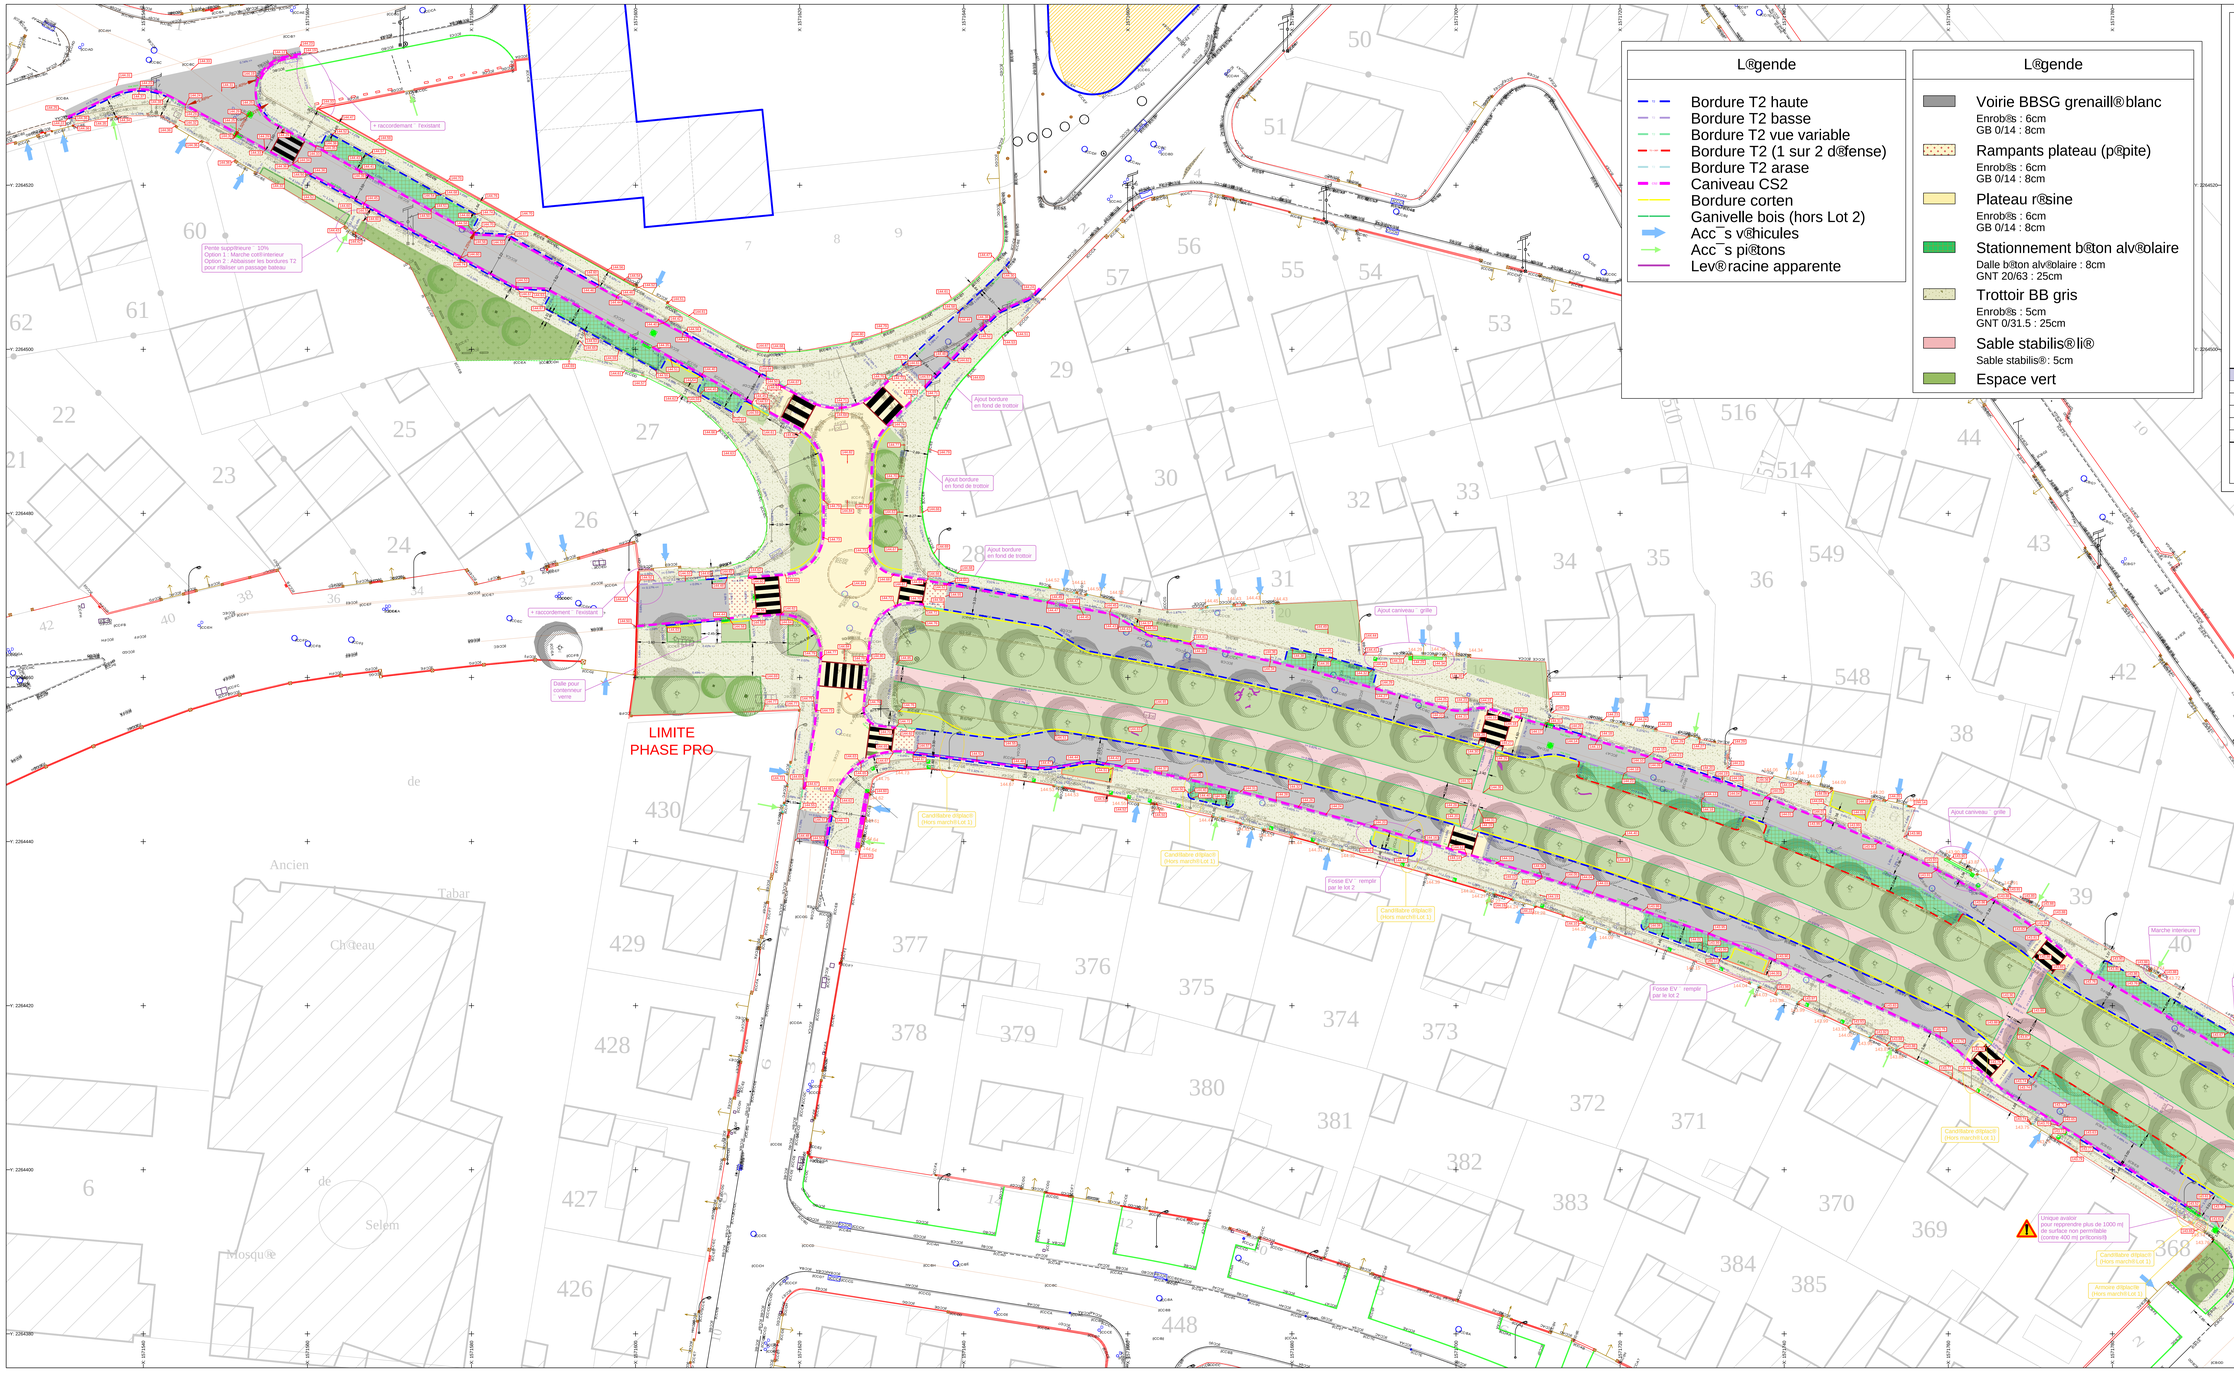


## L@gende

- Bordure T2 haute
- Bordure T2 basse
- Bordure T2 vue variable
- Bordure T2 (1 sur 2 d@fense)
- Bordure T2 arase
- Caniveau CS2
- Bordure corten
- Ganivelle bois (hors Lot 2)
- Acc¯s v@hicules
- Acc¯s pi@tons
- Lev®racine apparente

## L@gende

- Voirie BBSG grenaill®blanc
  Enrob®s : 6cm
  GB 0/14 : 8cm
- Rampants plateau (p®pite)
  Enrob®s : 6cm
  GB 0/14 : 8cm
- Plateau r®sine
  Enrob®s : 6cm
  GB 0/14 : 8cm
- Stationnement b@ton alv®olaire
  Dalle b®ton alv®olaire : 8cm
  GNT 20/63 : 25cm
- Trottoir BB gris
  Enrob®s : 5cm
  GNT 0/31.5 : 25cm
- Sable stabilis®li®
  Sable stabilis®: 5cm
- Espace vert

Entreprise :

EUROVIA

Agence de TOULOUSE
35 boulevard de Roaldès
31240 SAINT-JEAN
Tél : 05 62 862 892
toulouse@eurovia.com

Département de la Haute Garonne
COMMUNE DE TOULOUSE

# REAMENAGEMENT PRU MILAN-BABINET

**Secteur 1**

Plan de nivellement - rev° tements

EUROVIA

| DATE : | IND. | OBSERVATIONS | DESSIN : | VERIF. |
|---|---|---|---|---|
| 29/10/2025 | A | Création du document | PRE | ADS |
| 14/01/2026 | B | Modifications diverses | PRE | ADS |
| | | | | |
| | | | | |
| | | | | |

Identifiant projet du document

| Projet | Emetteur | Phase | Niveau | Th. Ou Ope | Type | N/APlan | Indice |
|---|---|---|---|---|---|---|---|
| PRU | EUR | EXE | S1 | PLN | NIV | 001 | B |

Calneur2223.dwg

1/200