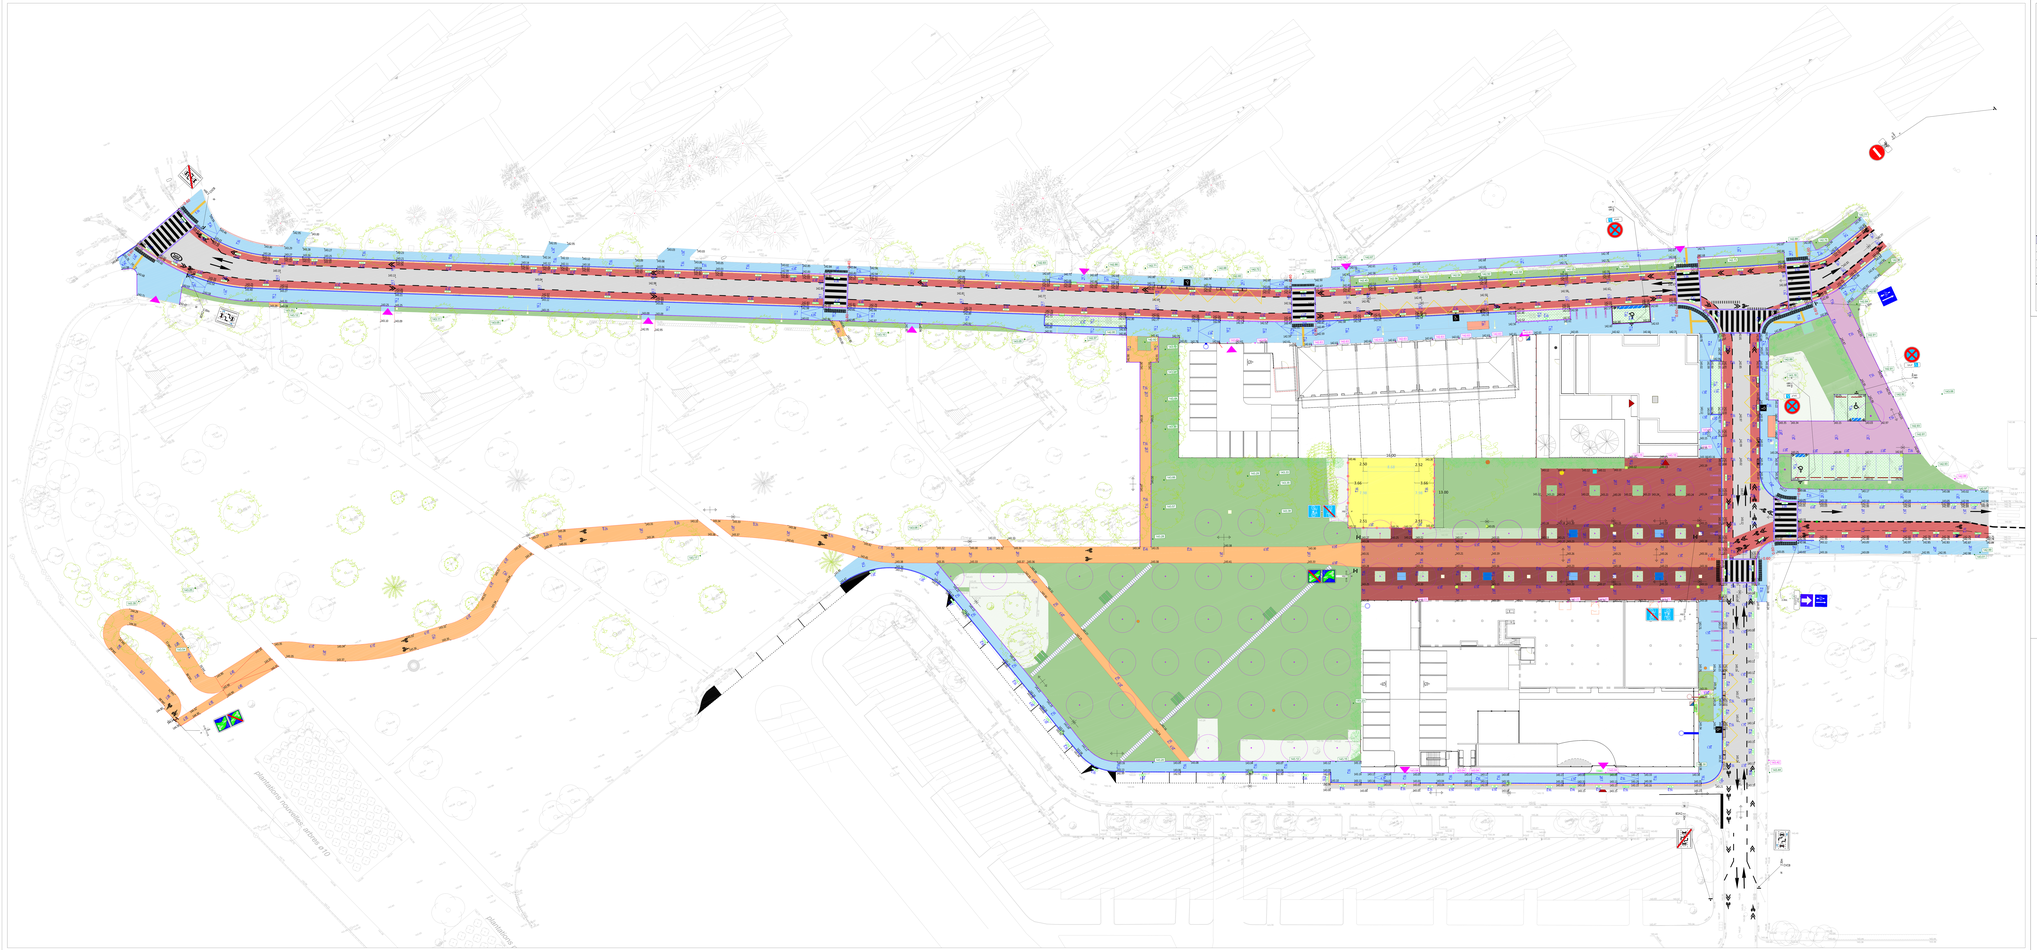

plantations nouvelles: arbres ø10
plantations

Entreprise :

EUROVIA
Agence de TOULOUSE
Boulevard de Ratalens
31240 SAINT-JEAN
Tél : 05.62.892.892
toulouse@eurovia.com

Département de la Haute Garonne
COMMUNE DE TOULOUSE

AMENAGEMENT DE LA PLACE PAPUS ET DU PARVIS DE L'ECOLE PUBLIQUE ELEMENTAIRE DE PAPUS ; REDIMENSIONNEMENT DU CARREFOUR ALLEE DE GUYENNE / RUE DE BIGORRE ; REQUALIFICATION DE L'ALLEE DE GUYENNE NORD

PLAN D'EXECUTION
1 - Plan d'Aménagement

EUROVIA

DATE	IND.	OBSERVATIONS	DESSIN.	VERIF.
18/02/2026	A	Création du document	EUR	EDY
09/03/2026	B	Modification du document	EUR	EDY
20/03/2026	C	Modification du document	EUR	EDY
04/05/2026	D	Modification emprise aire de jeux	EUR	EDY
26/05/2026	E	Modification suite observation Visa	EUR	EDY

Identifiant projet du document

Emetteur	Projet	Phase	Niveau	Thème	Type	N° Plan	Indice
EUR	PAPUS	EXE		AME	VP	001	E

EUR-PAPUS-EXE-PROJ.dwg

1/200

LEGENDE REVETEMENT

— · —	Périmètre de projet
⬜	Voirie Béton bitumineux 0 /10 (Couleur noire) -6cm de BBSG 0/10 (classe 3) -8cm de GB 0/14 (classe 4) -8cm de GB 0/14 (classe 4) -44cm GNT 0/20 -Géotextile
🟥	Voirie Béton bitumineux 0 /10 (Couleur rouge) -6cm de BBSG 0/10 rouge grenaillé (classe 3) -8cm de GB 0/14 (classe 4) -8cm de GB 0/14 (classe 4) -44cm GNT 0/20 -Géotextile
🟦	Trottoirs Enrobé (gris clair) -5cm de BB 0/6 gris -25cm de GDNT 0/20
🟧	Trottoirs Enrobé clair drainant (couleur beige similaire à l'existant) -5cm de BB 0/6 beige -15cm de GDNT 0/20 drainant -25cm de GDNT
🟪	Voirie parking VL en Enrobé (couleur noire) -6cm de BBSG 0/10 (classe 3) -Couche d'imprégnation -10cm de GDNT 0/20 -50cm de GDNT 0/80
▦	Sols poreux de type pavés enherbés; dalles béton engazonnés -15cm de béton alvéolaire, remplissage gravillon ou TV enherbée ou tréfles -15cm de GDNT 0/20 drainant -25cm de GNDT 20/40
🟧	Trottoir circulés en Briques foraines pleine masse: -Briques en terre cuite, posées sur champs, dimensions 22*11*5 cm sur lit ciment : joints ciments 10 mm -4cm Lit de pose mortier -20cm de BC5 -10cm de GDNT 0/20 -40cm de GDNT 0/40
🟥	Trottoir en Briques foraines pleine masse : -Briques en terre cuite, posées sur champs, dimensions 22*11*5 cm sur lit de sable: joints serrés 2 mm -3cm Lit de pose mortier -25cm de GDNT 0/20
🟫	Trottoir en Briques foraines pleine masse : -Briques en terre cuite, posées sur champs, dimensions 22*11*5 cm sur lit de sable joints ouverts 10 mm -3cm Lit de pose mortier -25cm de GDNT 0/20
▨	Espaces verts existants
🟩	Espaces verts projets
🟩	Pelouse en fauche tardive
🟨	EPDM pour l'aire de jeux
○	Arbres existants à proximité du projet
○	Arbres projet
✱	Haies et arbustes
▥	Mobilier urbain

LEGENDE MOBILIERS

— · —	Périmètre de projet
🟦	Banc
🟦	Canapé avec acoudoirs
🟪	Grand divan
🟪	Chaise longue
🟩	Ensemble de pique nique
🟩	Ensemble de pique nique (avec tablette PMR)
○	Potelet borne
○	Potelet borne PMR
	Potelet existant
═	Arceau vélo RAL 7016
■	Borne forraine
●	Corbeille
●	Fontaine
· · · ·	Clous inox
🟩	Borne textile
🟧	Abribus avec retour pub
—•┘•—	Clôture en bois et poteaux acier + portillons Aire de jeux
✱	Jeux pour enfants
⋈	Jeux pour enfants
⊶	Jeux pour enfants
ǀ	Mat routier 150 W max avec source SHP 2200 K°
▣	Mat piétons 100 W max par lampe IM 3000°K

LEGENDE NIVELLEMENT

142.49	Côte Projet
142.72	Côte DCE Arbre/Raccordement existant
142.69	Côte Projet Bâtiment
V17à2	Vue de Bordure
0.5% →	Pente Projet
⇹	Point Haut
⋈	Point Bas
▶	Accès véhicules/stationnements privés entrées charretières
······	Bordures neuves type T2 h20 x L15 x l 100cm en béton
······	Bordures neuves type T2 basse
······	Bordures neuves type CR1 h20 x L8 x l 100cm en béton
——	Bordures neuves acier galvanisé
▭▭▭	Caniveaux neufs type CS2
═══	Muret neufs
——	1 / 4 de rond en béton
——	Pavés collés
▦	Avaloir TGAS Projet
▥	Caniveau à grille
▥	Grille 50x50 projetée et/ou puits d'infiltration