


SCHÉMA DE PRINCIPE – RÉSEAU BASSE TENSION

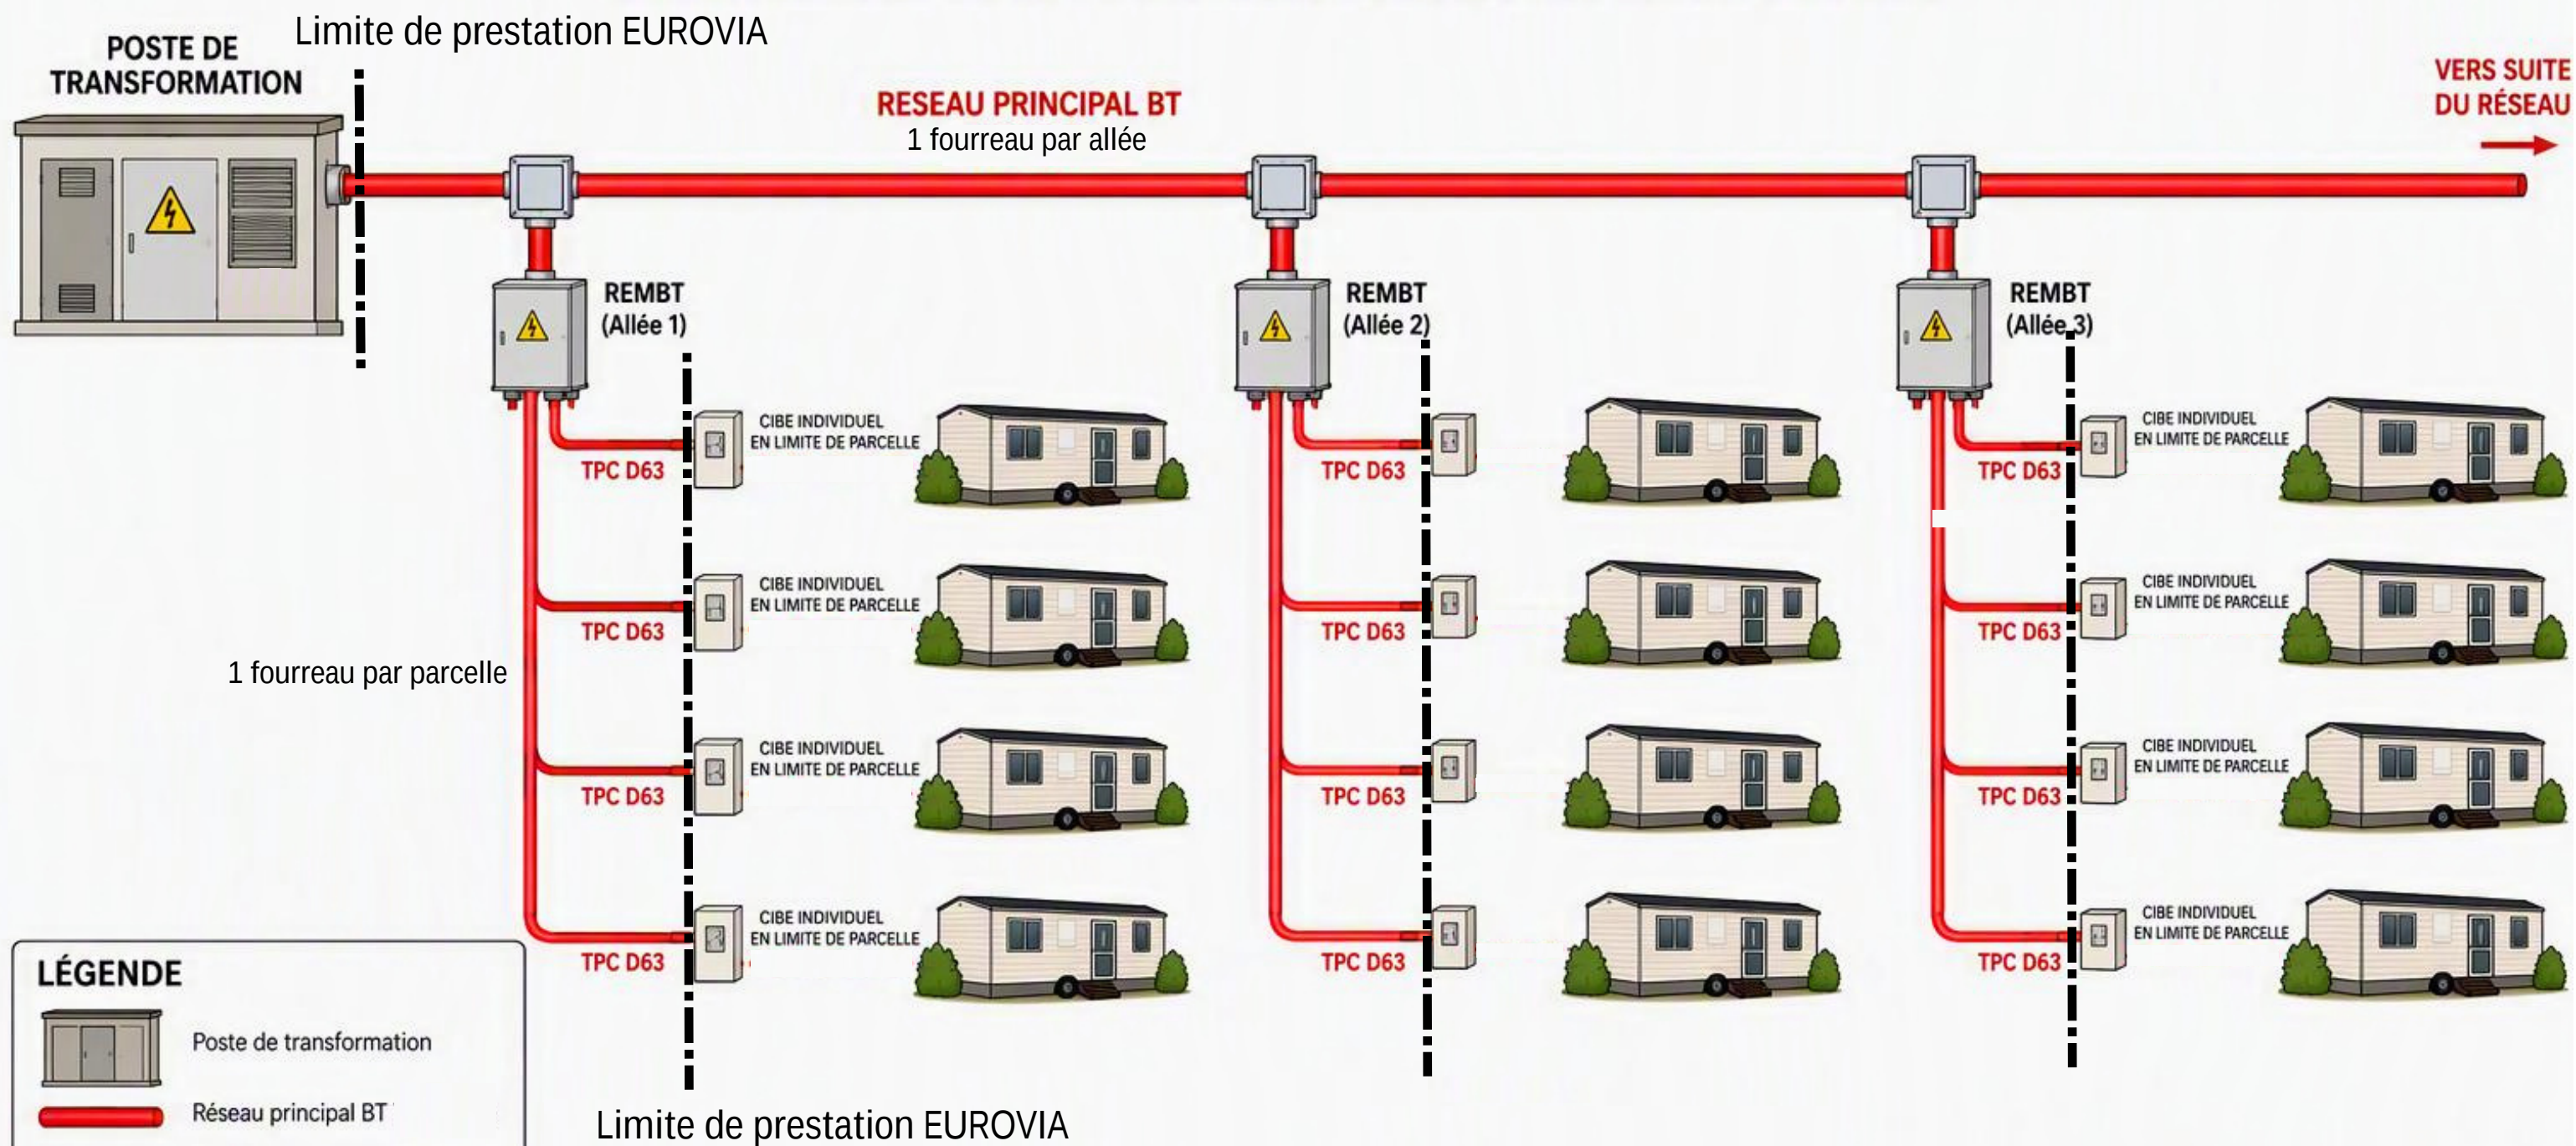

LÉGENDE



Poste de transformation



Réseau principal BT



Chambre de tirage BT



Tableau REMBT



Coffret CIBE individuel



Mobil-Home

Note : Le changement de l'ensemble des coffrets est prévu pendant les travaux, en lieu et place des anciens. Il n'est pas réalisé par EUROVIA. Le réseau d'électricité n'est pas modifié dans la partie privative (entre le compteur et le mobil-home).