


Plan déviation
Aménagement de l’Avenue de Junka

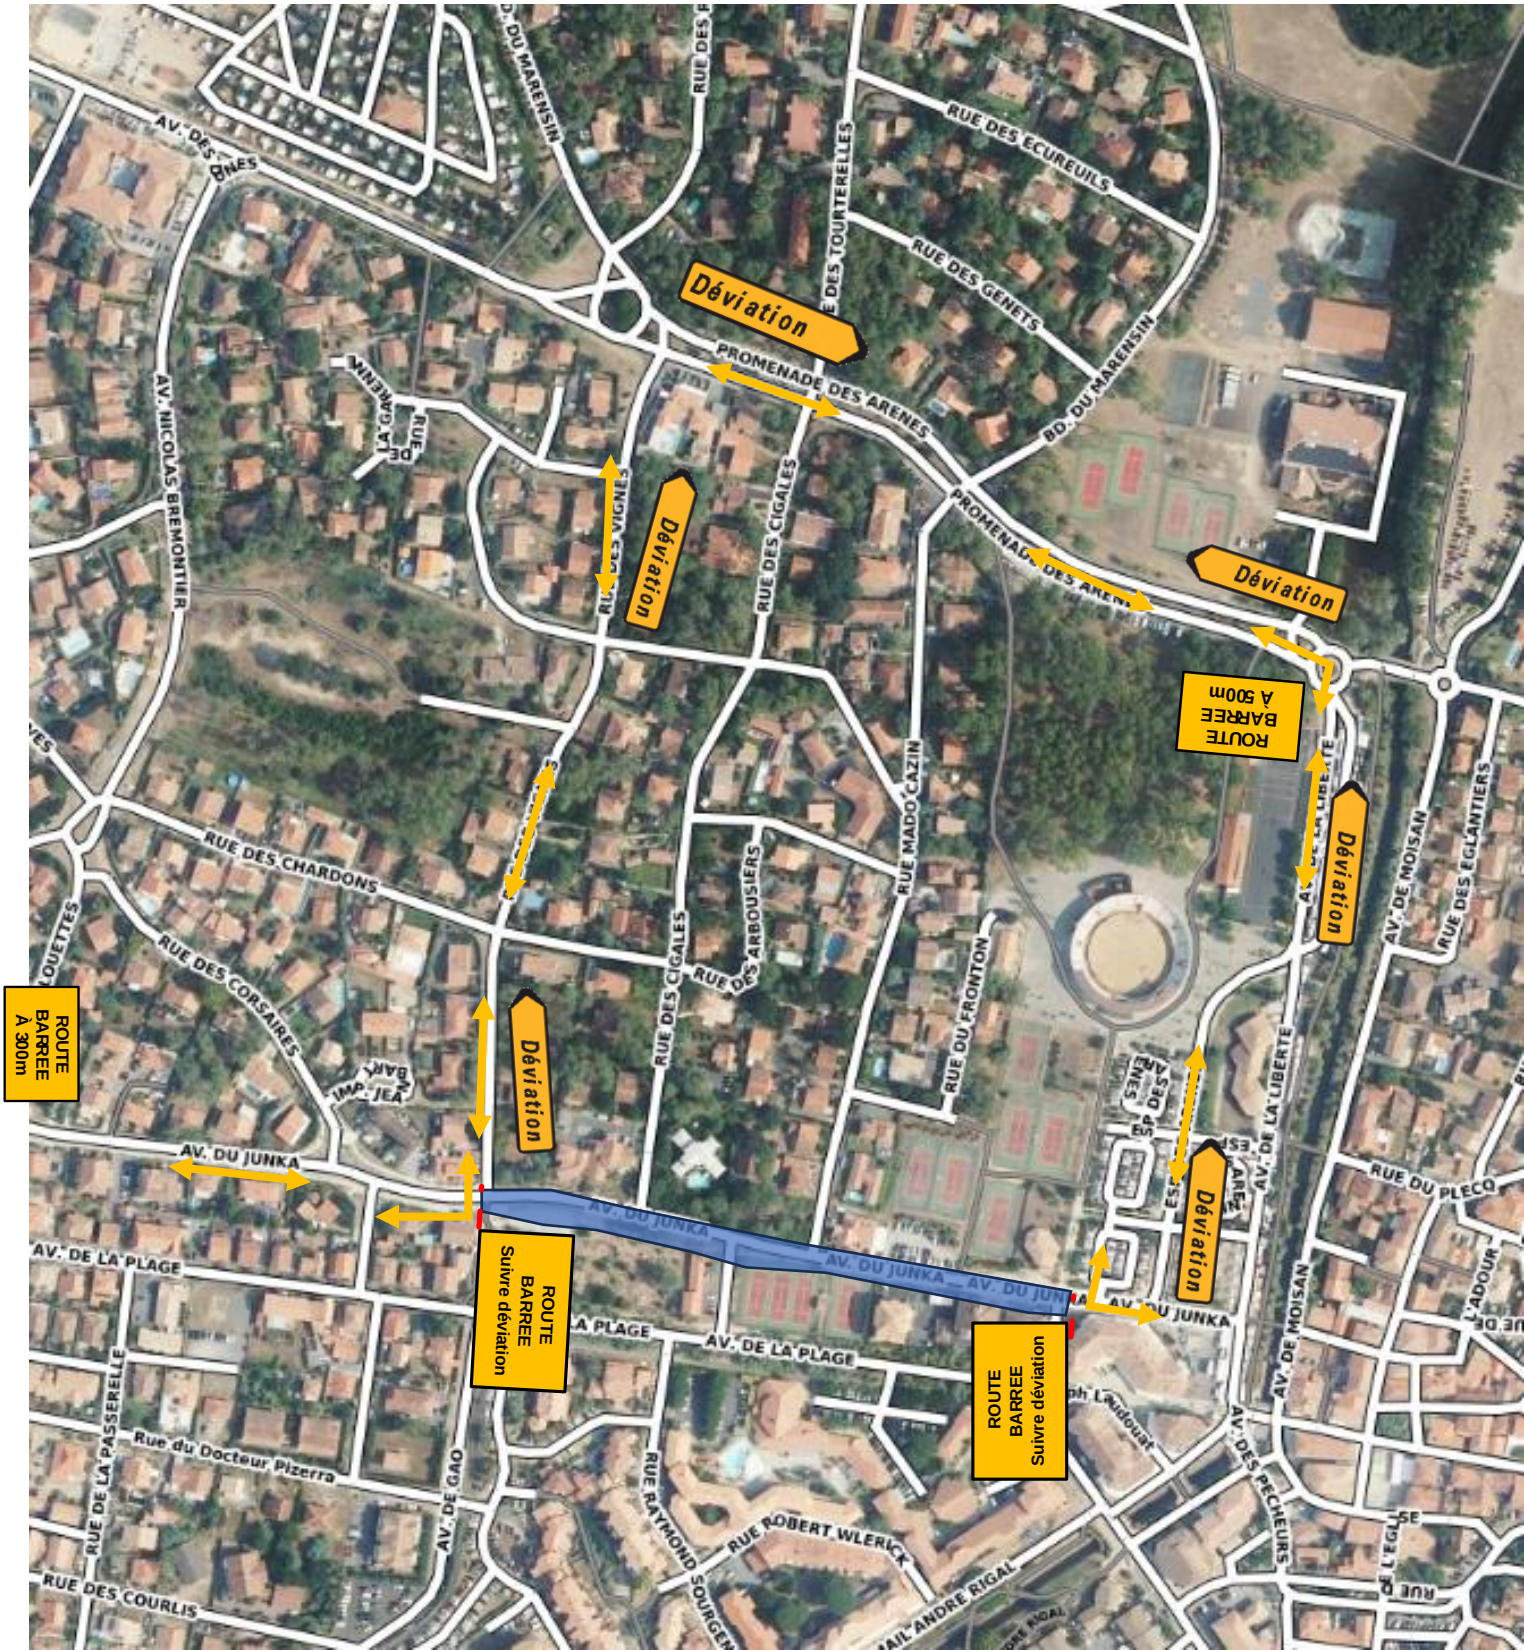

- Gestion de la circulation**
- Travaux sous route barré
 - Maintien des accès aux riverains
 - Maintien des accès piéton

LEGENDE :

Zone de travaux

K5c

Sens de circulation général

Accès chantier