

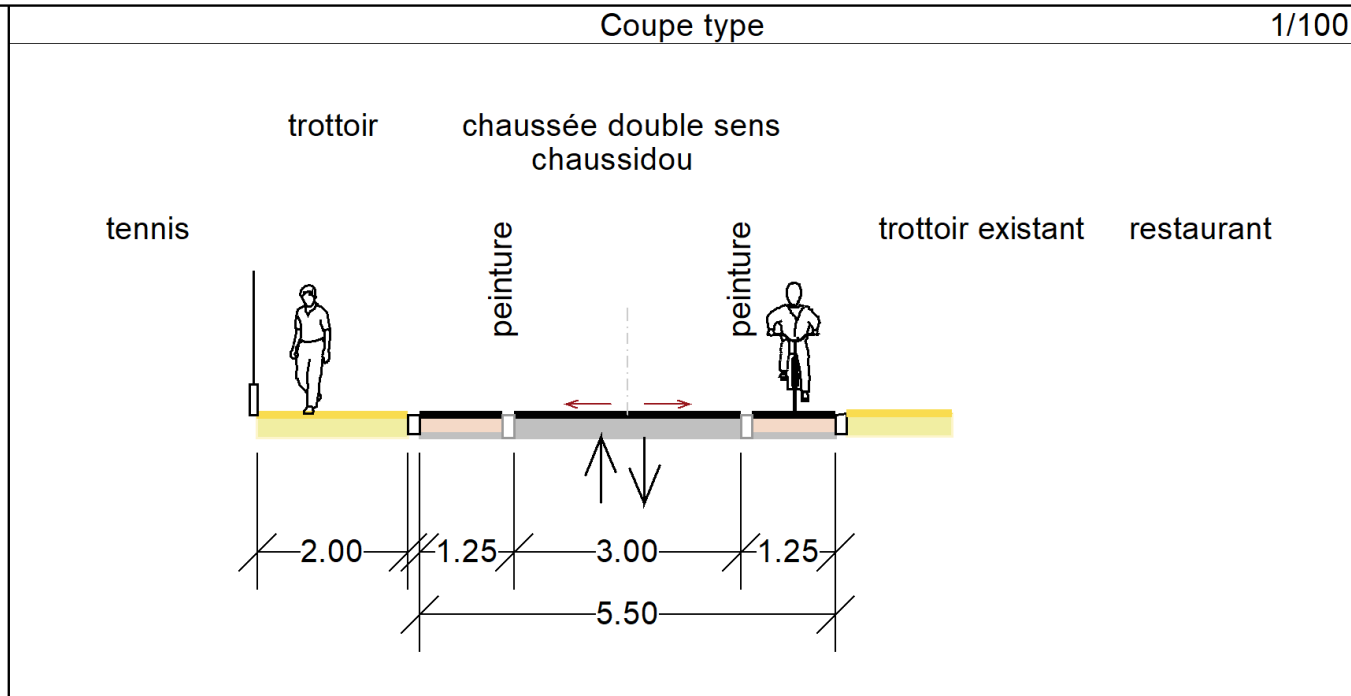


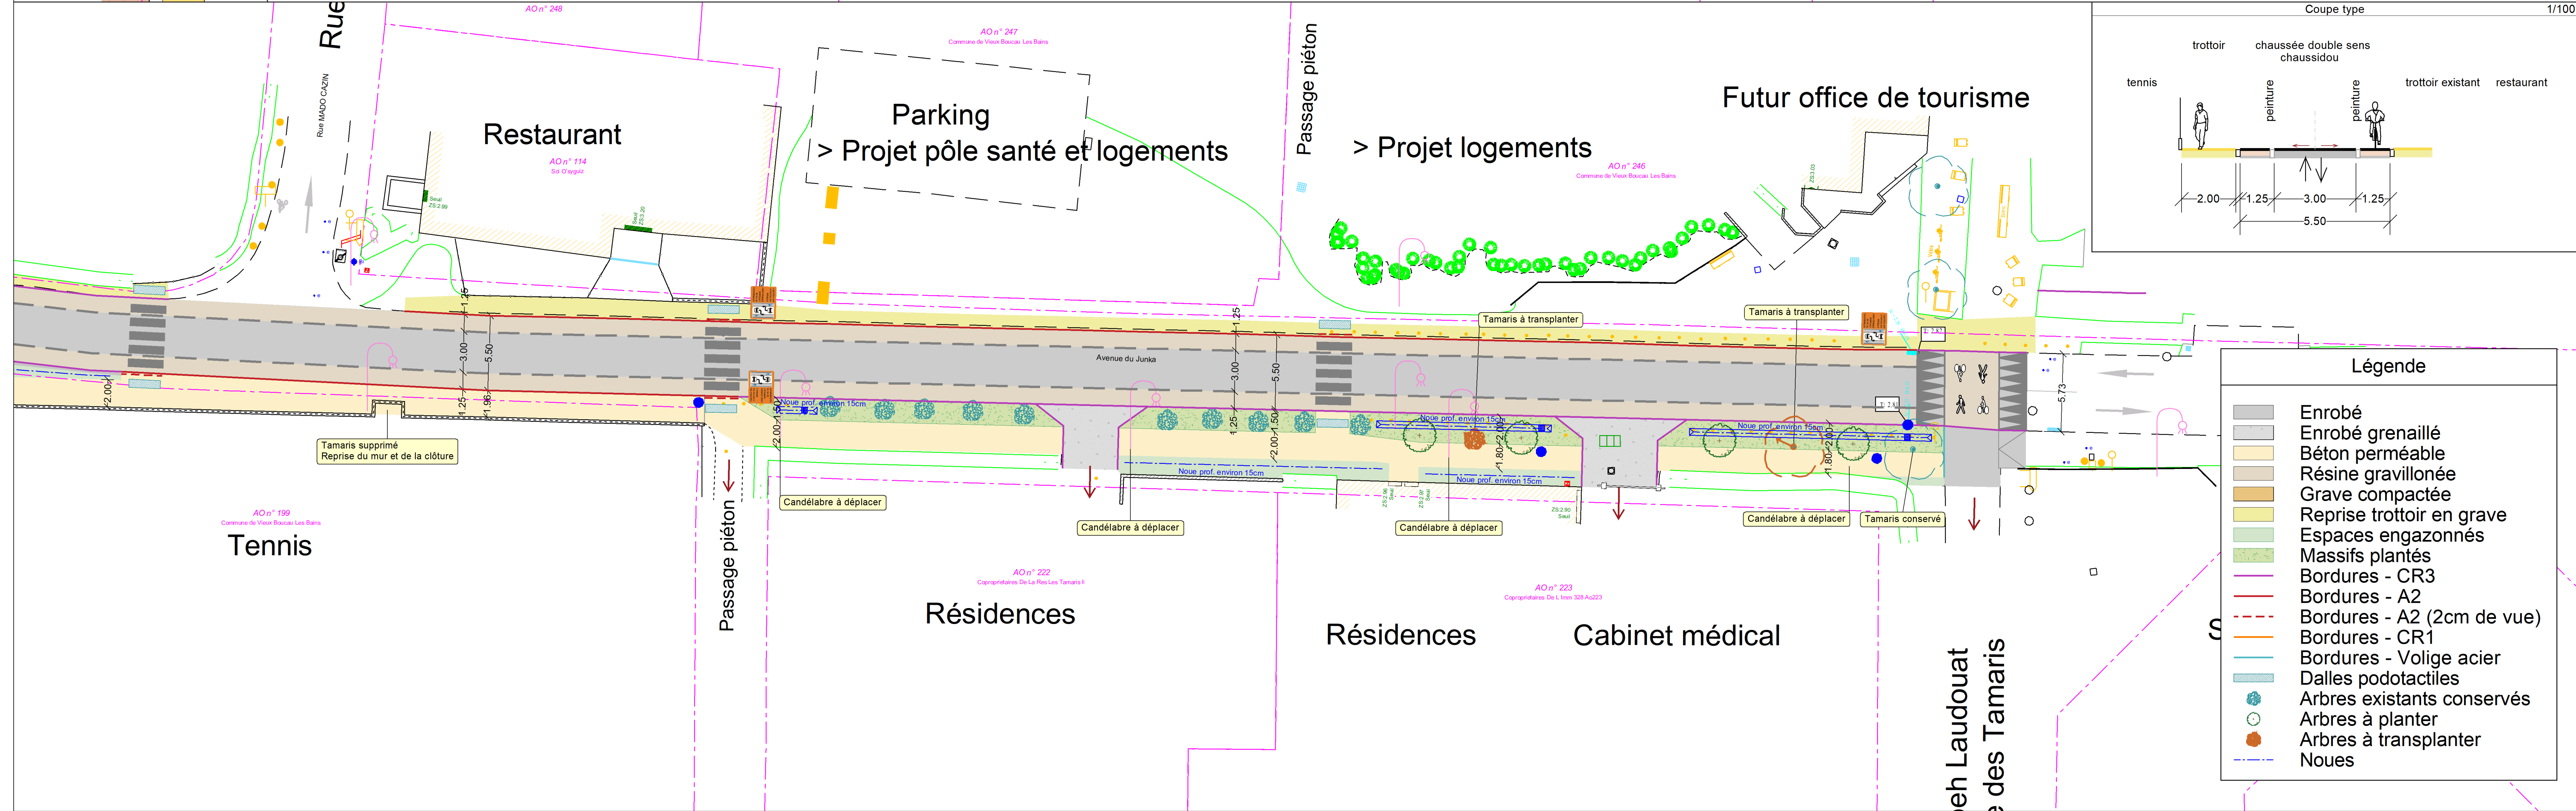

Légende	
	Enrobé
	Enrobé grenailé
	Béton perméable
	Résine gravillonnée
	Grave compactée
	Reprise trottoir en grave
	Espaces engazonnés
	Massifs plantés
	Bordures - CR3
	Bordures - A2
	Bordures - A2 (2cm de vue)
	Bordures - CR1
	Bordures - Volige acier
	Dalles podotactiles
	Arbres existants conservés
	Arbres à planter
	Arbres à transplanter
	Noues

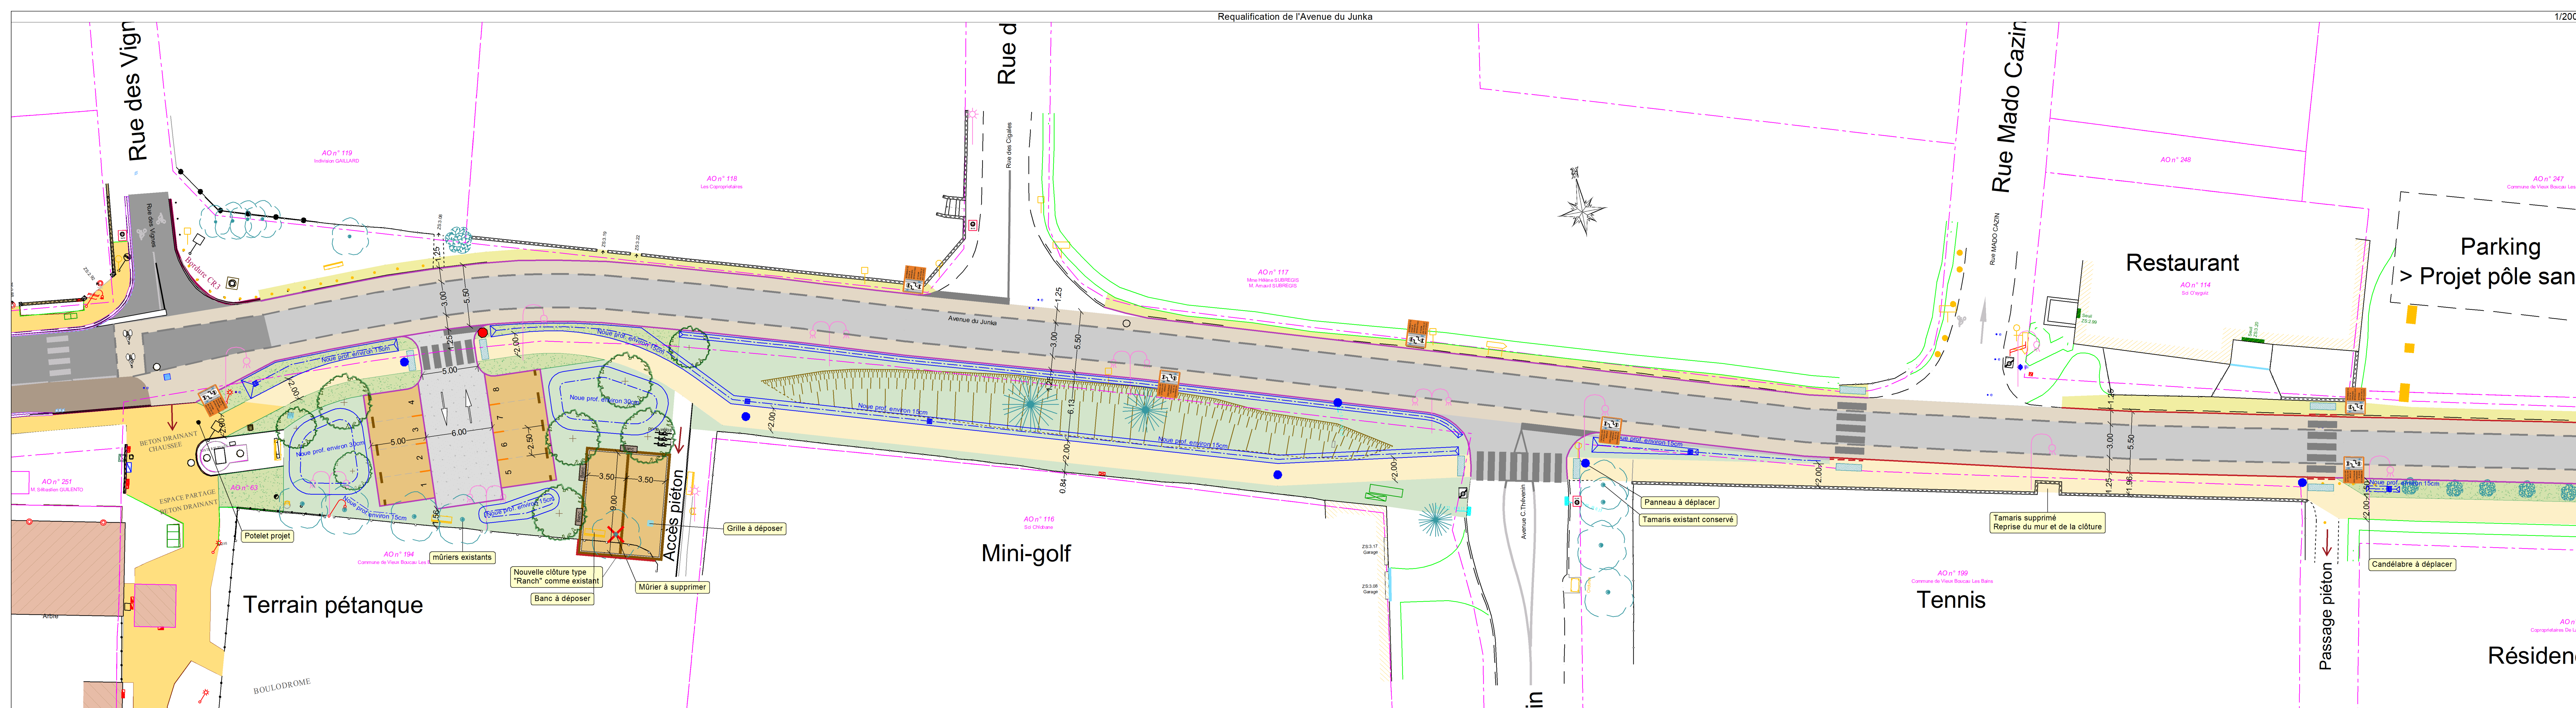

CAUROS
Aménagement de l'Espace Public

Département des Landes
Commune de Vieux-Boucau-les-Bains (40)

Requalification de l'Avenue de Junka - MS 49
à Vieux-Boucau-les-Bains

01-Plan de Composition

Maître d'ouvrage
Communauté de Communes MACS
Allée des Camélias - BP44
40230 Saint-Vincent-de-Tyrosse

Nota - Références :
- Nota 1
- Nota 2

Ingénieur : Sébastien NASSIET sebastien.nassiet@cauros.fr	Fait à : Saint-Geours-de-Maremne
Projeteur : Emma MONGOBERT emma.mongobert@cauros.fr	Le : 22 Avril 2025

N° Affaire	Indice	Système planimétrique	Système altimétrique	Échelle
AF2410014	PRO-DCE	R.G.F.93 - CC44	N.G.F. - I.G.N. 69	1/200

BAYONNE (siège social) Espace Rive Gauche 68, Allées Maritimes 64100 Bayonne Tel. 05 59 59 04 79	MONT-DE-MARSA Immeuble Office 31 31, Rue René Sabat 40230 Saint-Pierre-du-Mont Tel. 05 58 06 96 72	SAINT-GEOURS-DE-MAREMNE Z.A.E. Adairford 115, Rue du Pays de Gosse 40230 Saint-Geours-de-Maremne Tel. 05 58 79 37 69
www.cauros.fr contact@cauros.fr		