


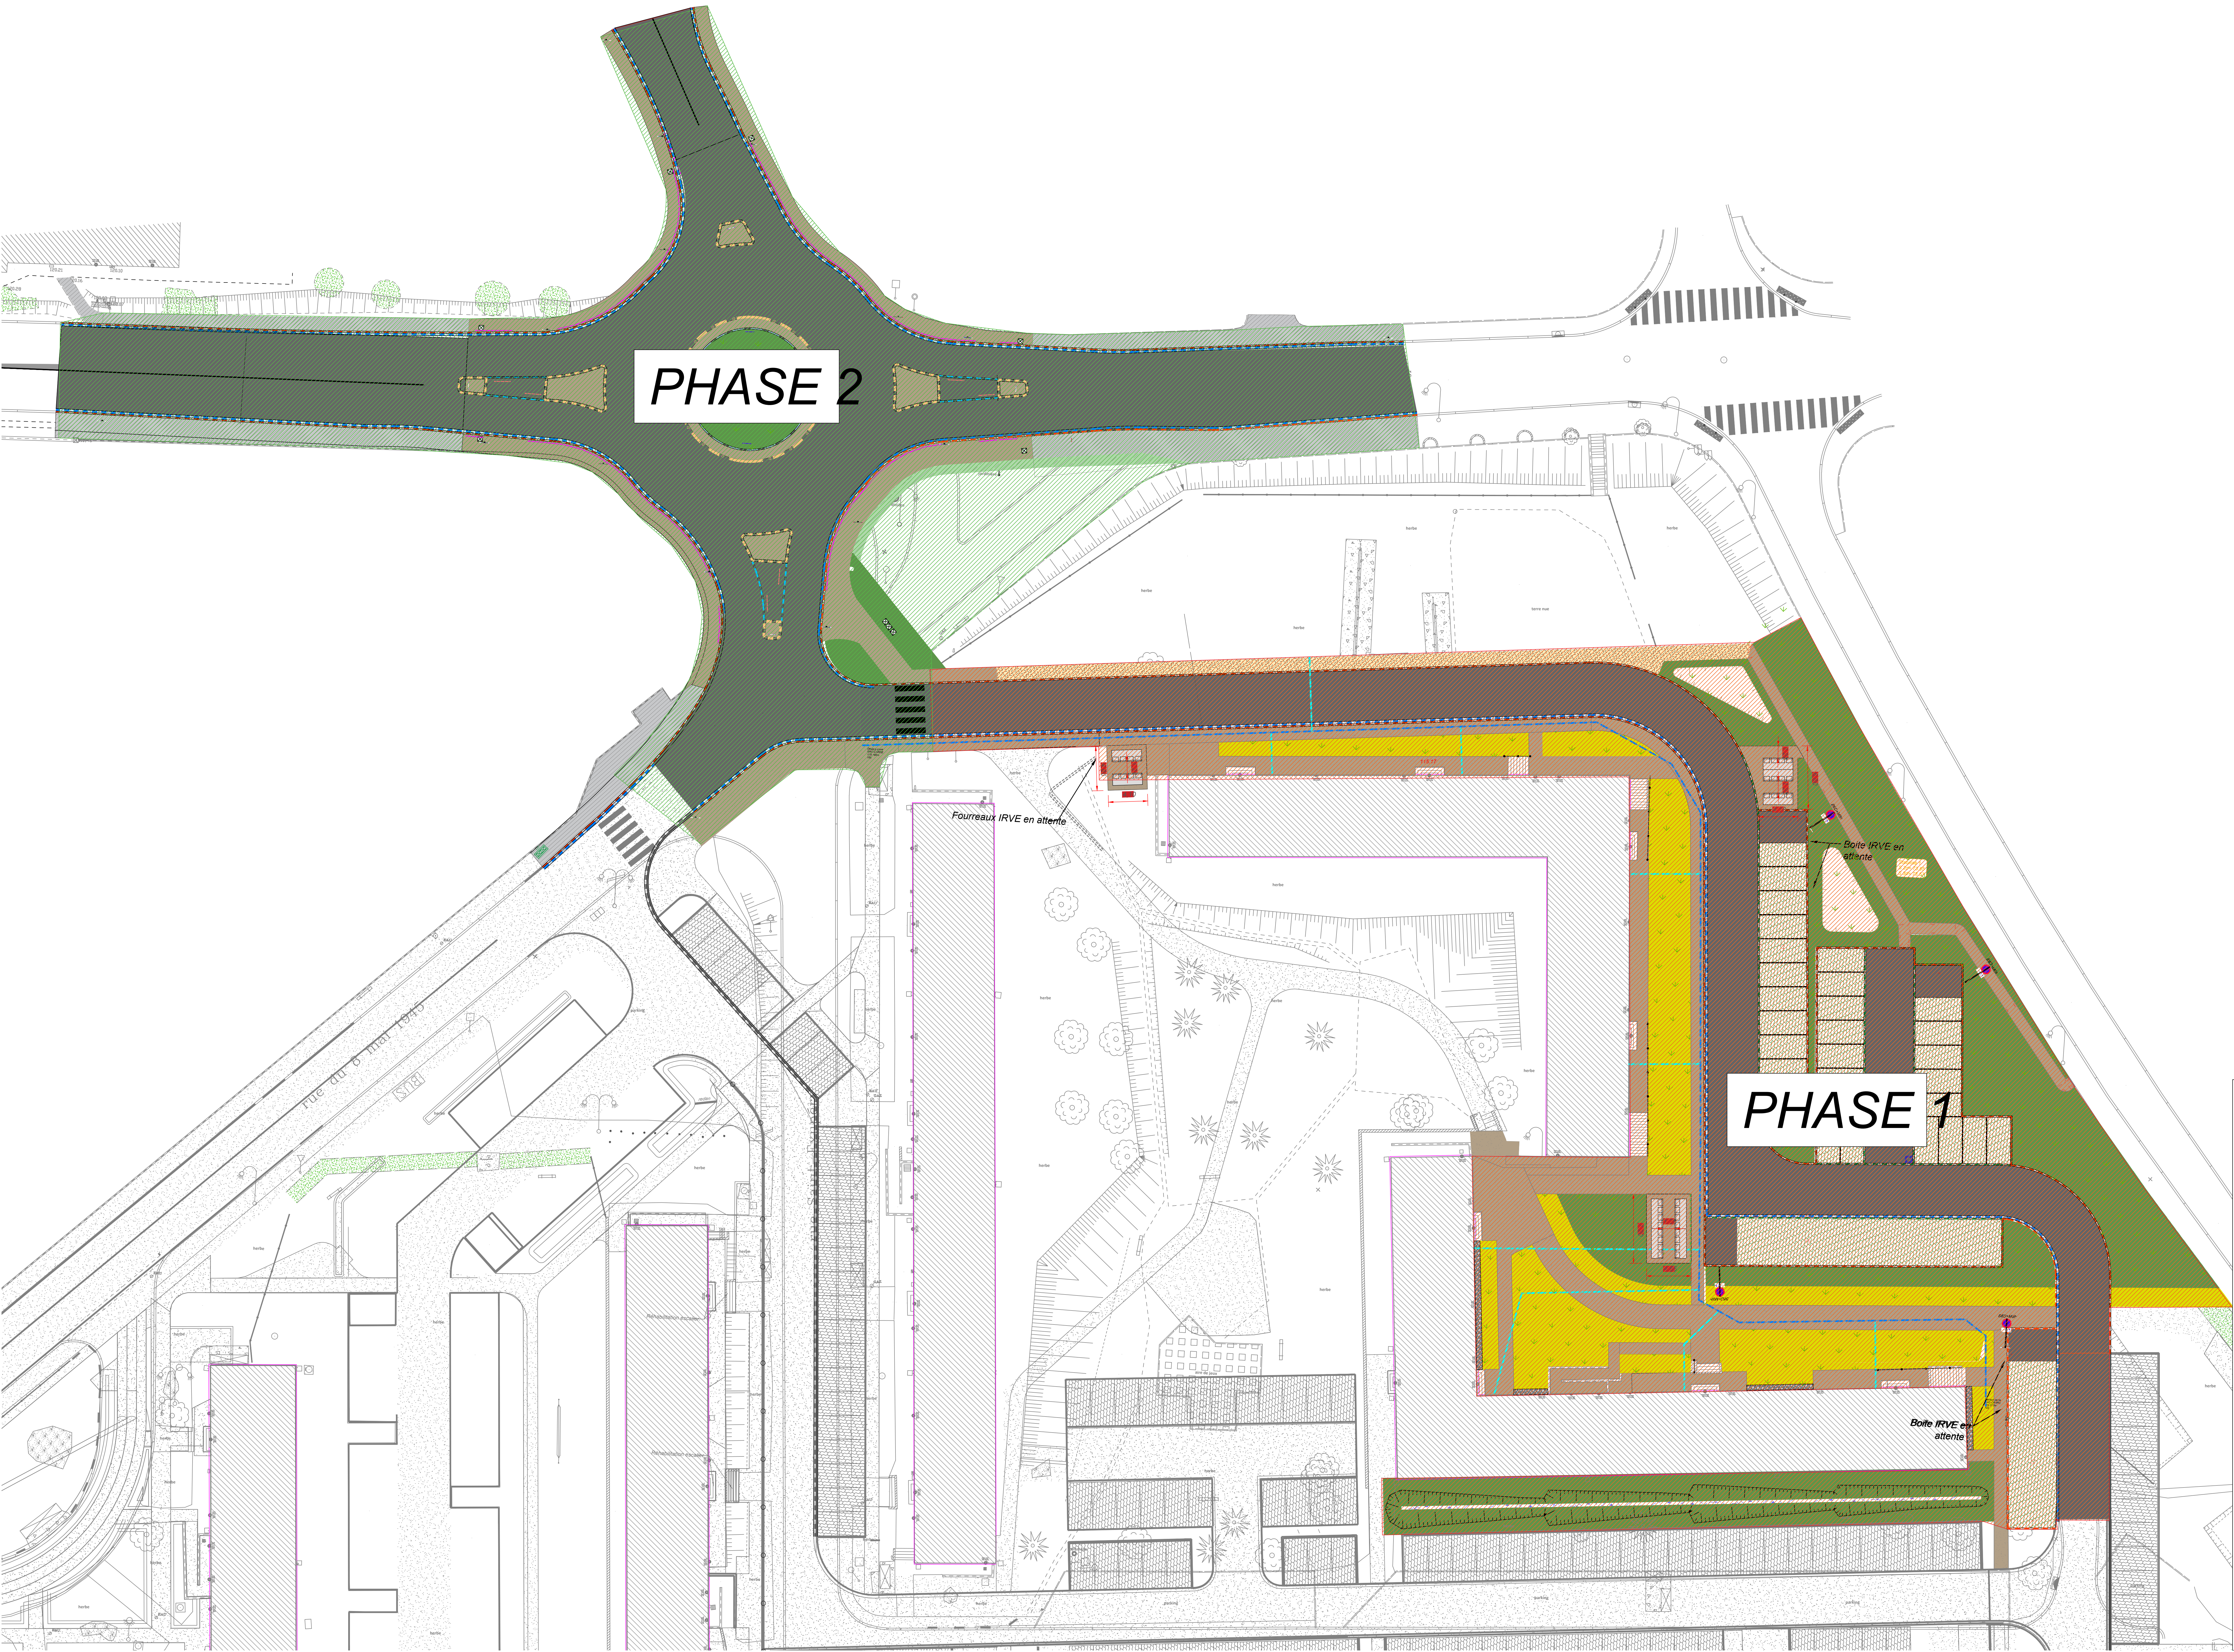

	Trottoir provisoire - GHT 31.5
	Trottoir en béton Bébé4
	Trottoir en enrobés
	Voie
	Enrobés Scierlant
	Stationnement - Pavé joint végétalisé
	Gazon
	Massif arbustif
	Vivace
	Destruction chaussée existante + engazonnement provisoire (type CPAC)
	Bordure TYPE T2
	Bordure TYPE T2 BASSE
	Bordure TYPE P1
	Poubelle (HORS MARCHÉ)
	Bande lumineuse PP
	Barrières - crois de St andré

VILLE DE MERU

Travaux renouvellement Quartier ST Exupéry

Maitre d'ouvrage

Communauté de communes des ablon
2 rue de la
BOITE ALLÈVES-LES SABLONS
TEL 03 27 41 21 66

Bureau d'études

HEXA INGENIERIE
47 rue Jean Perron
21 Douai Dromes - BP 50151
59505 Douai Cedex
TEL : 03 27 41 42 88
construction@hexa-ingenierie.com

ABLONS

HEXA

ingénierie

PLAN AMENAGEMENT
PHASAGE
SECTION 3

Phase	DCE	Emitteur	HEXA	Lot	01	N°	01	INDICE	0
0	24/03/2025	Premières diffusion							
1	23/04/2025	Modifications							
2	15/05/2025	Modifications							
3	05/06/2025	Modifications							
4	19/06/2025	Modifications							
Ind	Date	Designations							

1/200e

24/03/2025

FR

FR

FR

20-4071