




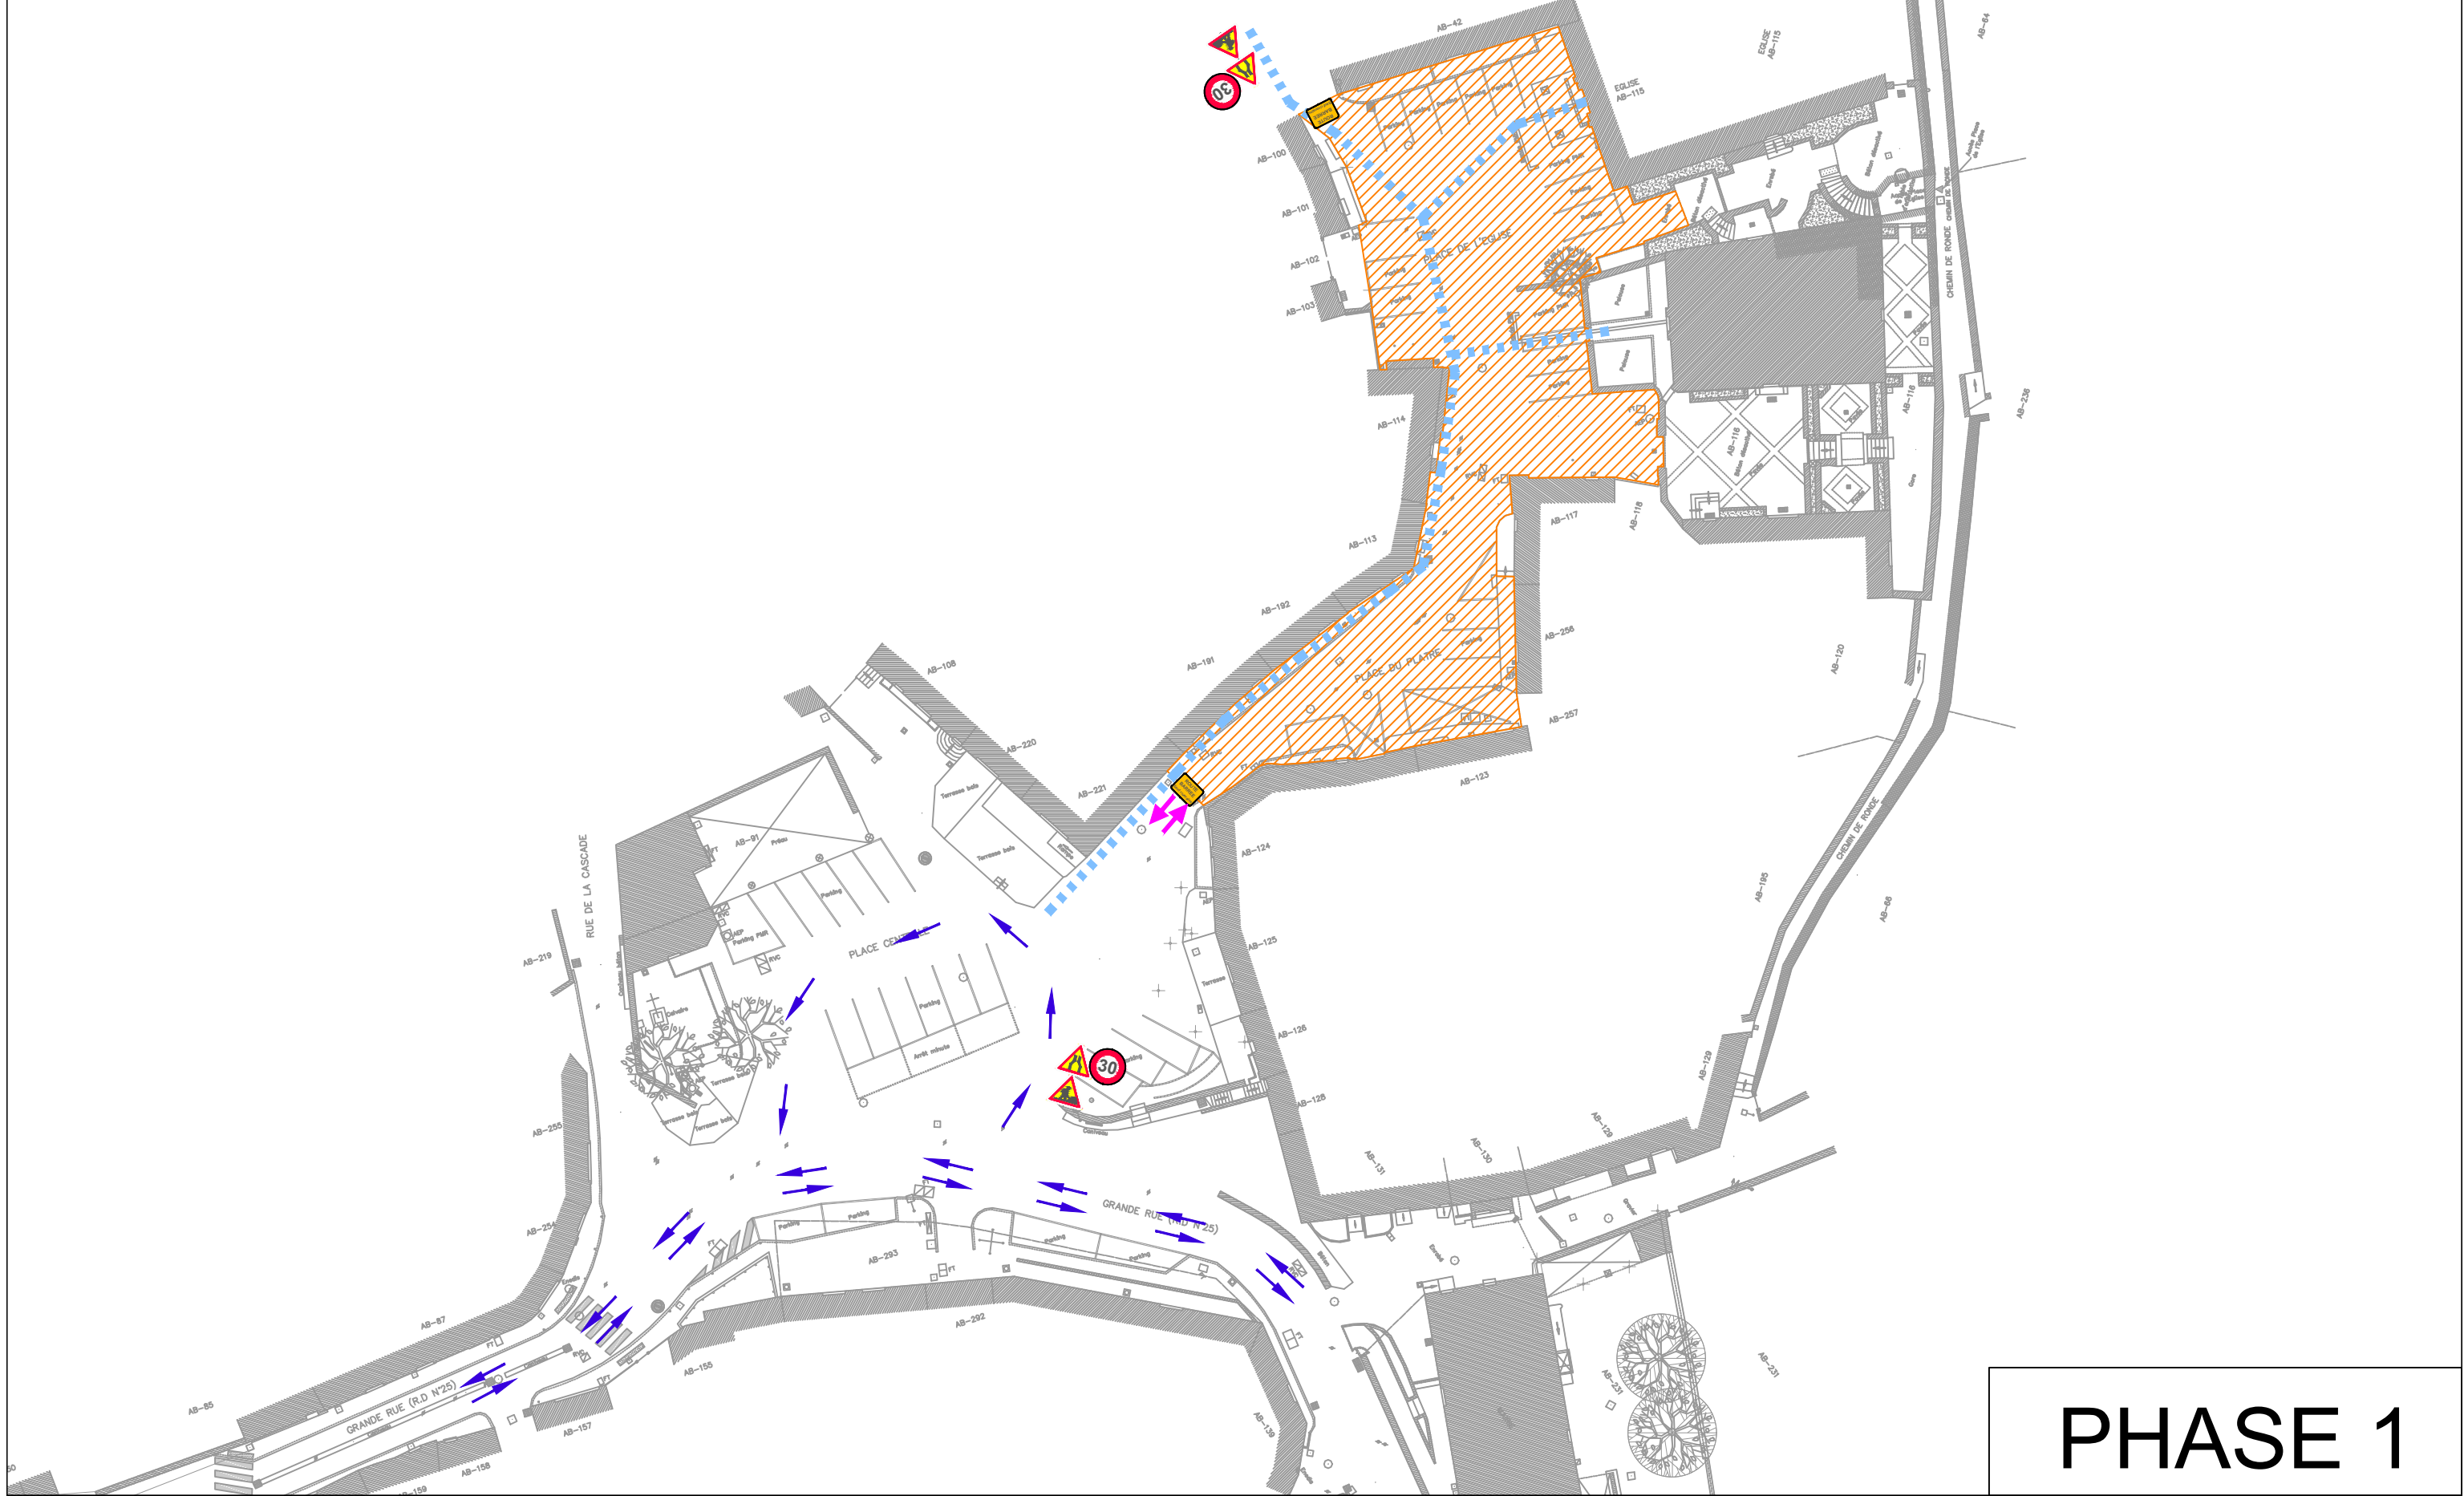
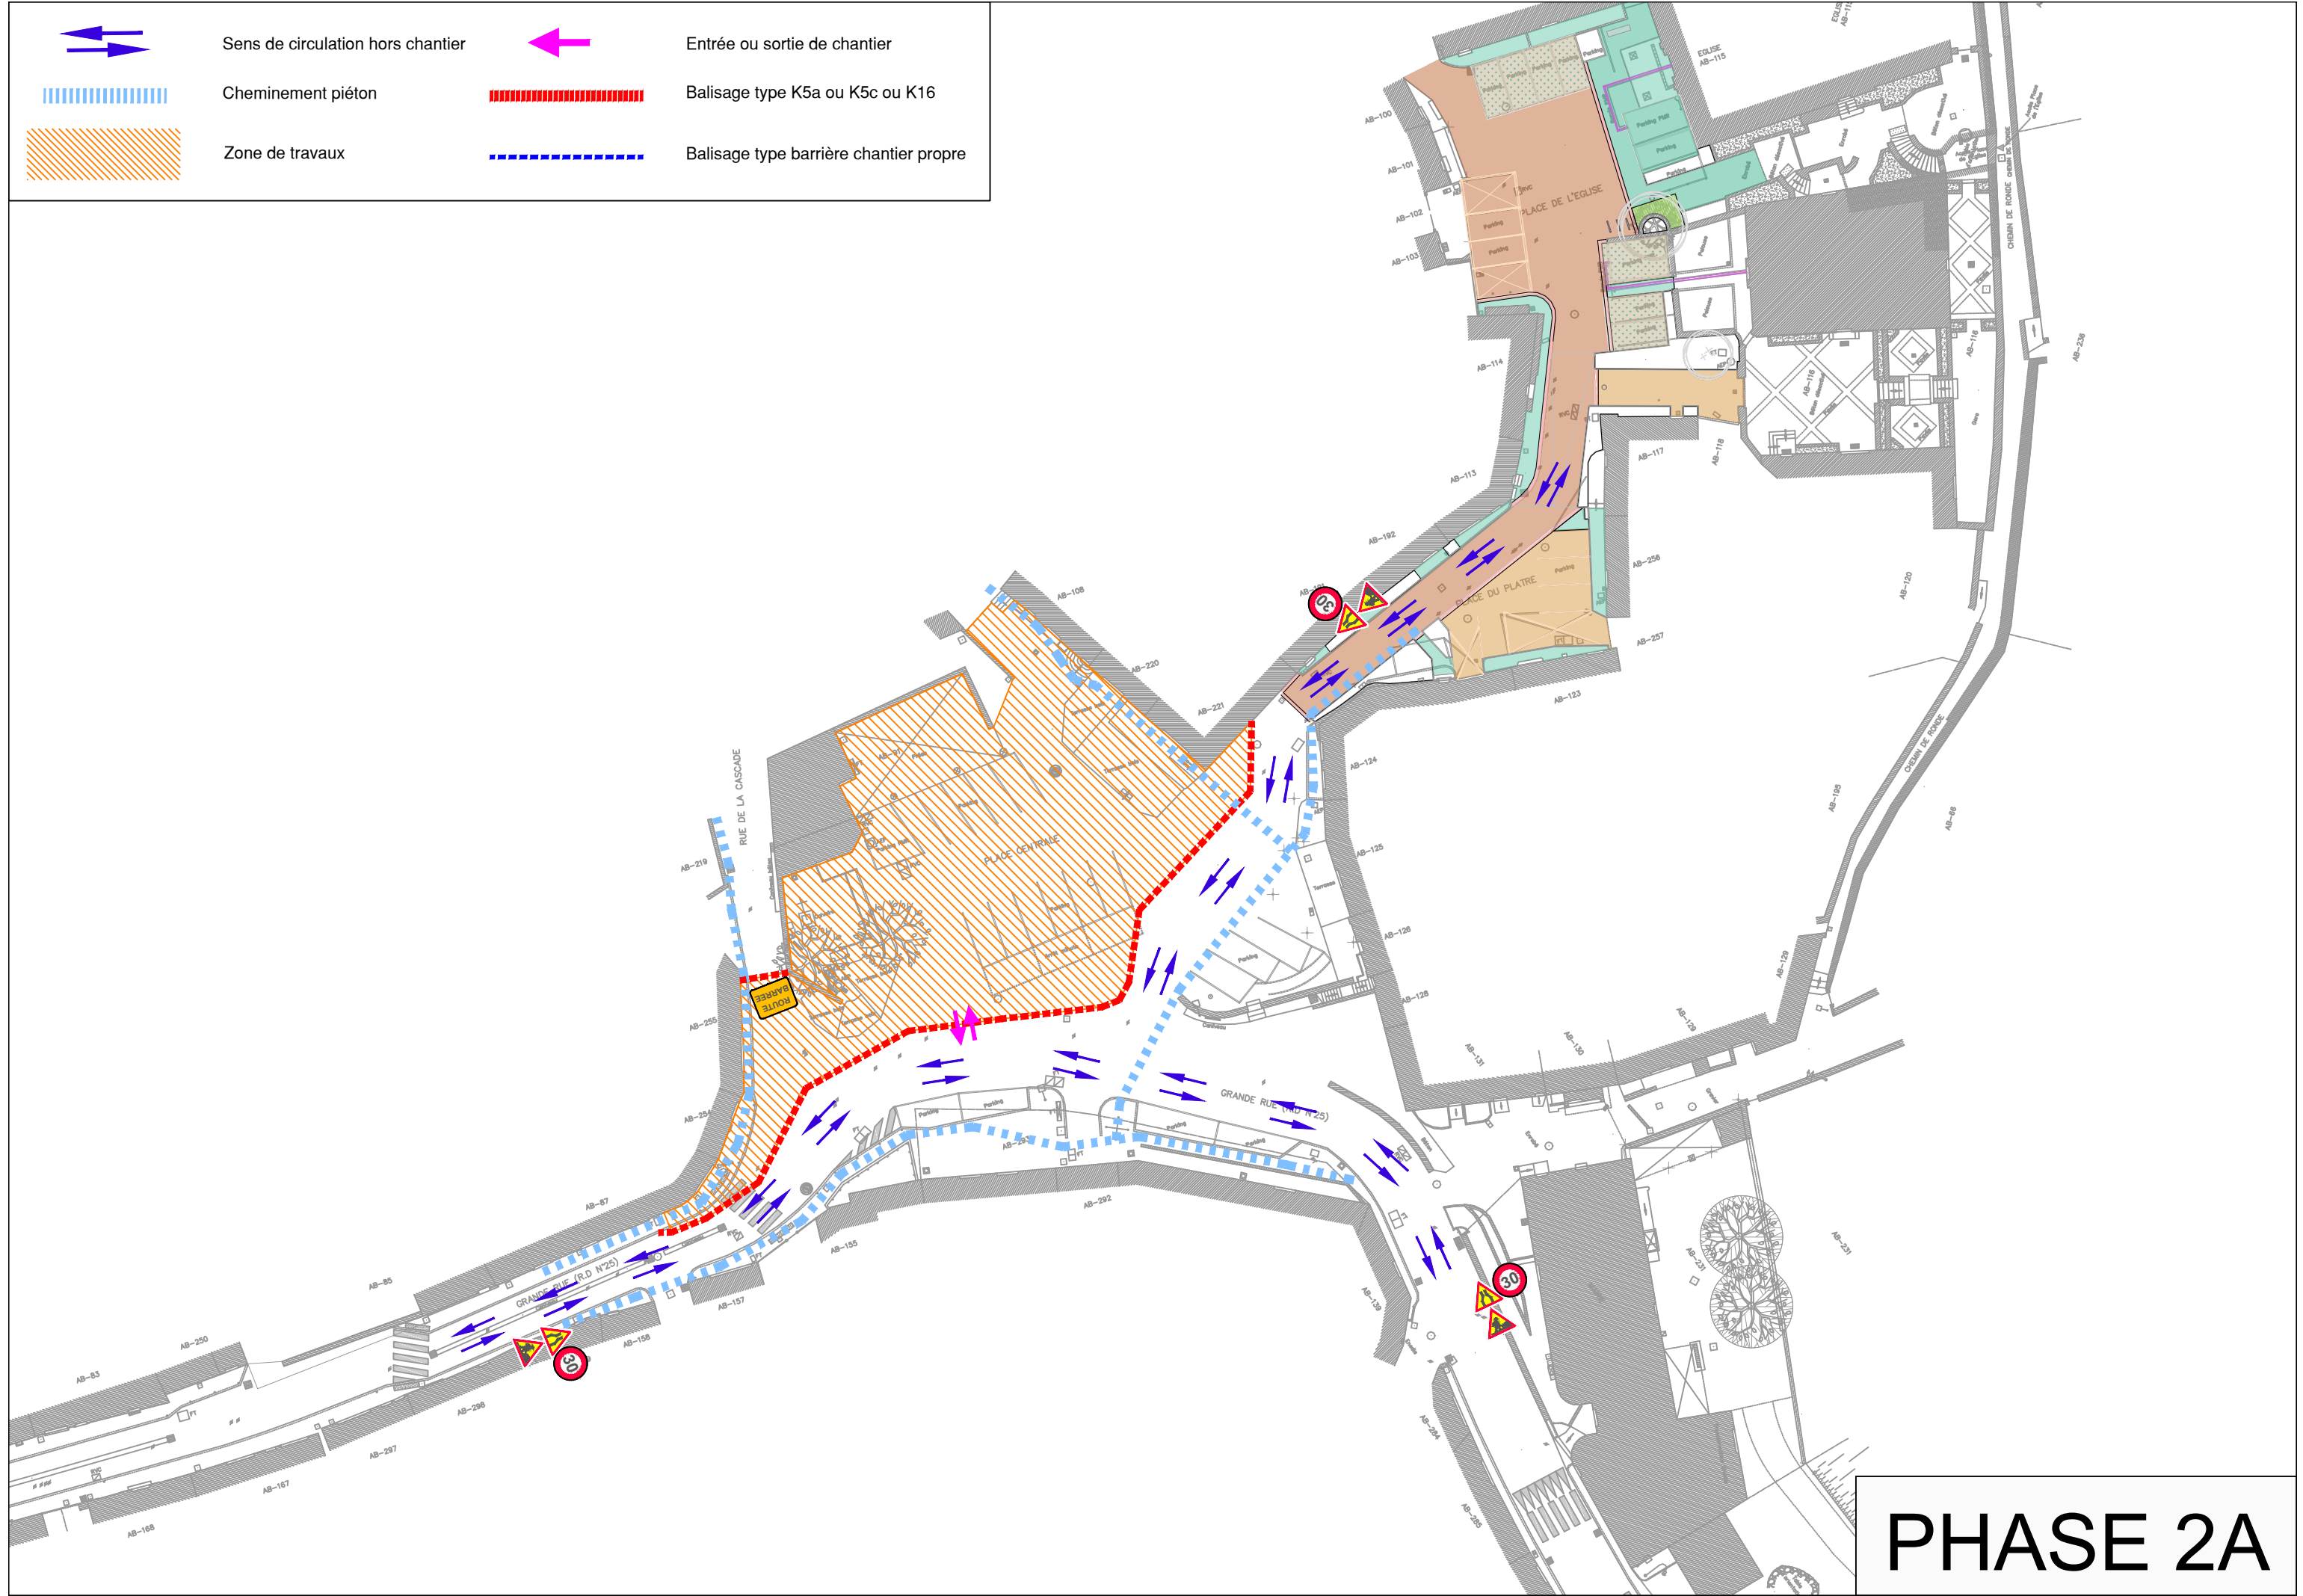
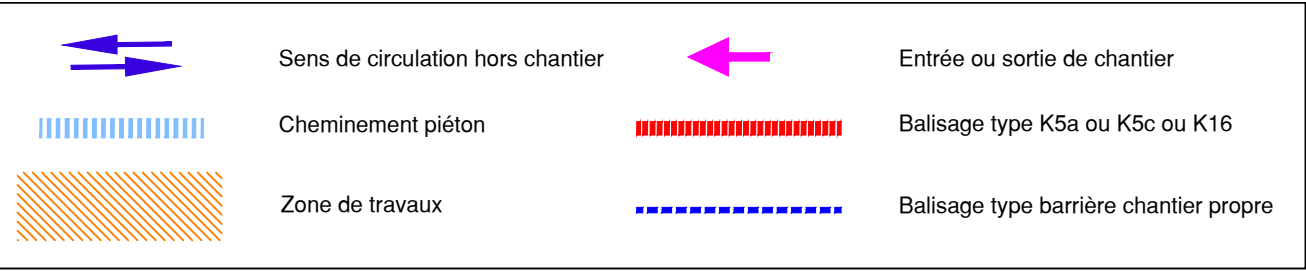






	Sens de circulation hors chantier		Entrée ou sortie de chantier
	Cheminement piéton		Balisage type K5a ou K5c ou K16
	Zone de travaux		Balisage type barrière chantier propre




PHASE 1







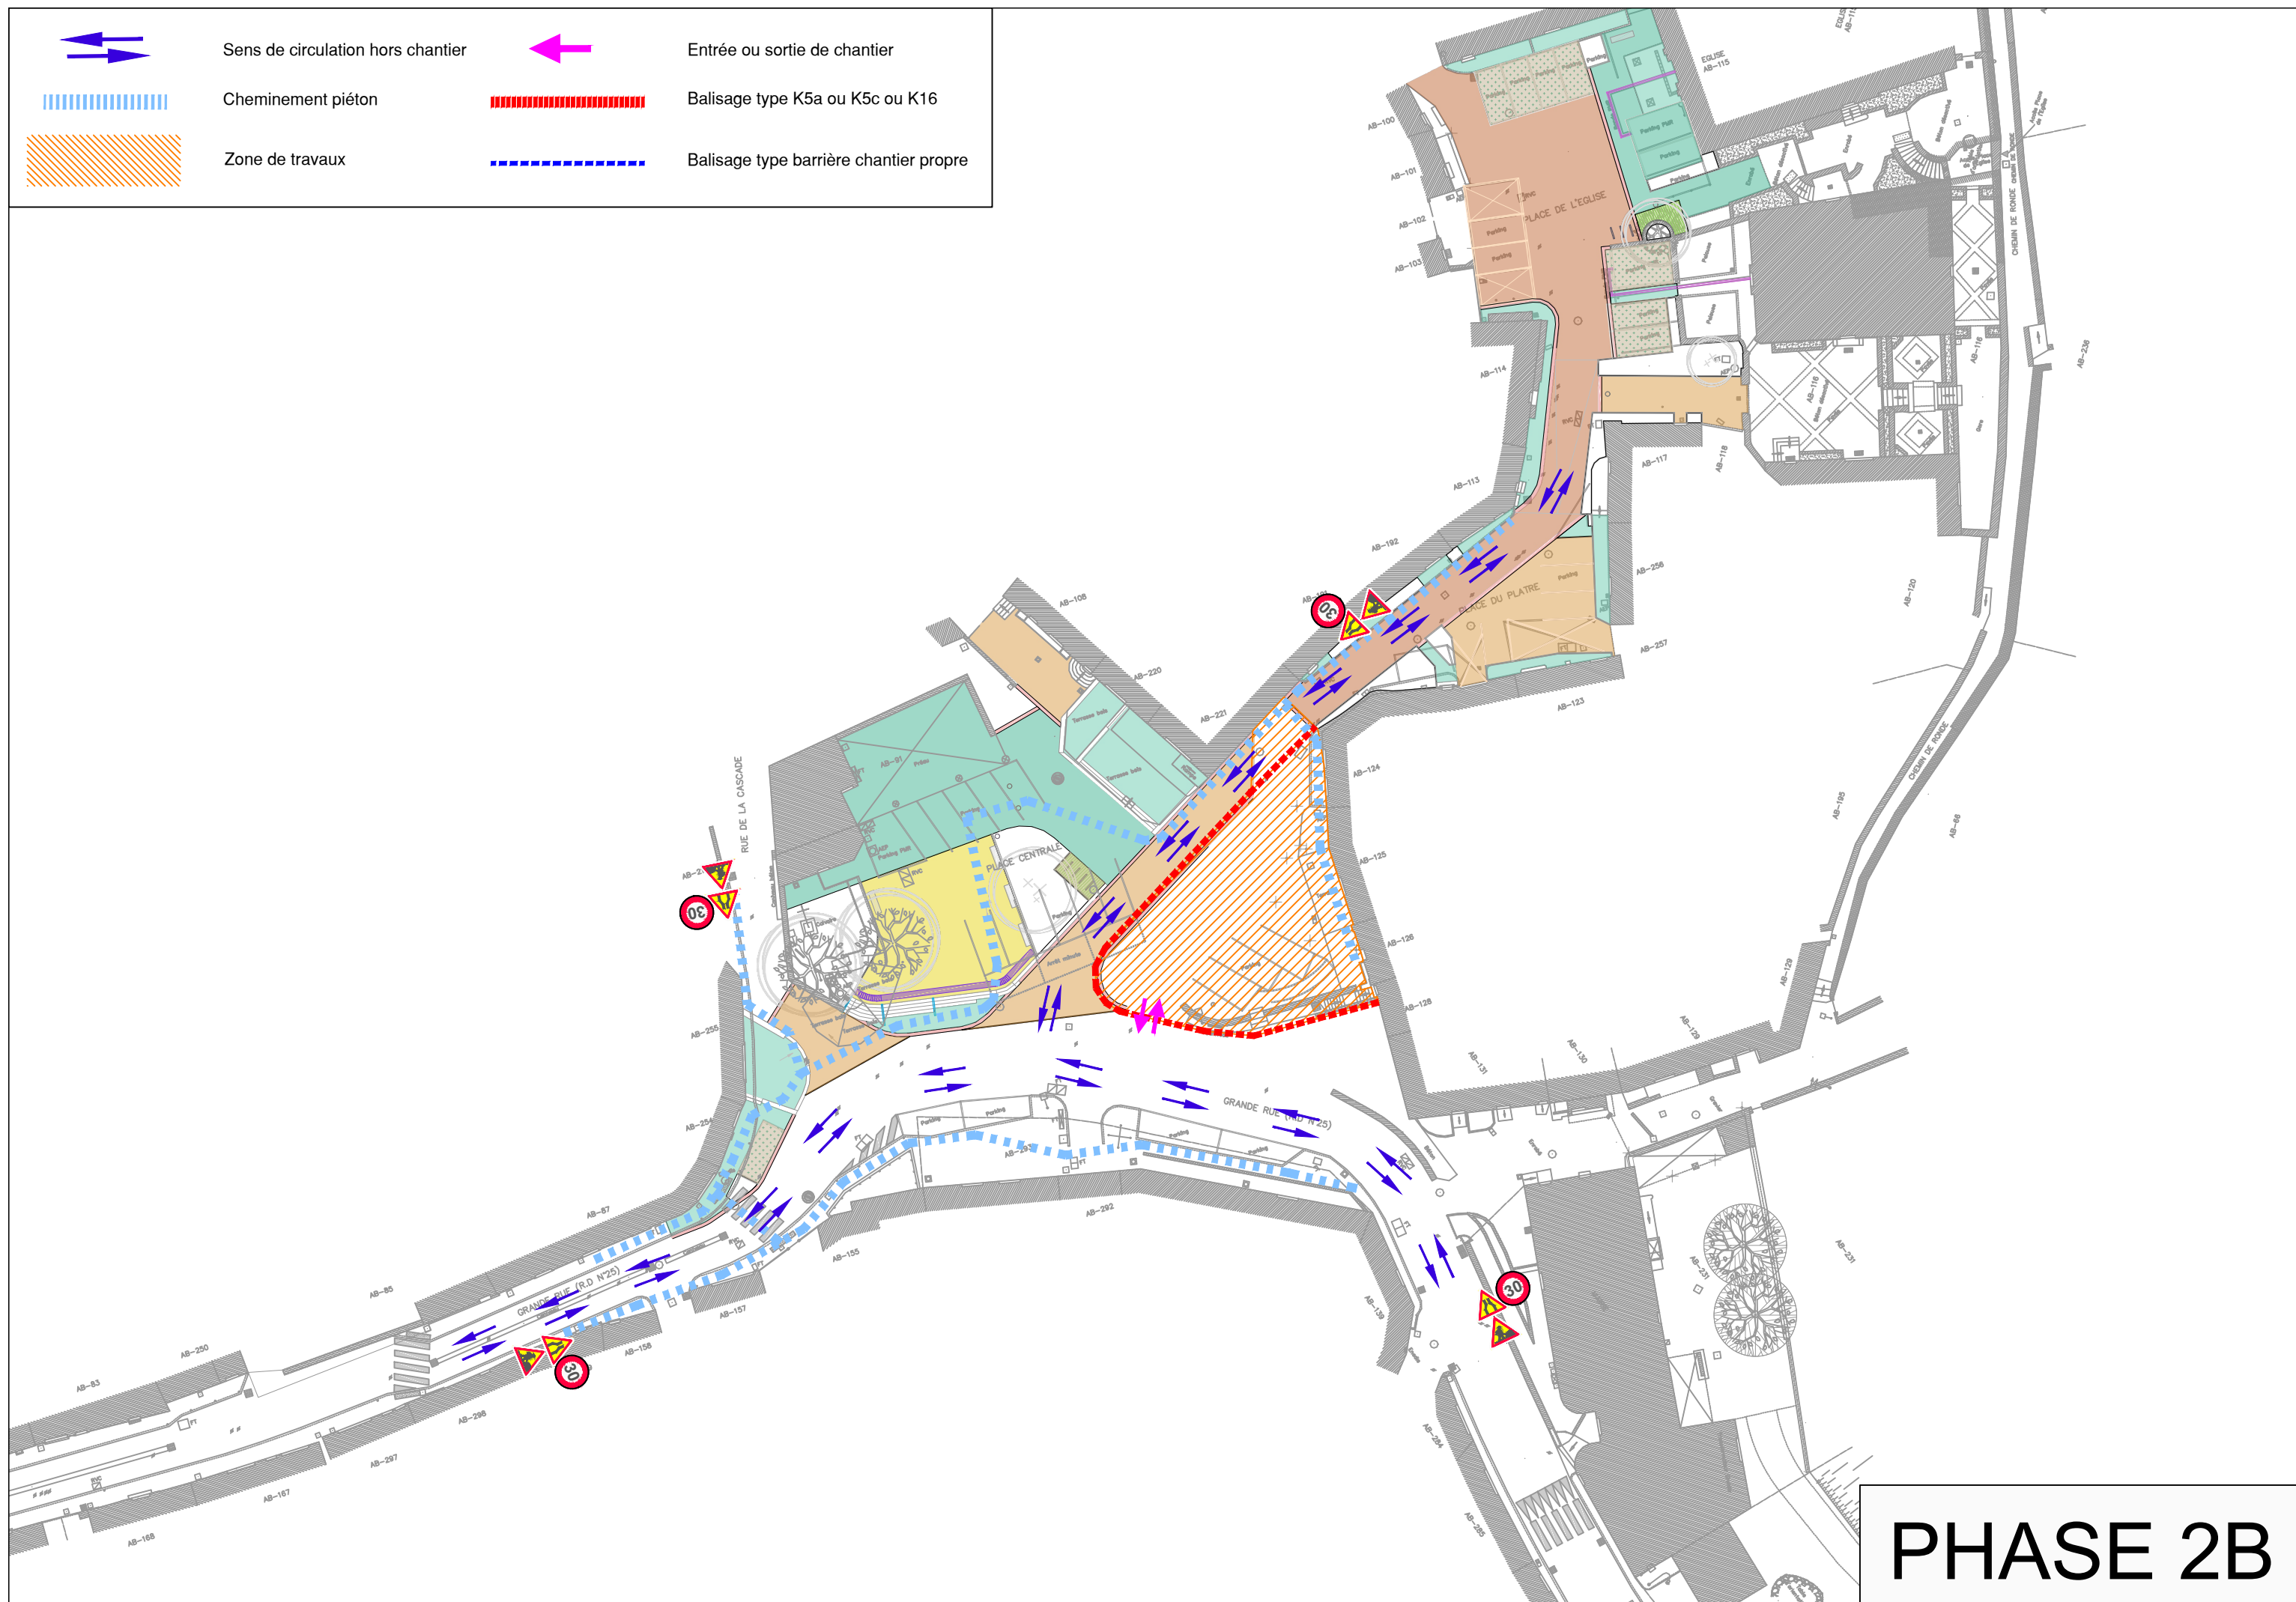


PHASE 2A

	Sens de circulation hors chantier		Entrée ou sortie de chantier
	Cheminement piéton		Balisage type K5a ou K5c ou K16
	Zone de travaux		Balisage type barrière chantier propre







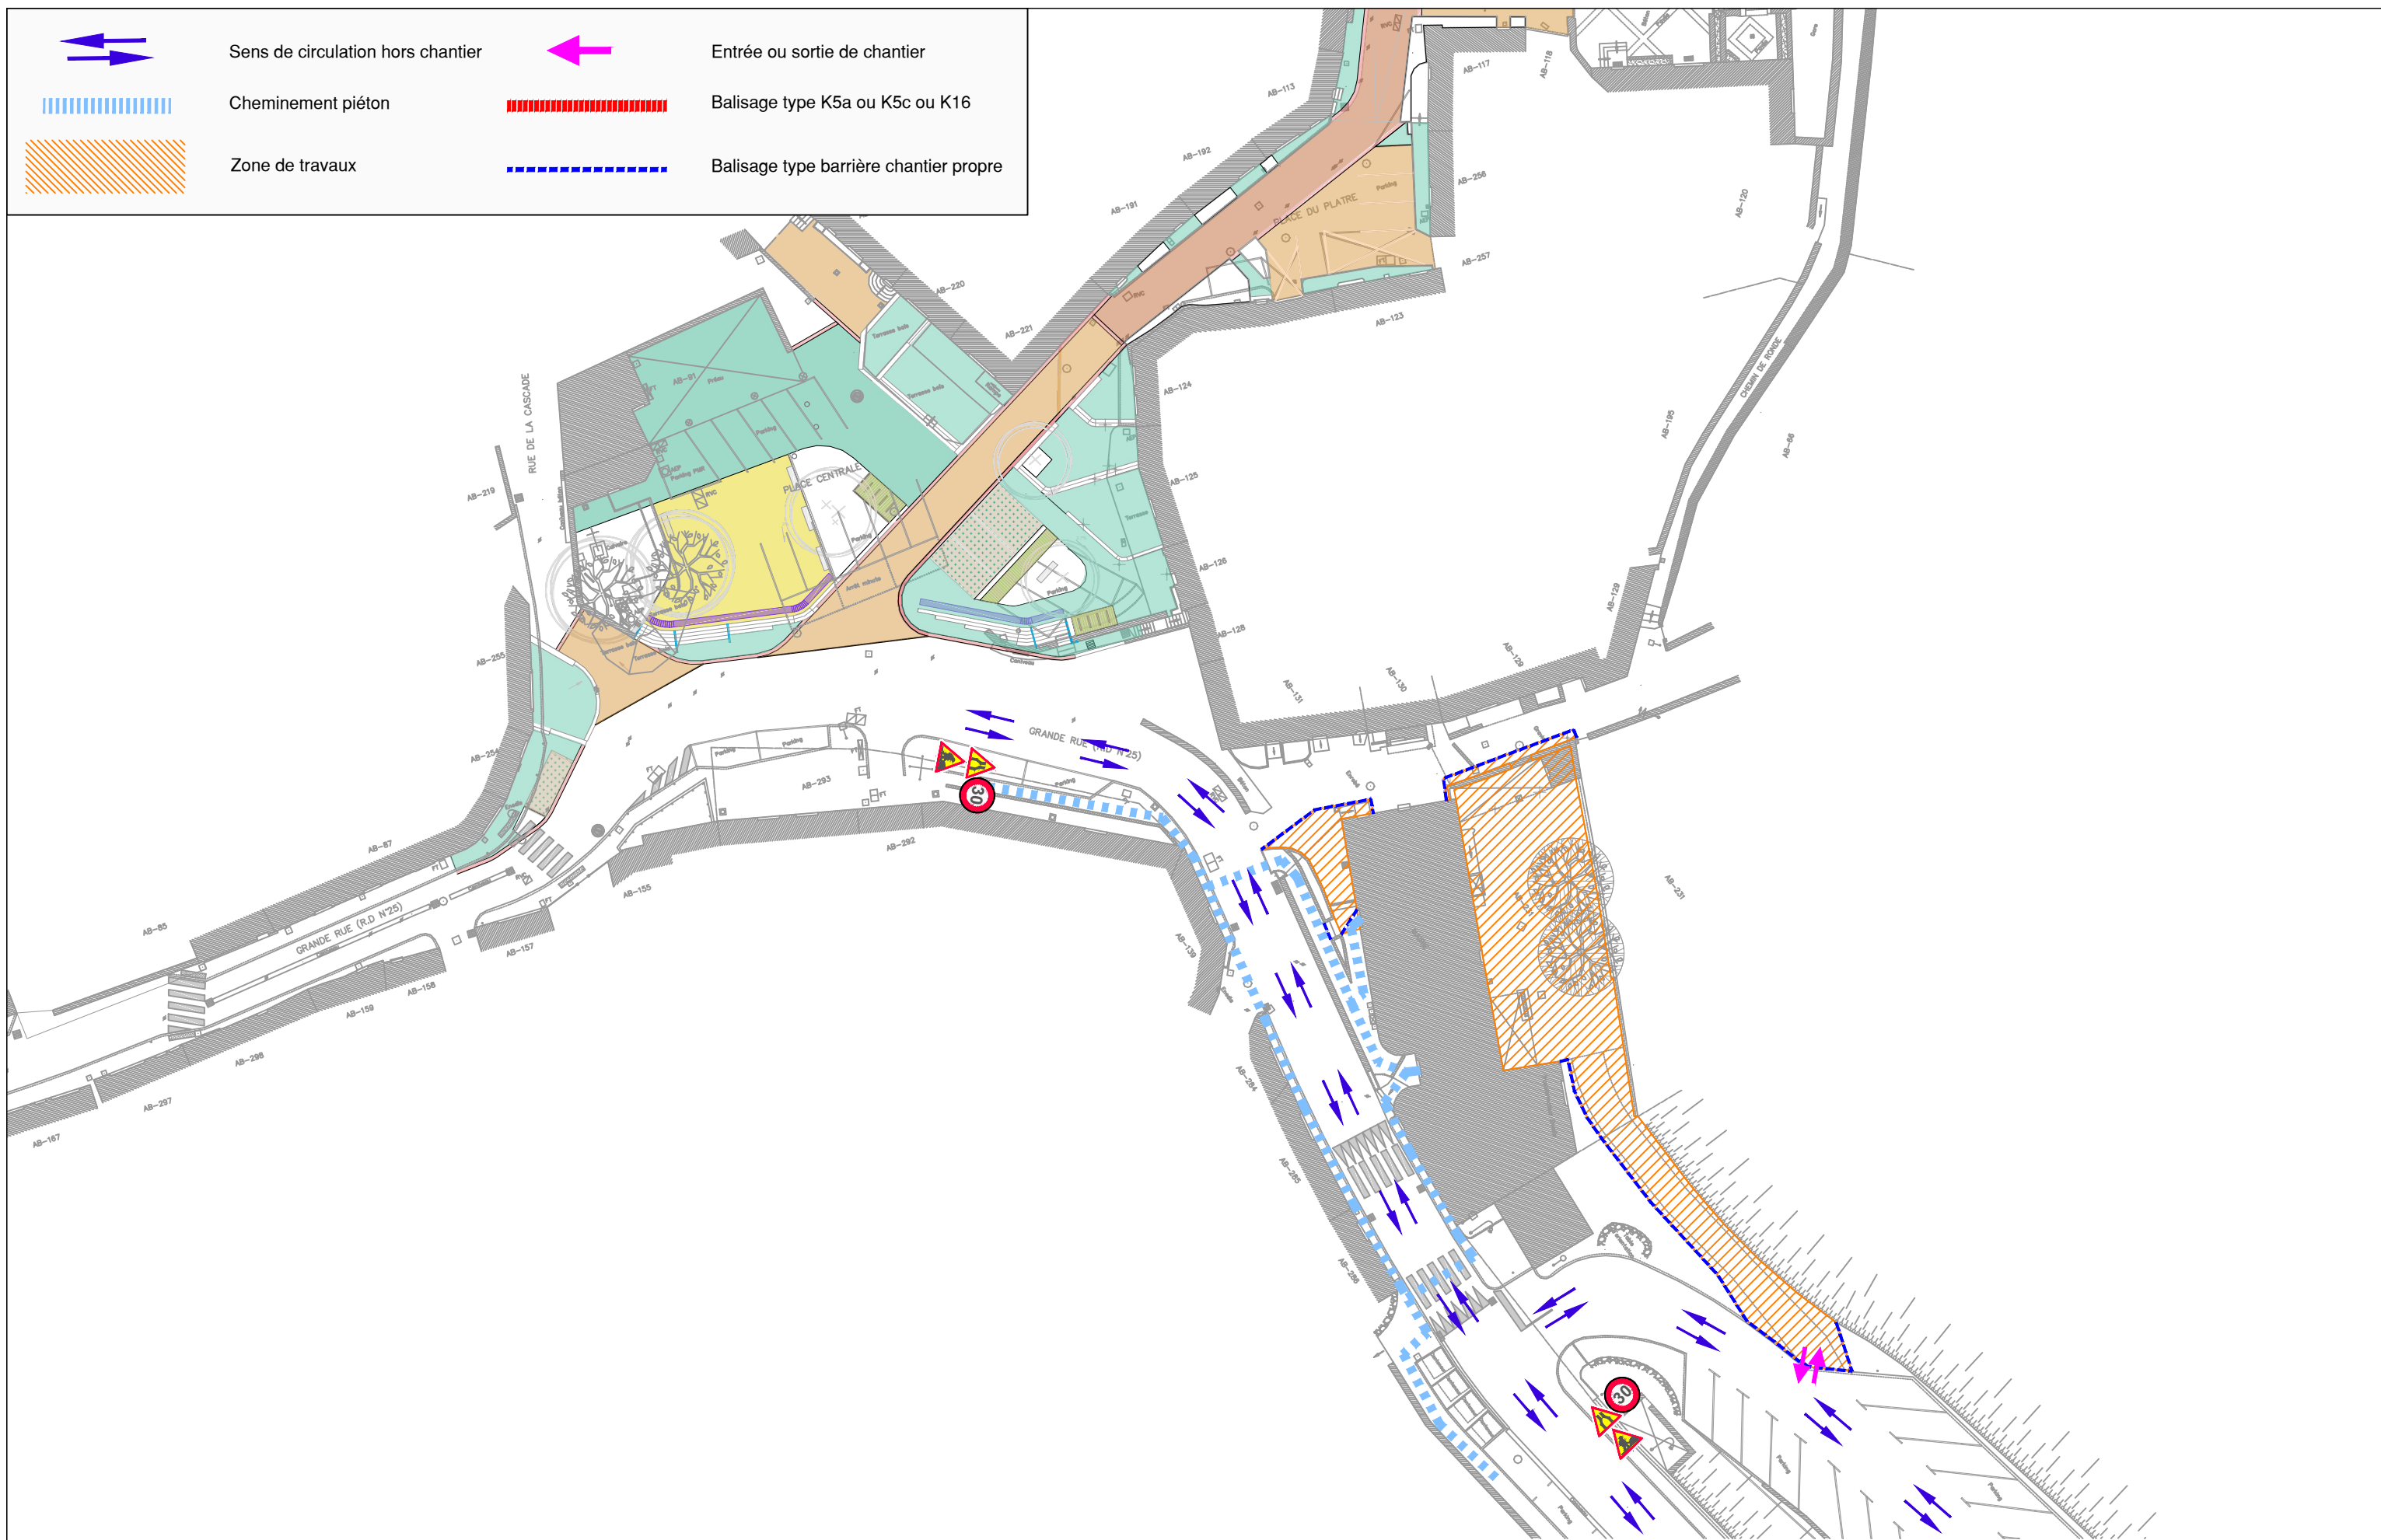


PHASE 2B

	Sens de circulation hors chantier		Entrée ou sortie de chantier
	Cheminement piéton		Balisage type K5a ou K5c ou K16
	Zone de travaux		Balisage type barrière chantier propre




PHASE 3



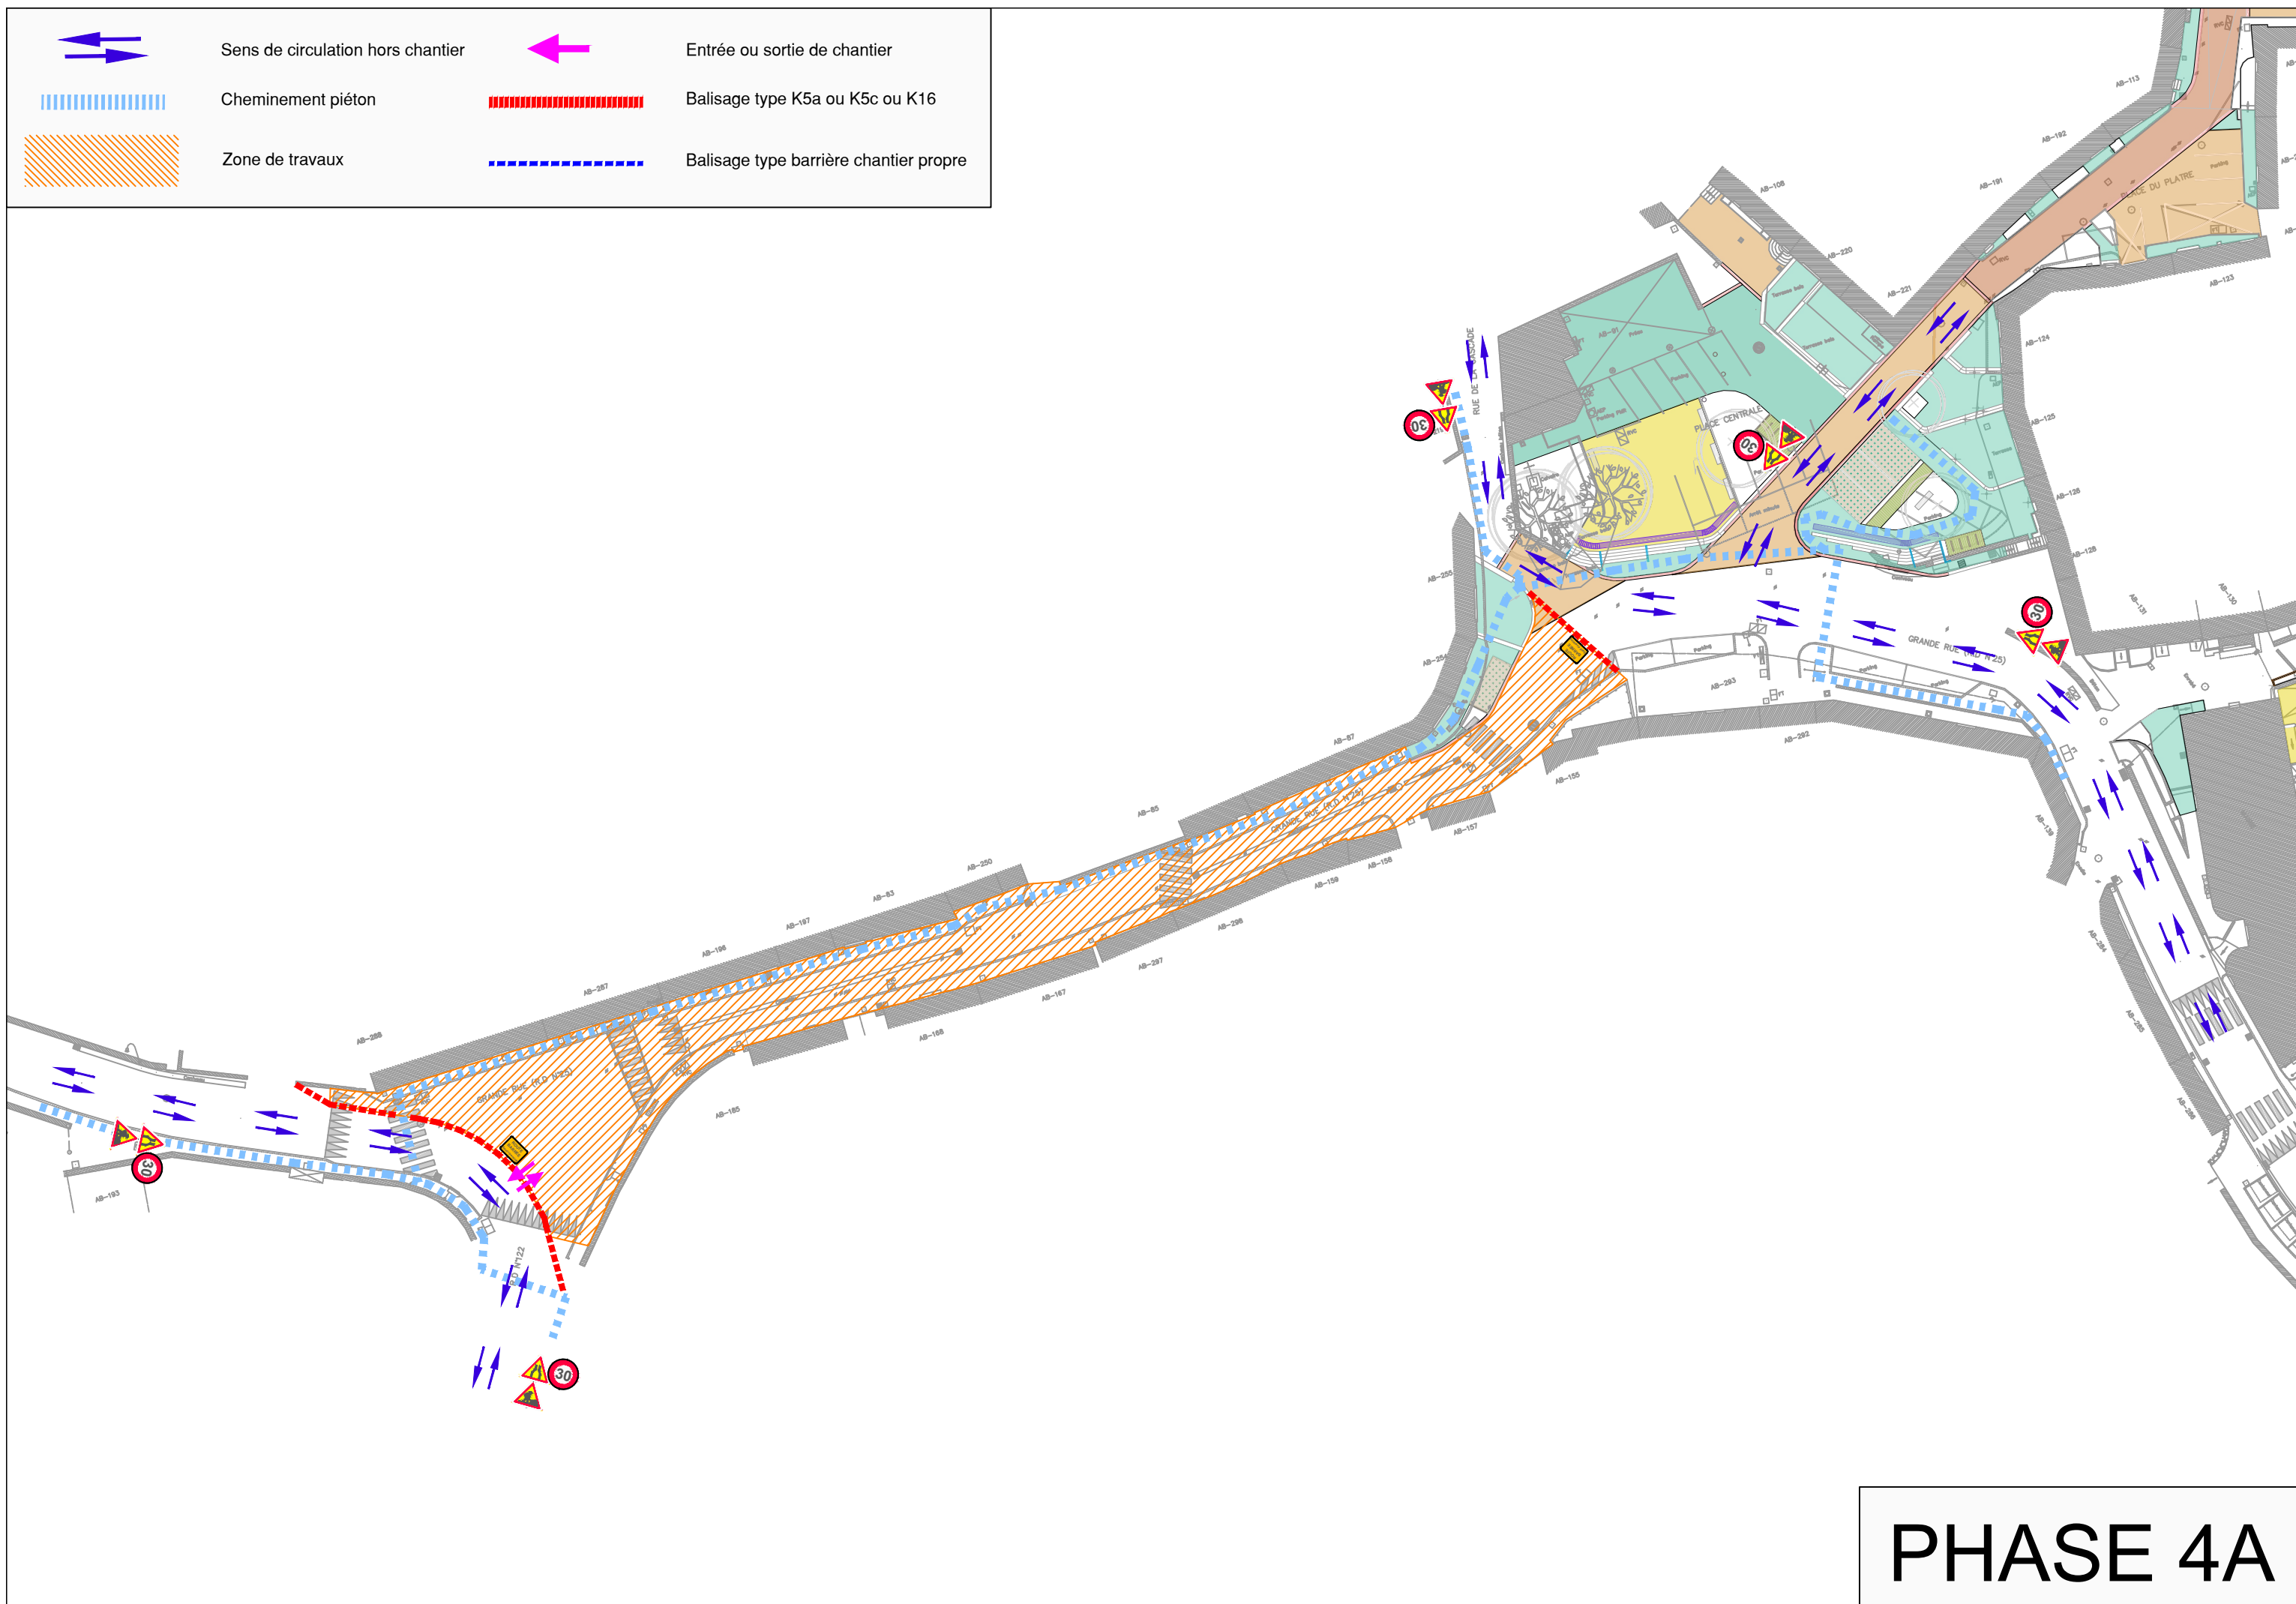

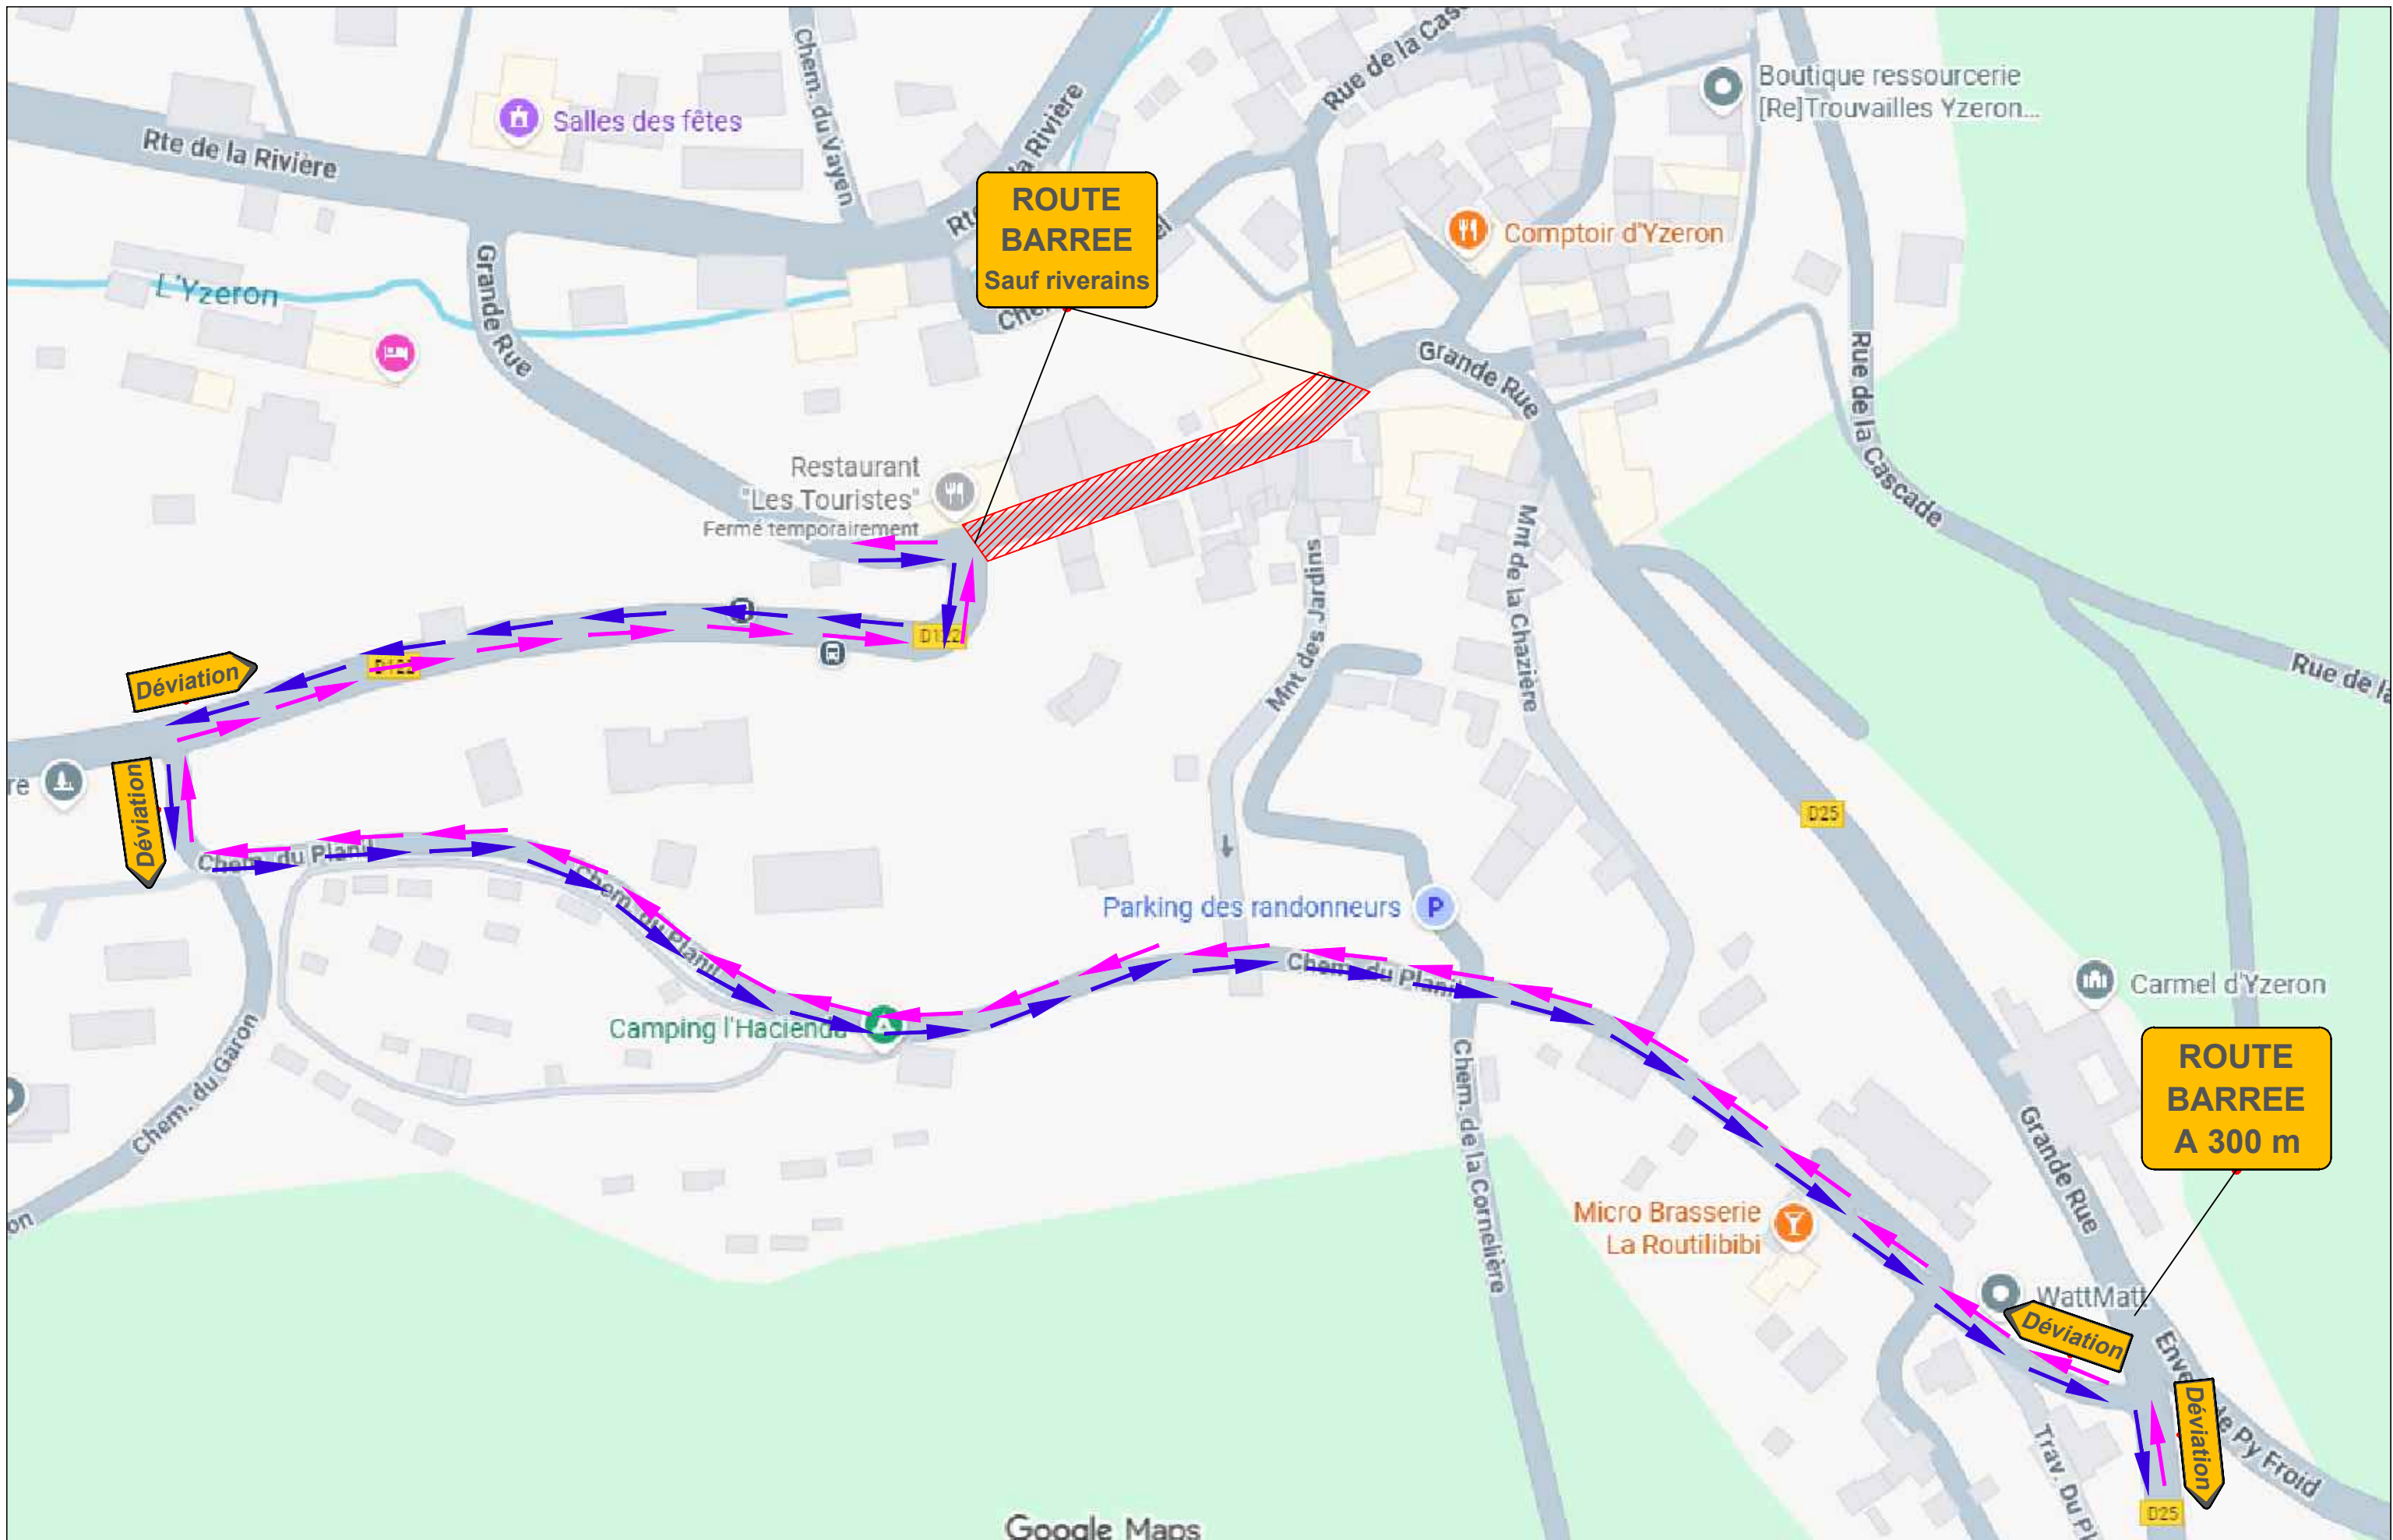

	Sens de circulation hors chantier		Entrée ou sortie de chantier
	Cheminement piéton		Balisage type K5a ou K5c ou K16
	Zone de travaux		Balisage type barrière chantier propre




PHASE 4A




PHASE 4A



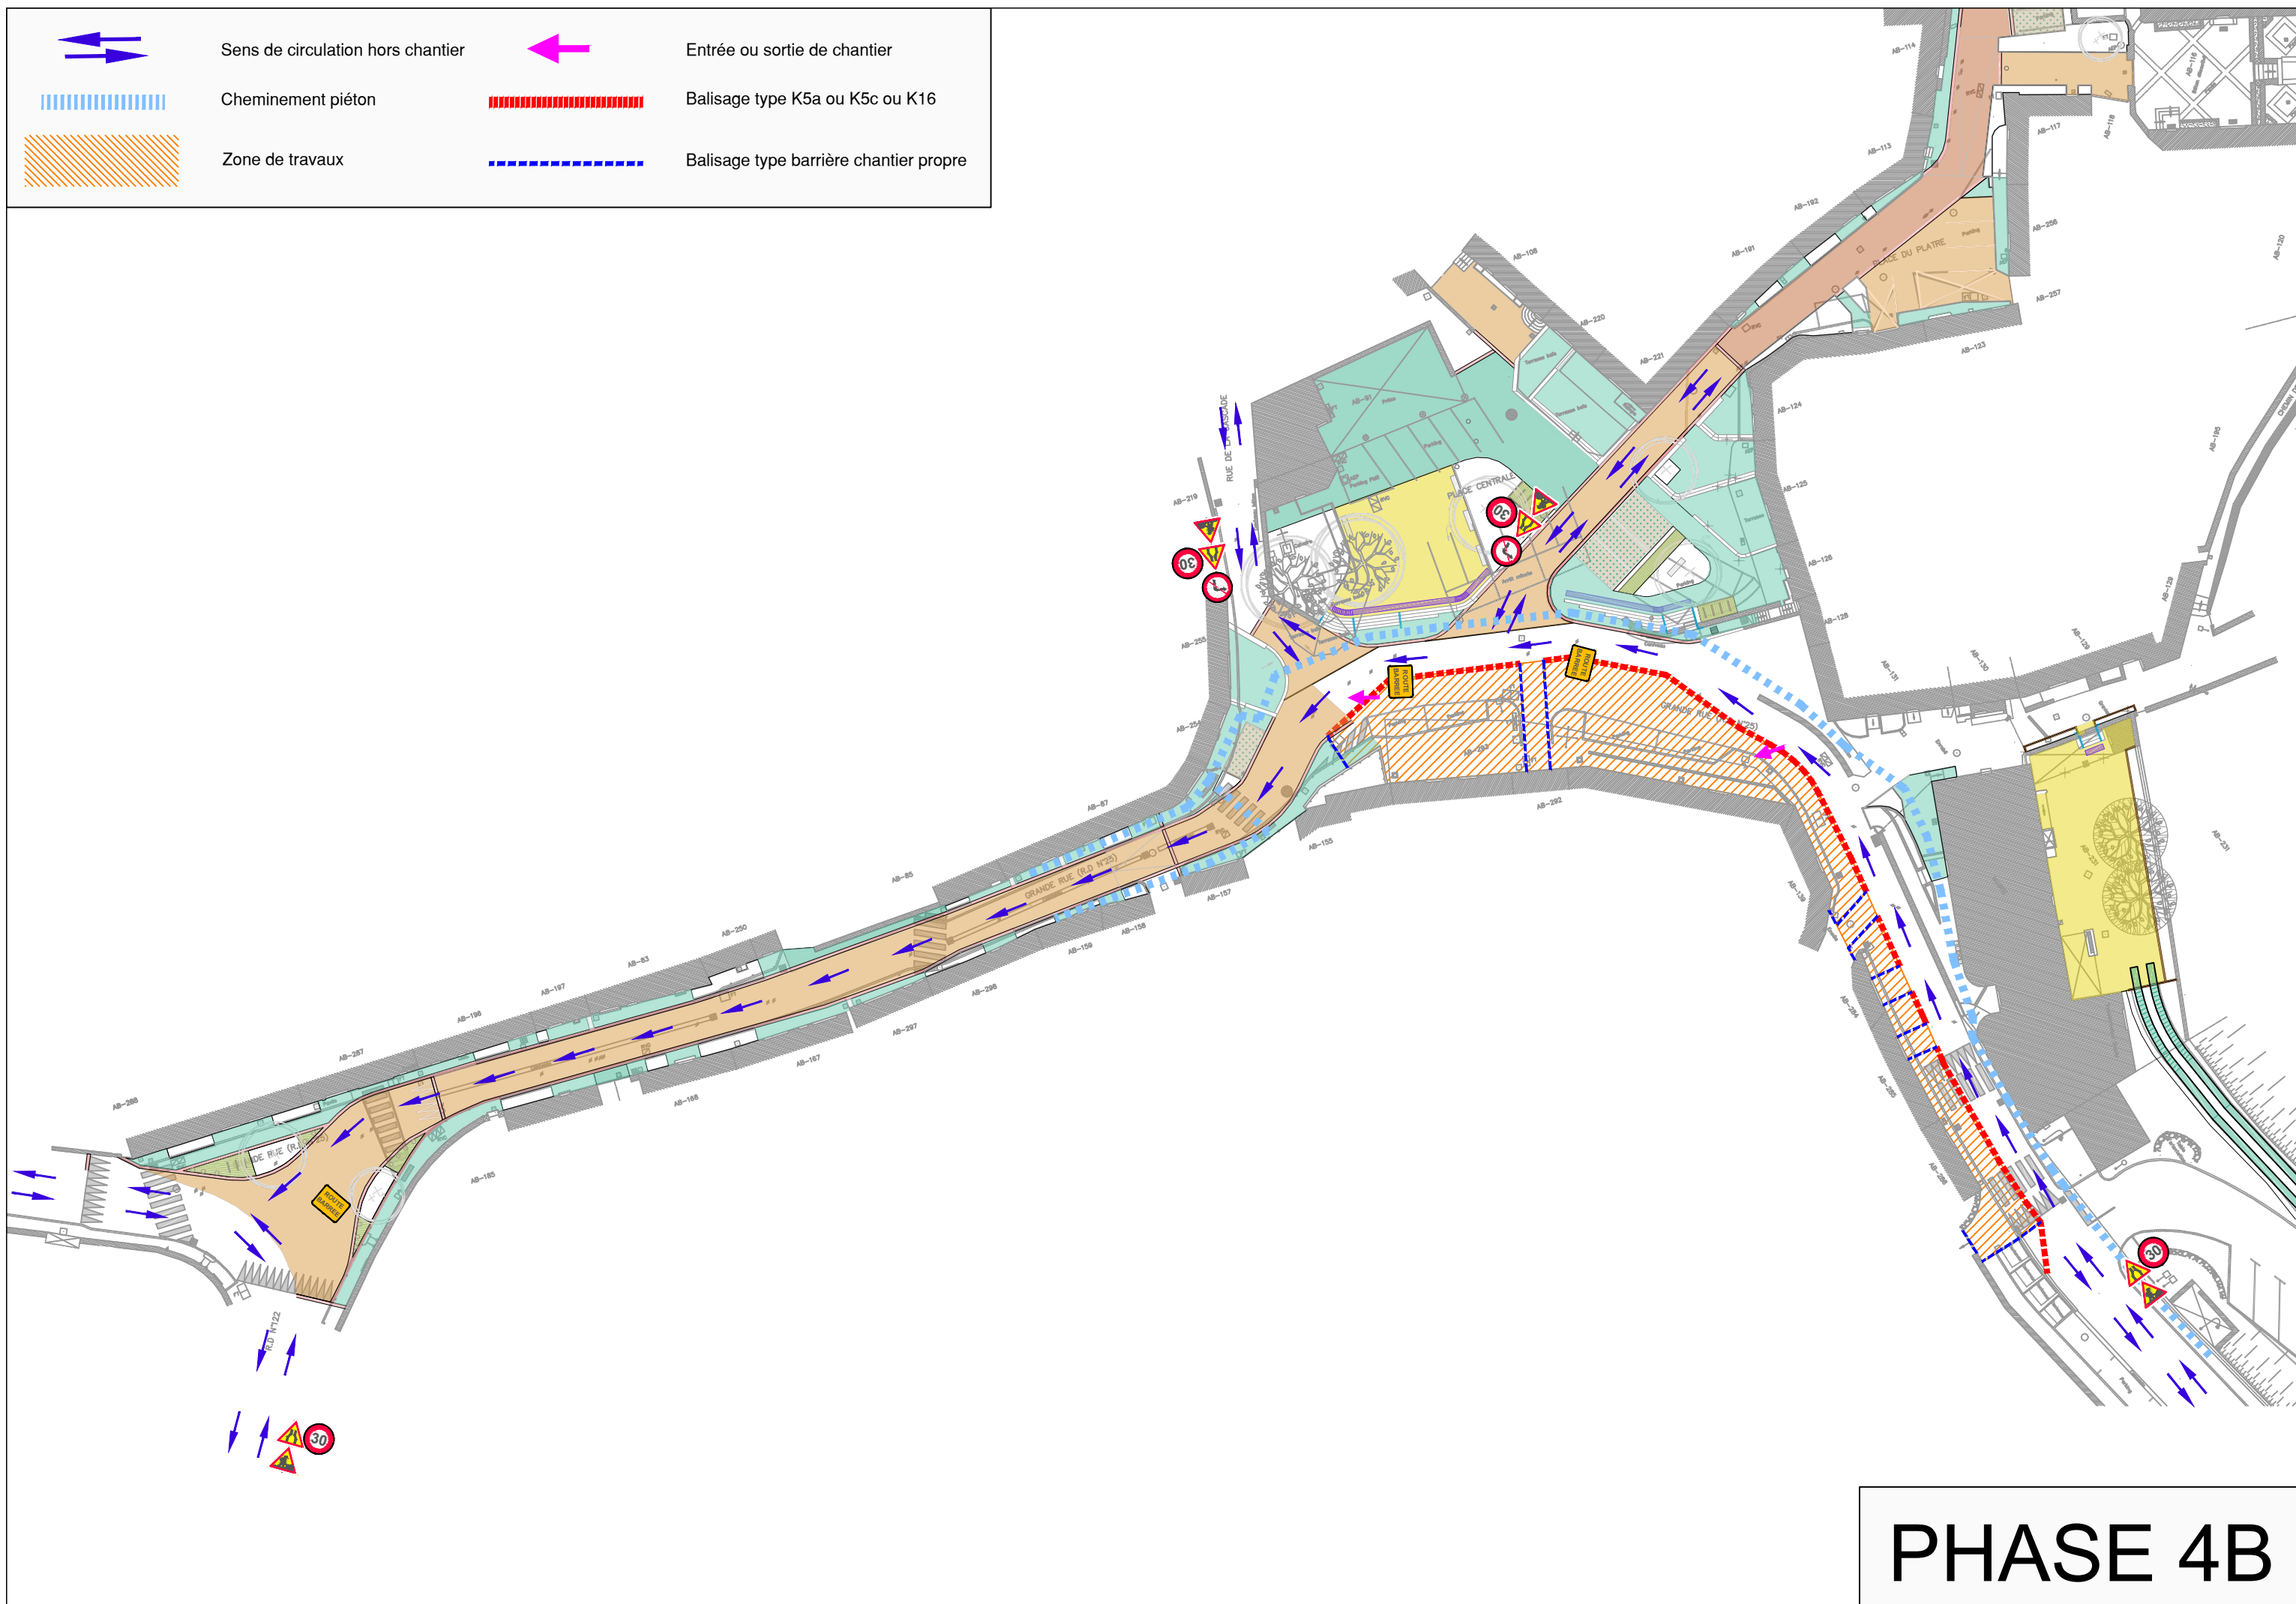

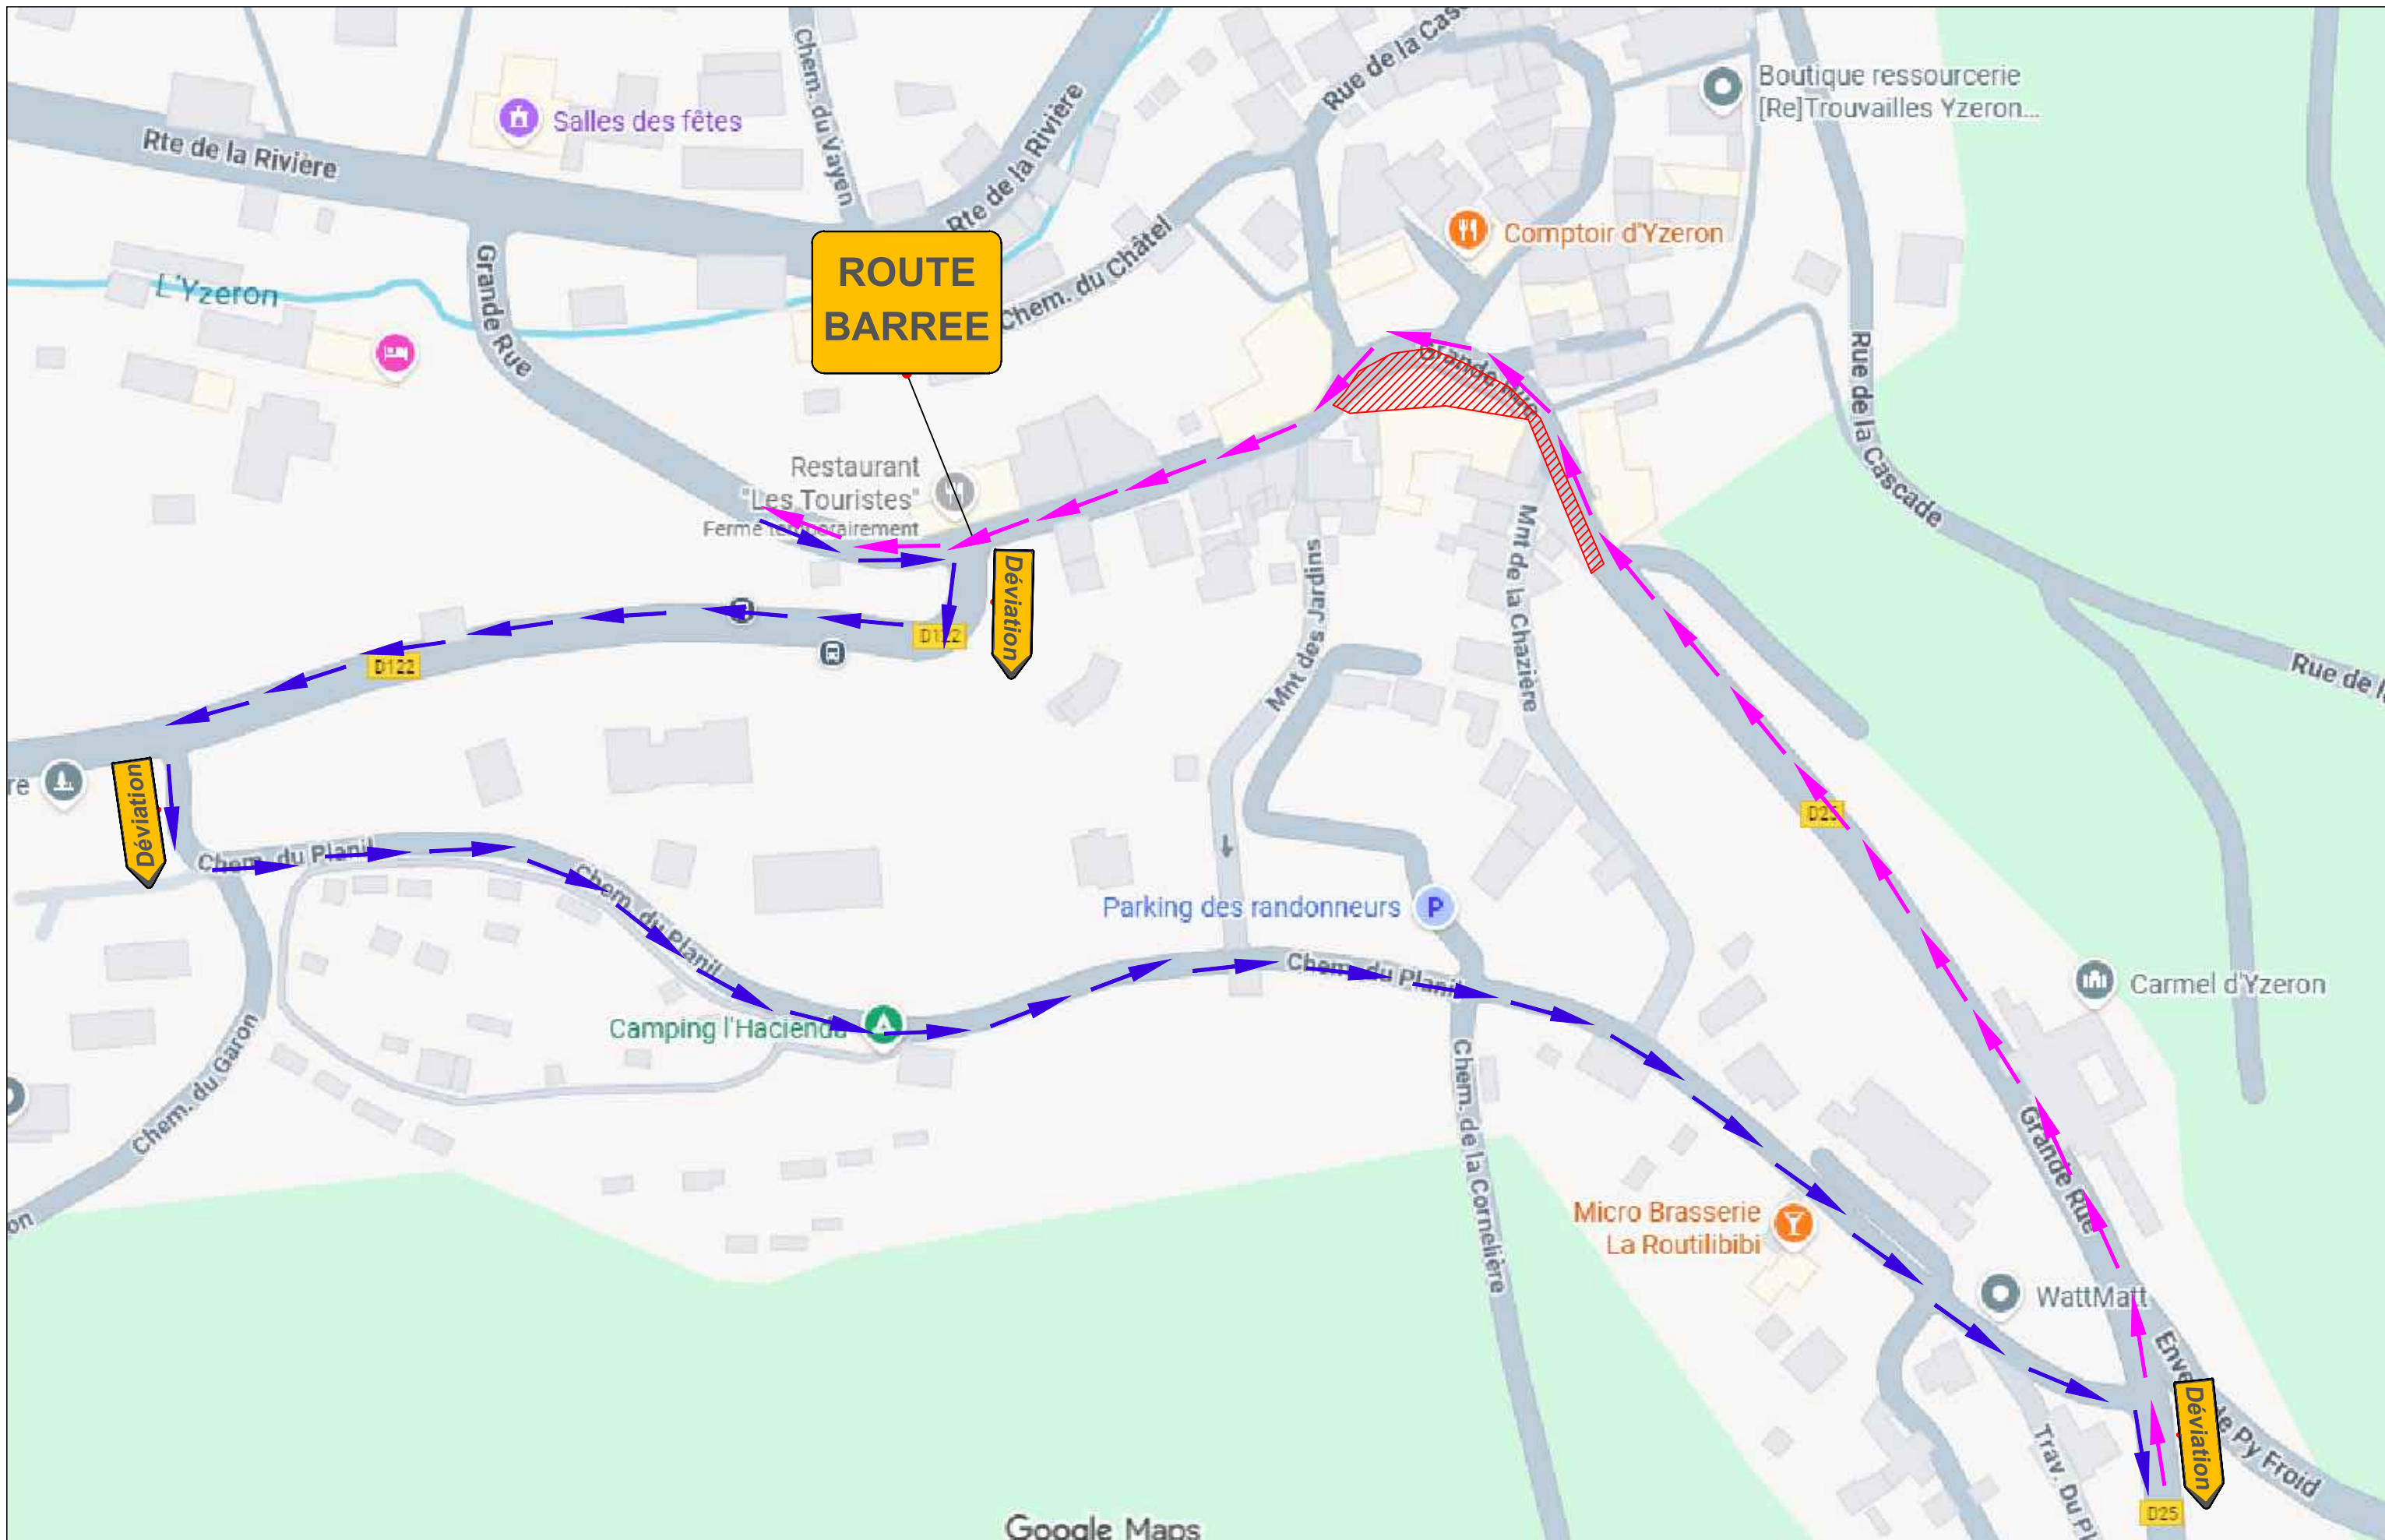

	Sens de circulation hors chantier		Entrée ou sortie de chantier
	Cheminement piéton		Balisage type K5a ou K5c ou K16
	Zone de travaux		Balisage type barrière chantier propre




PHASE 4B




PHASE 4B



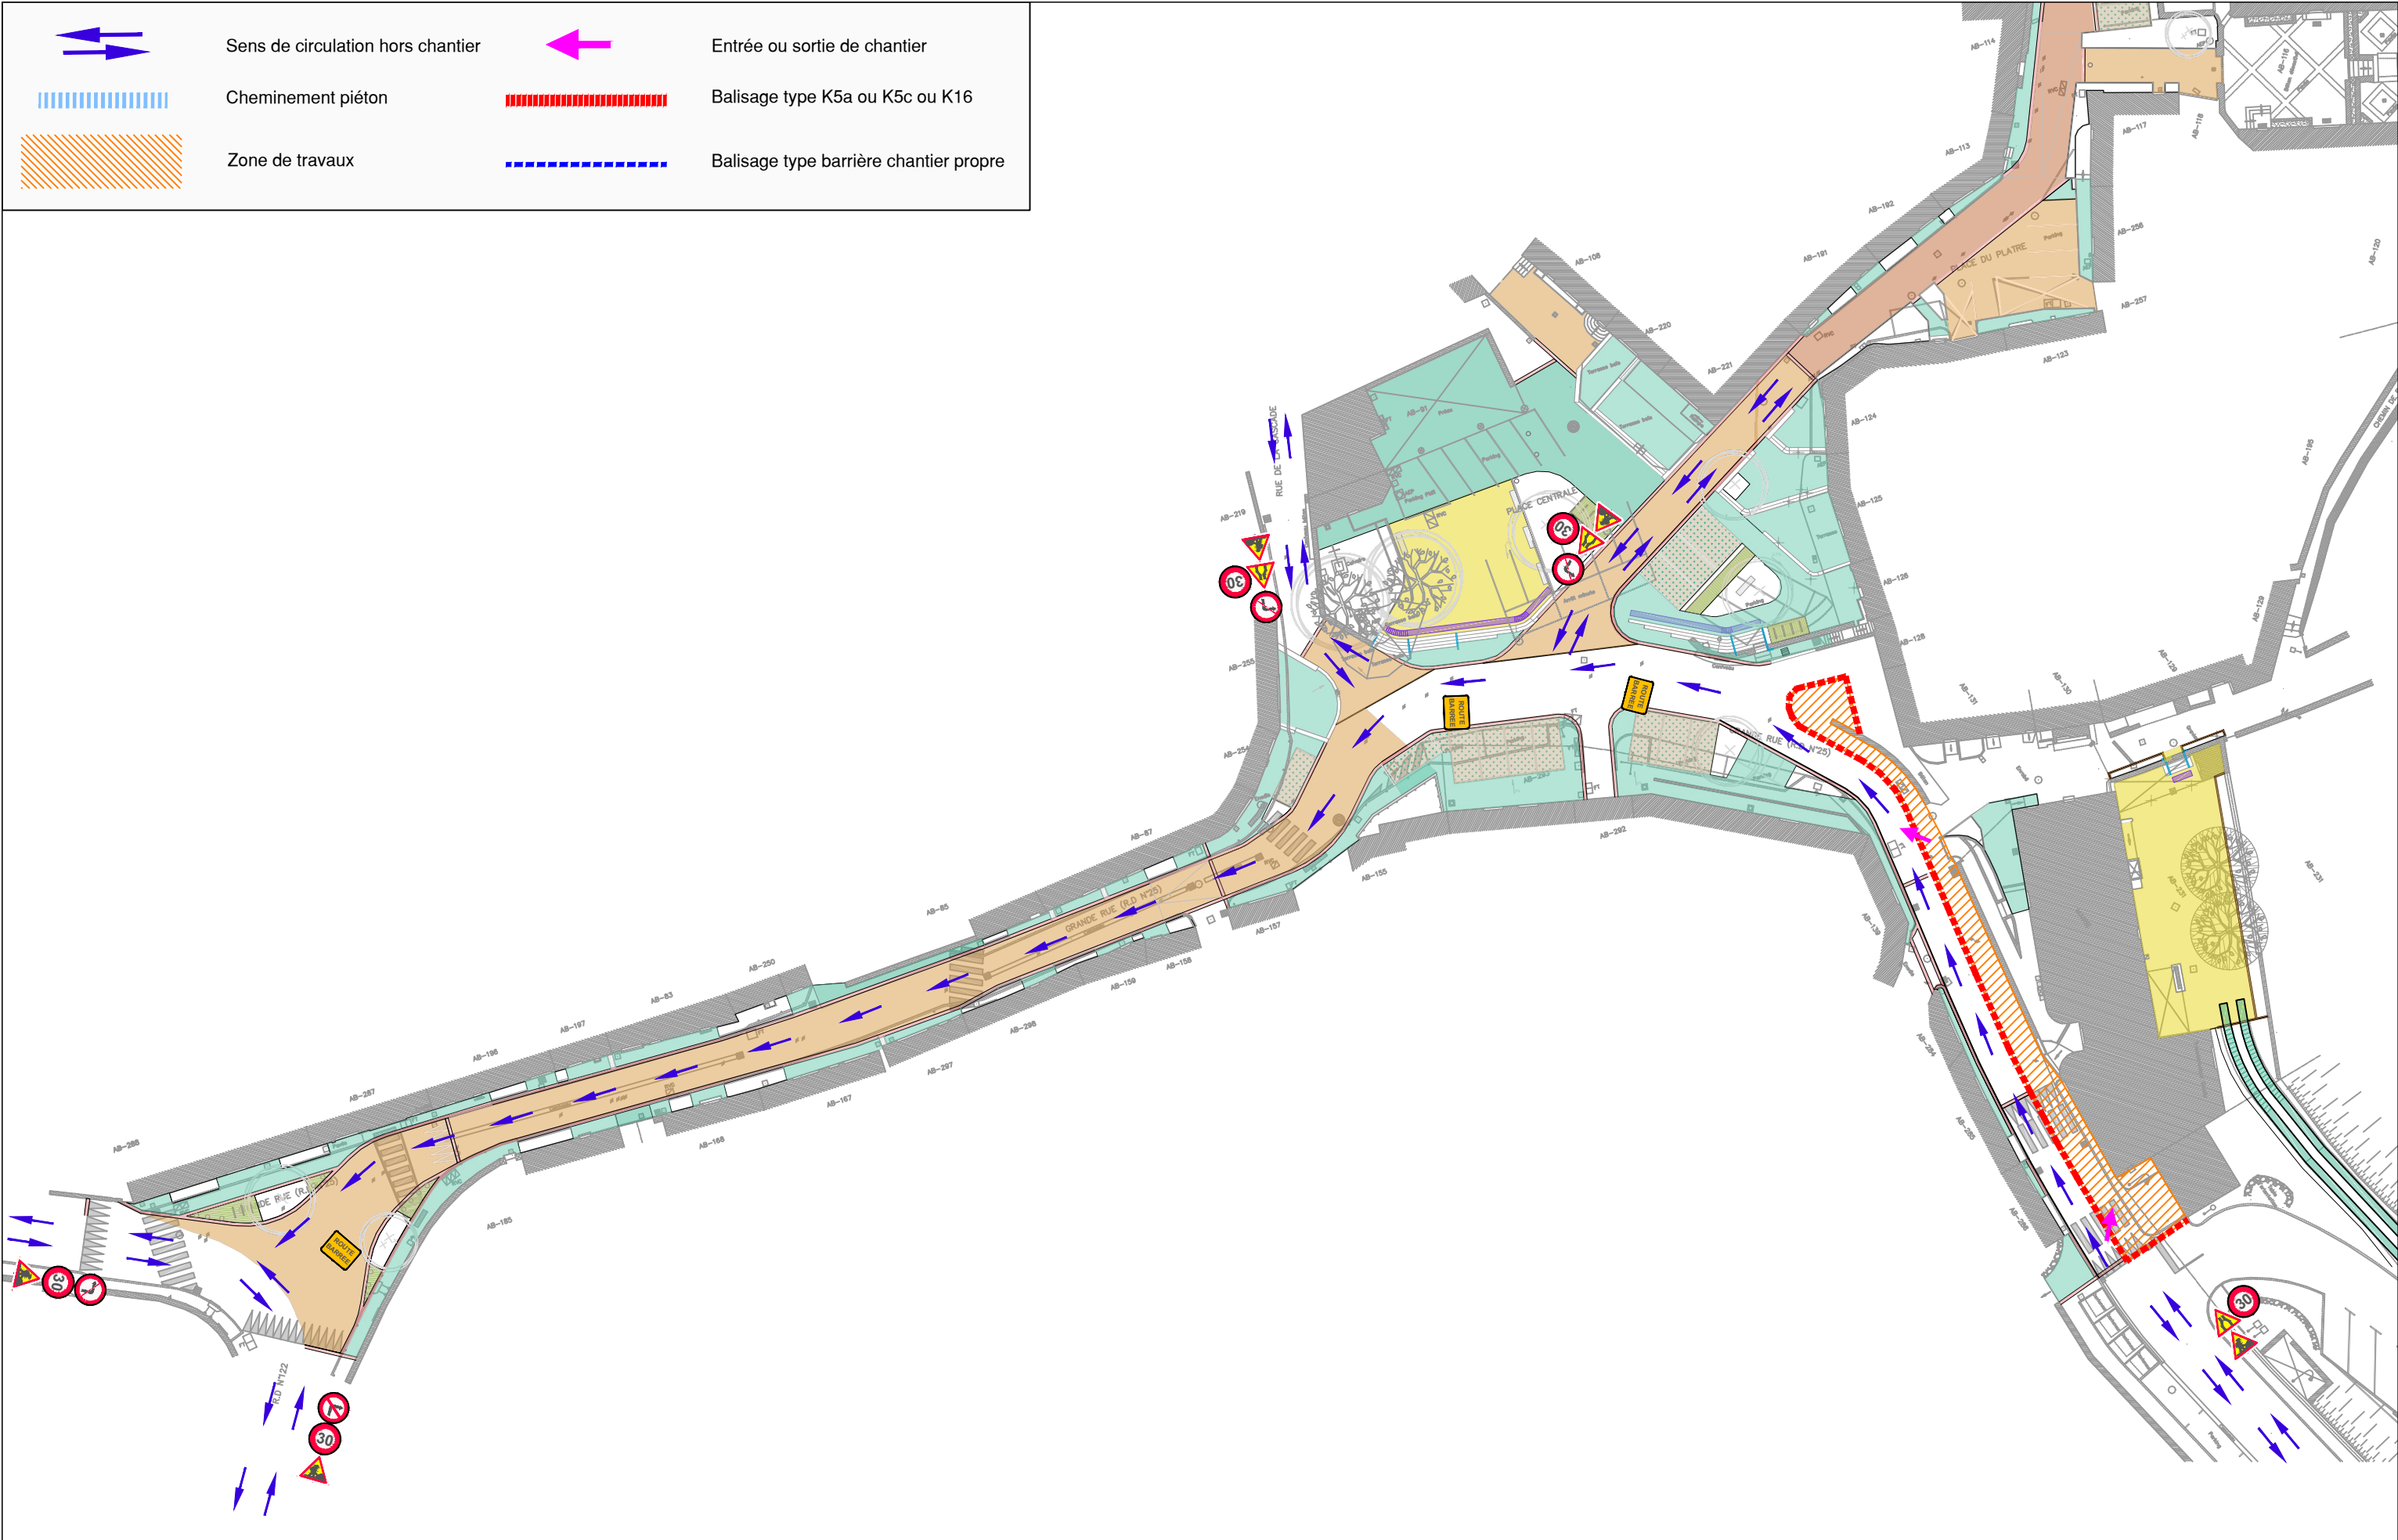

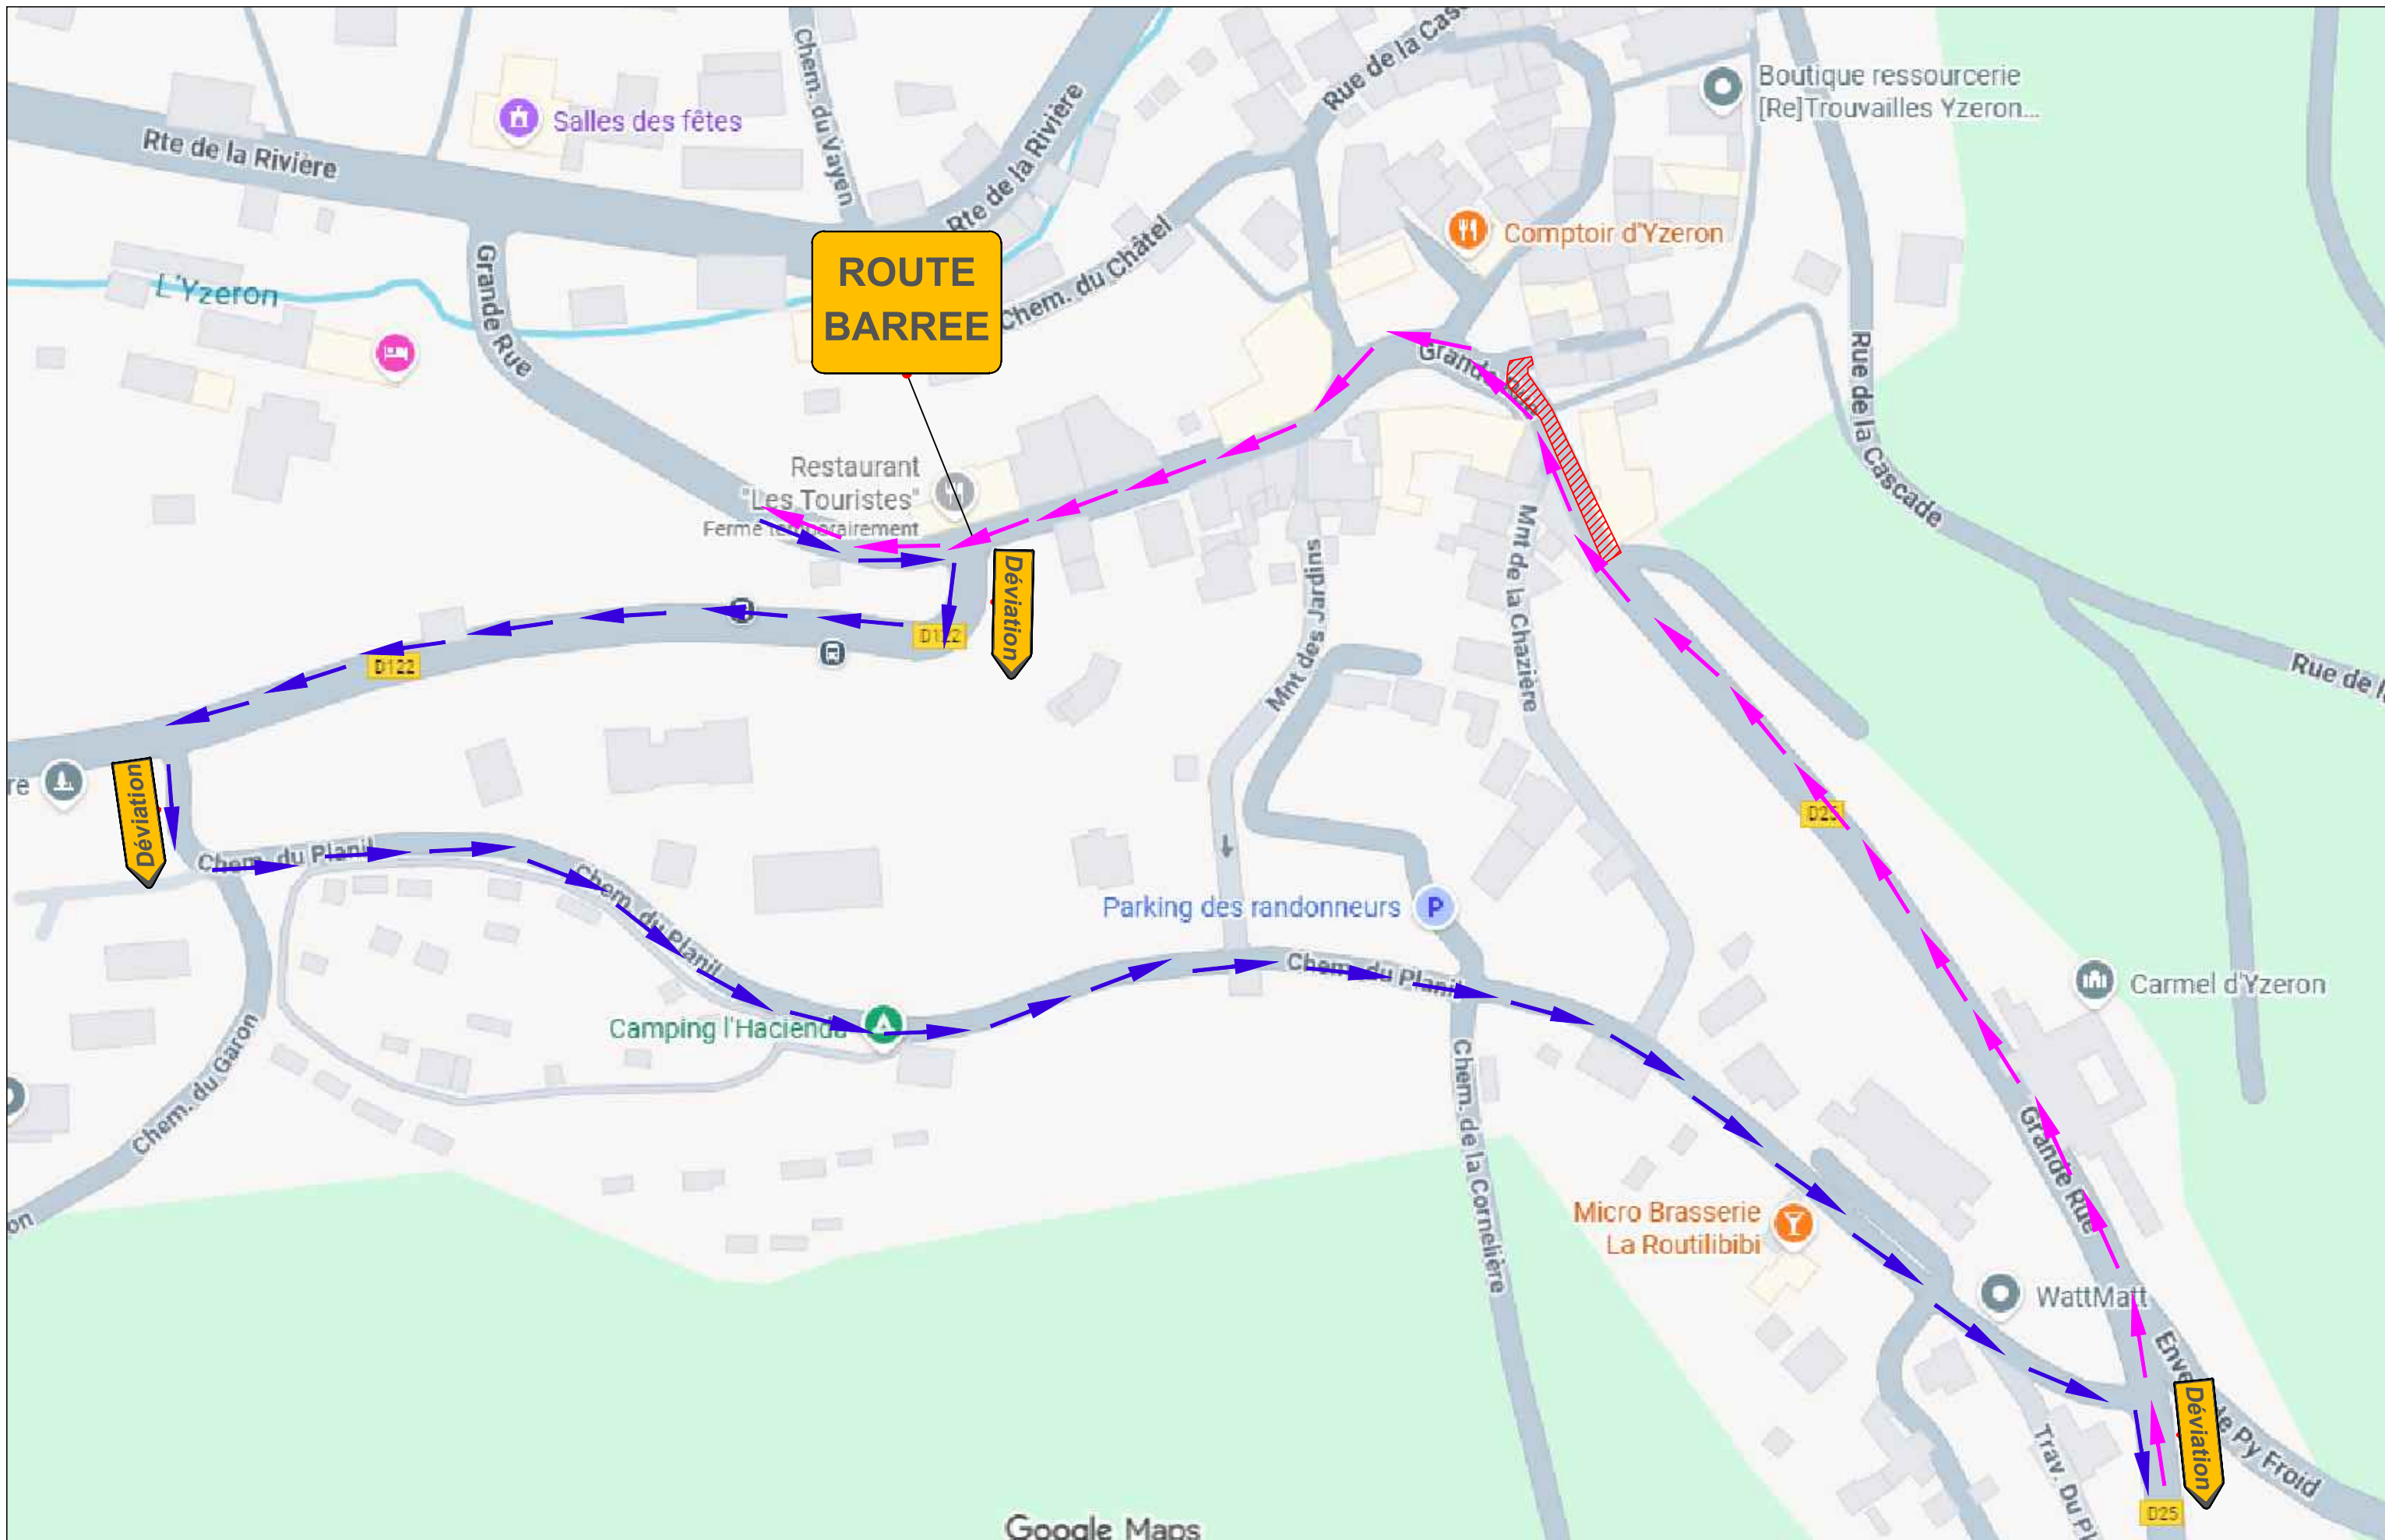

	Sens de circulation hors chantier		Entrée ou sortie de chantier
	Cheminement piéton		Balisage type K5a ou K5c ou K16
	Zone de travaux		Balisage type barrière chantier propre




PHASE 4C




PHASE 4C



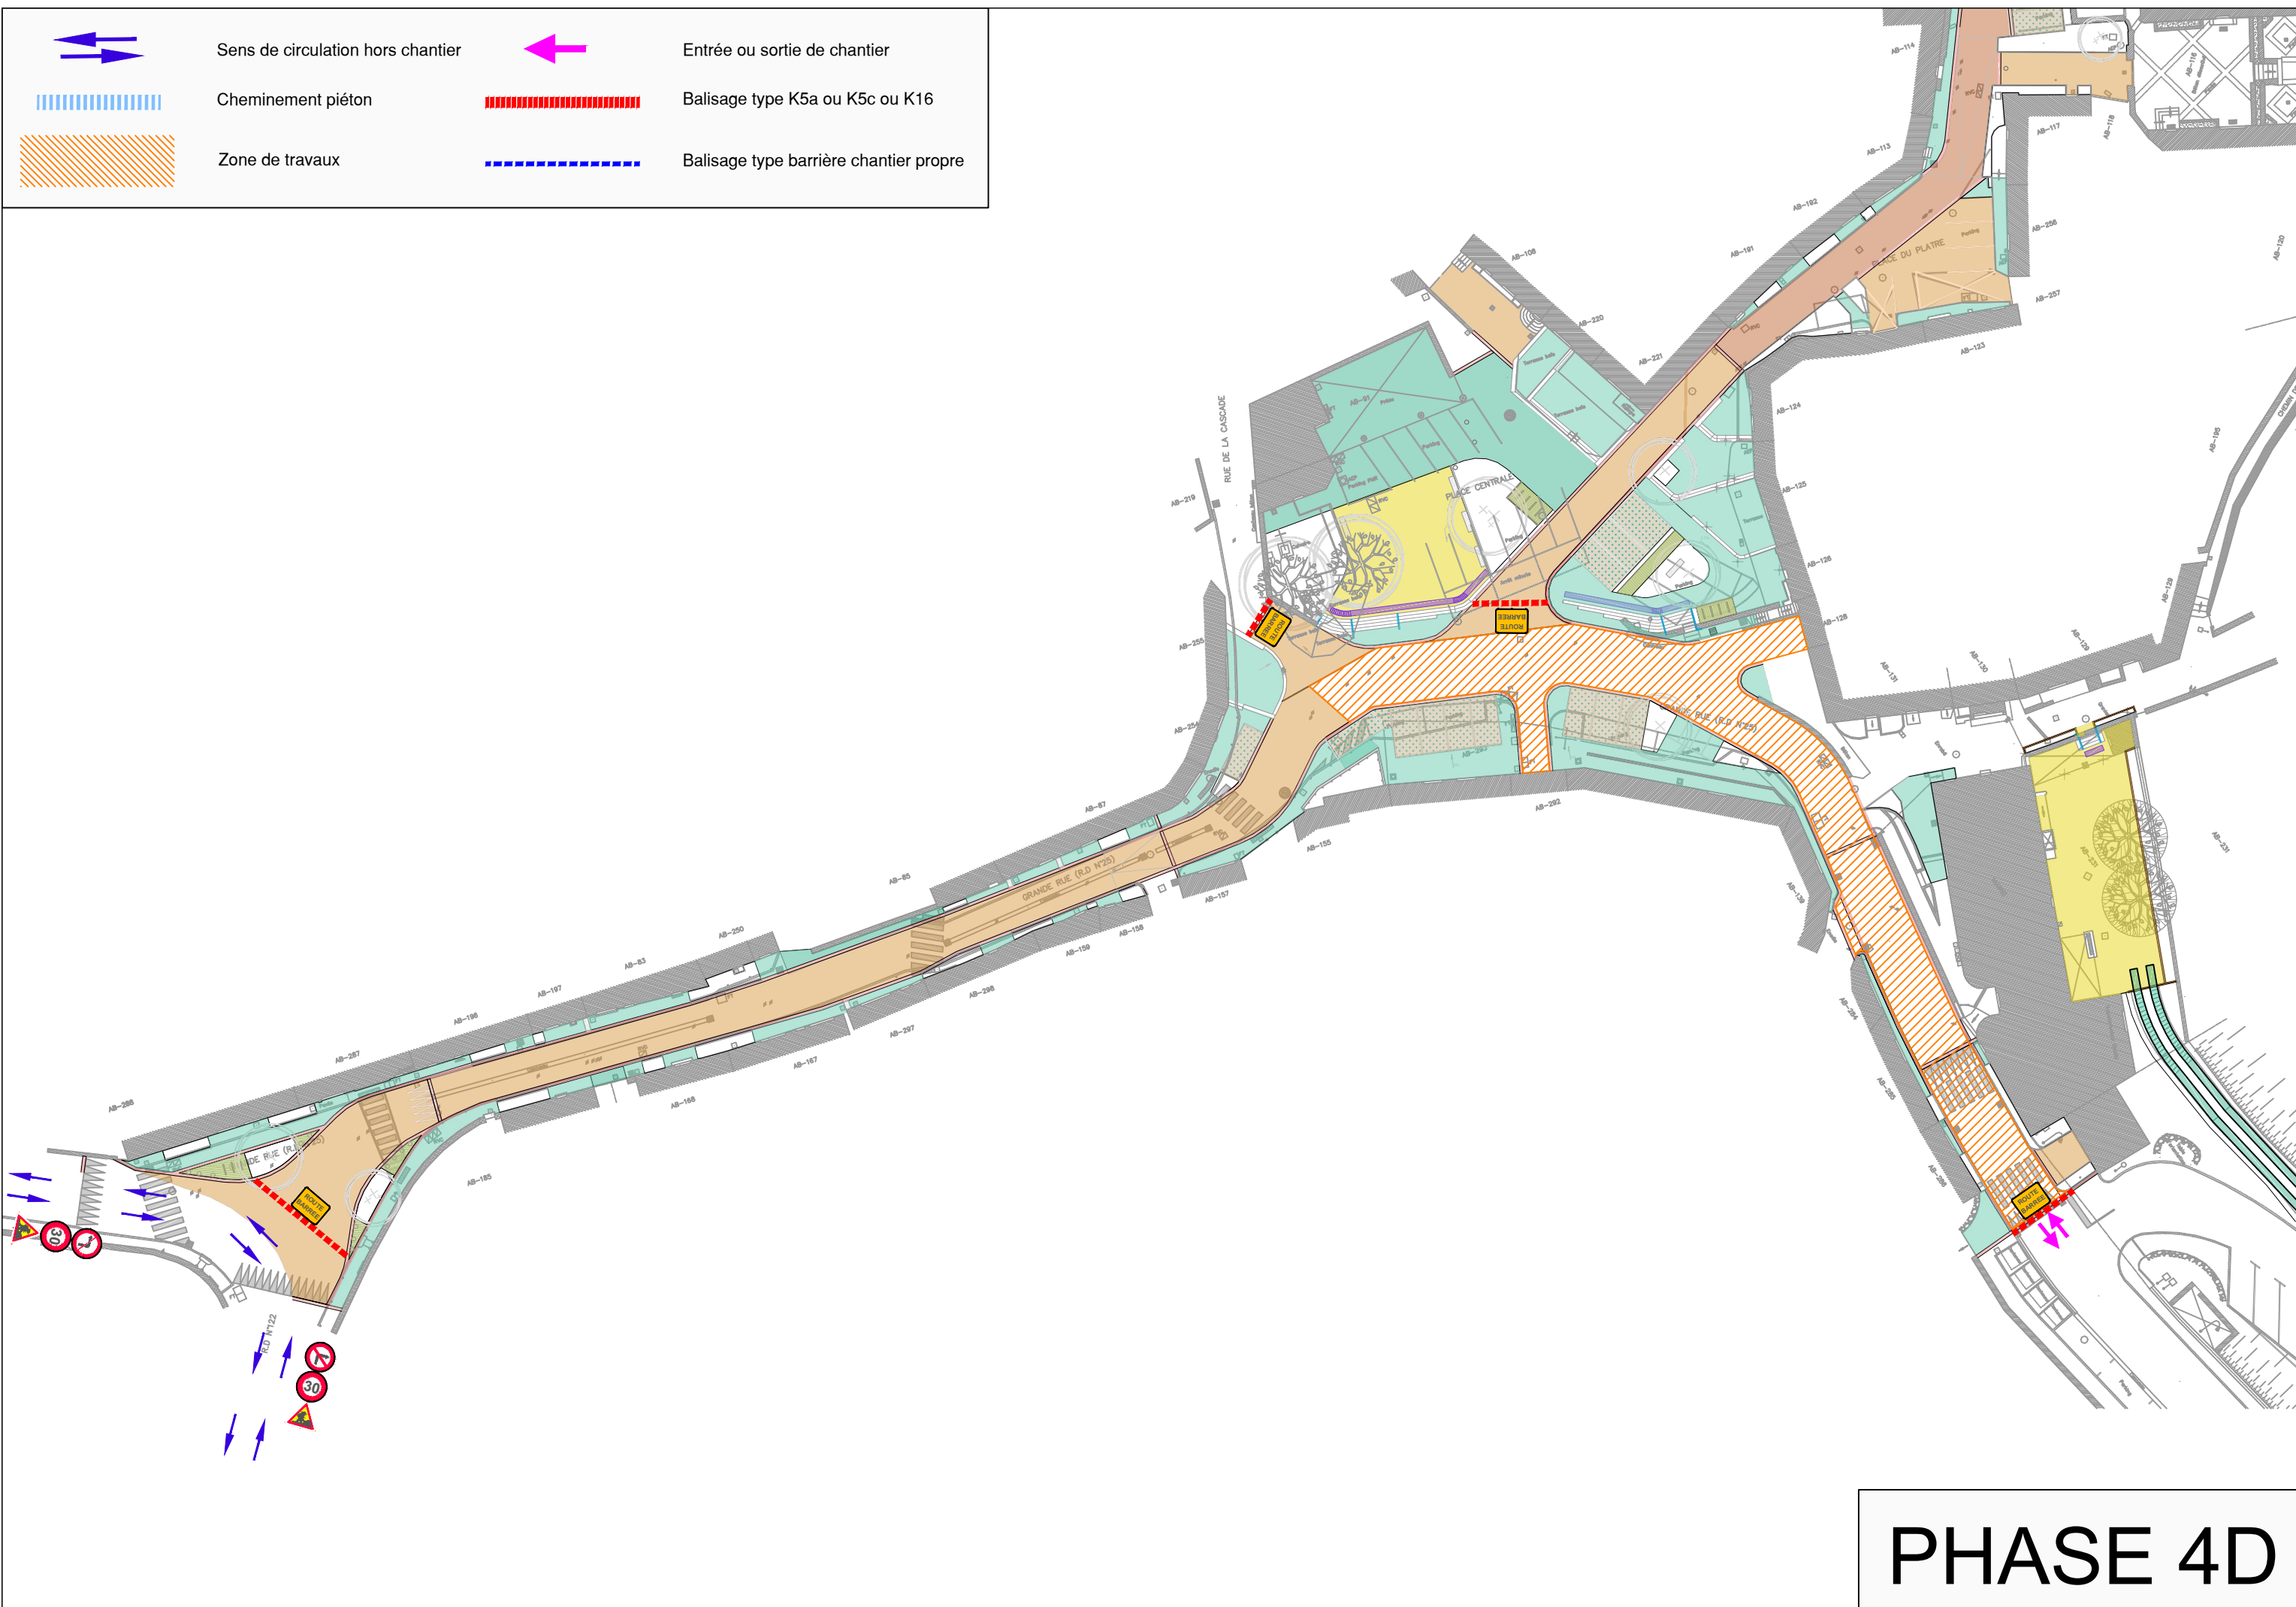

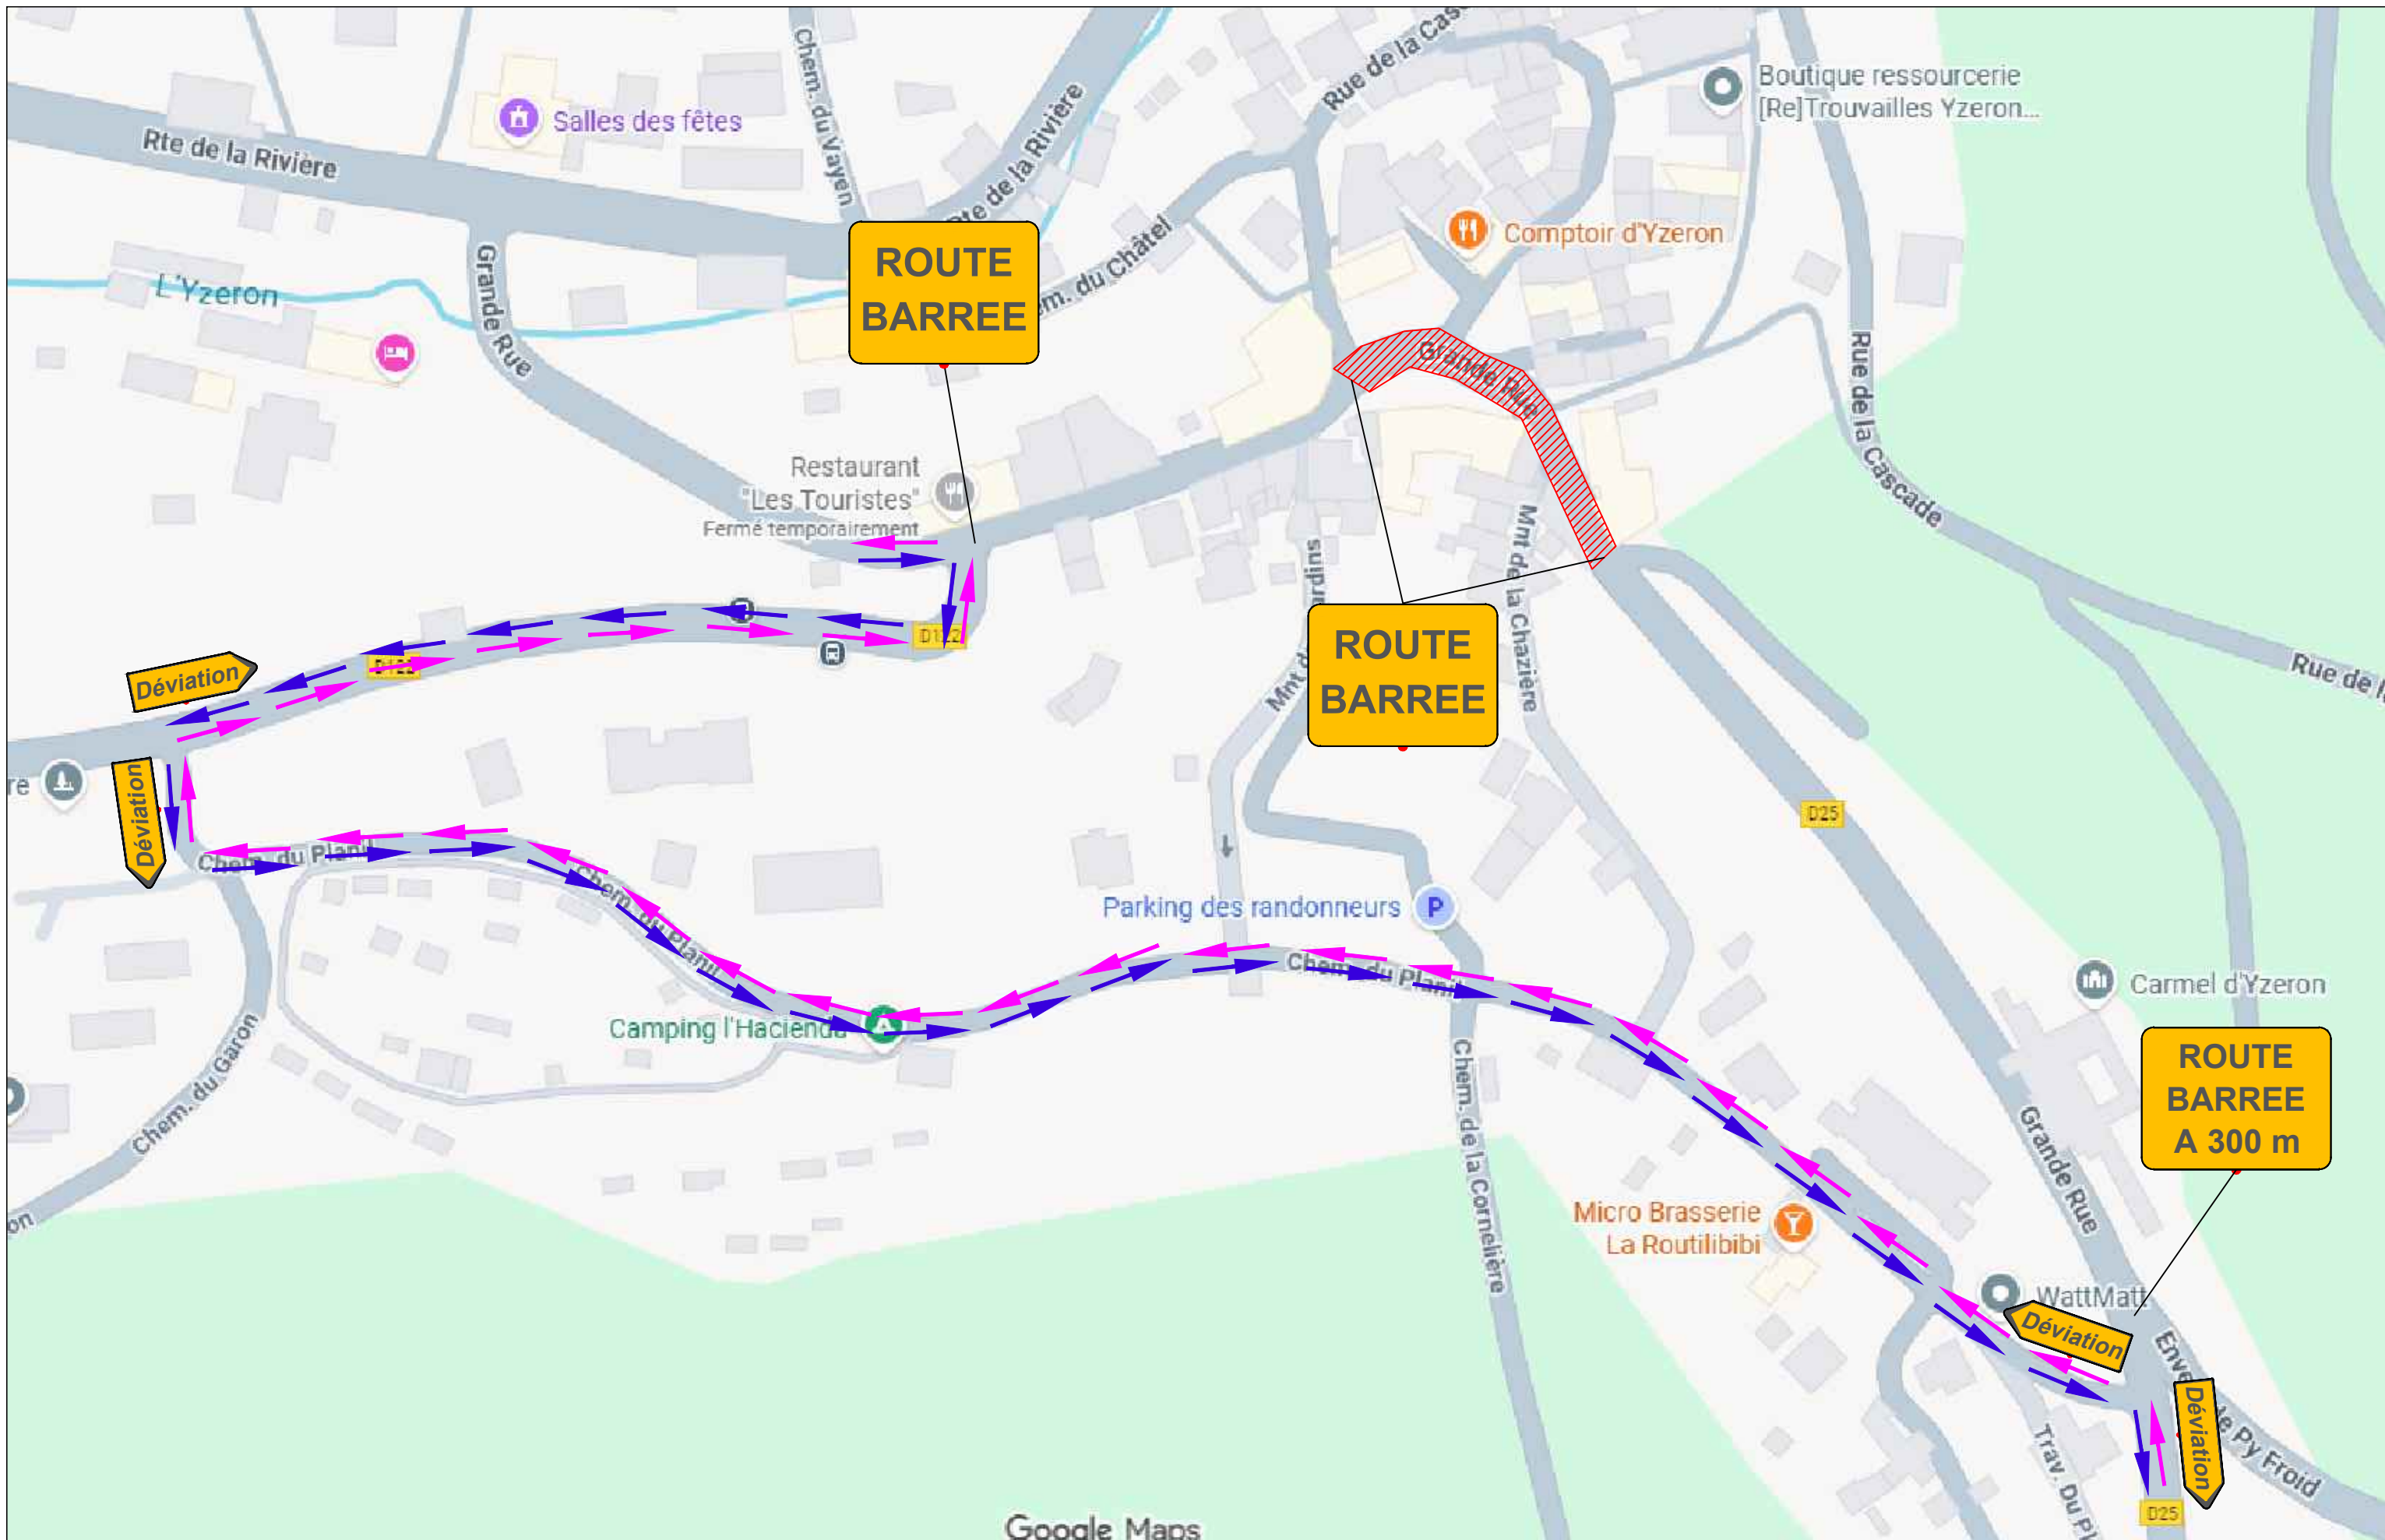

	Sens de circulation hors chantier		Entrée ou sortie de chantier
	Cheminement piéton		Balisage type K5a ou K5c ou K16
	Zone de travaux		Balisage type barrière chantier propre




PHASE 4D







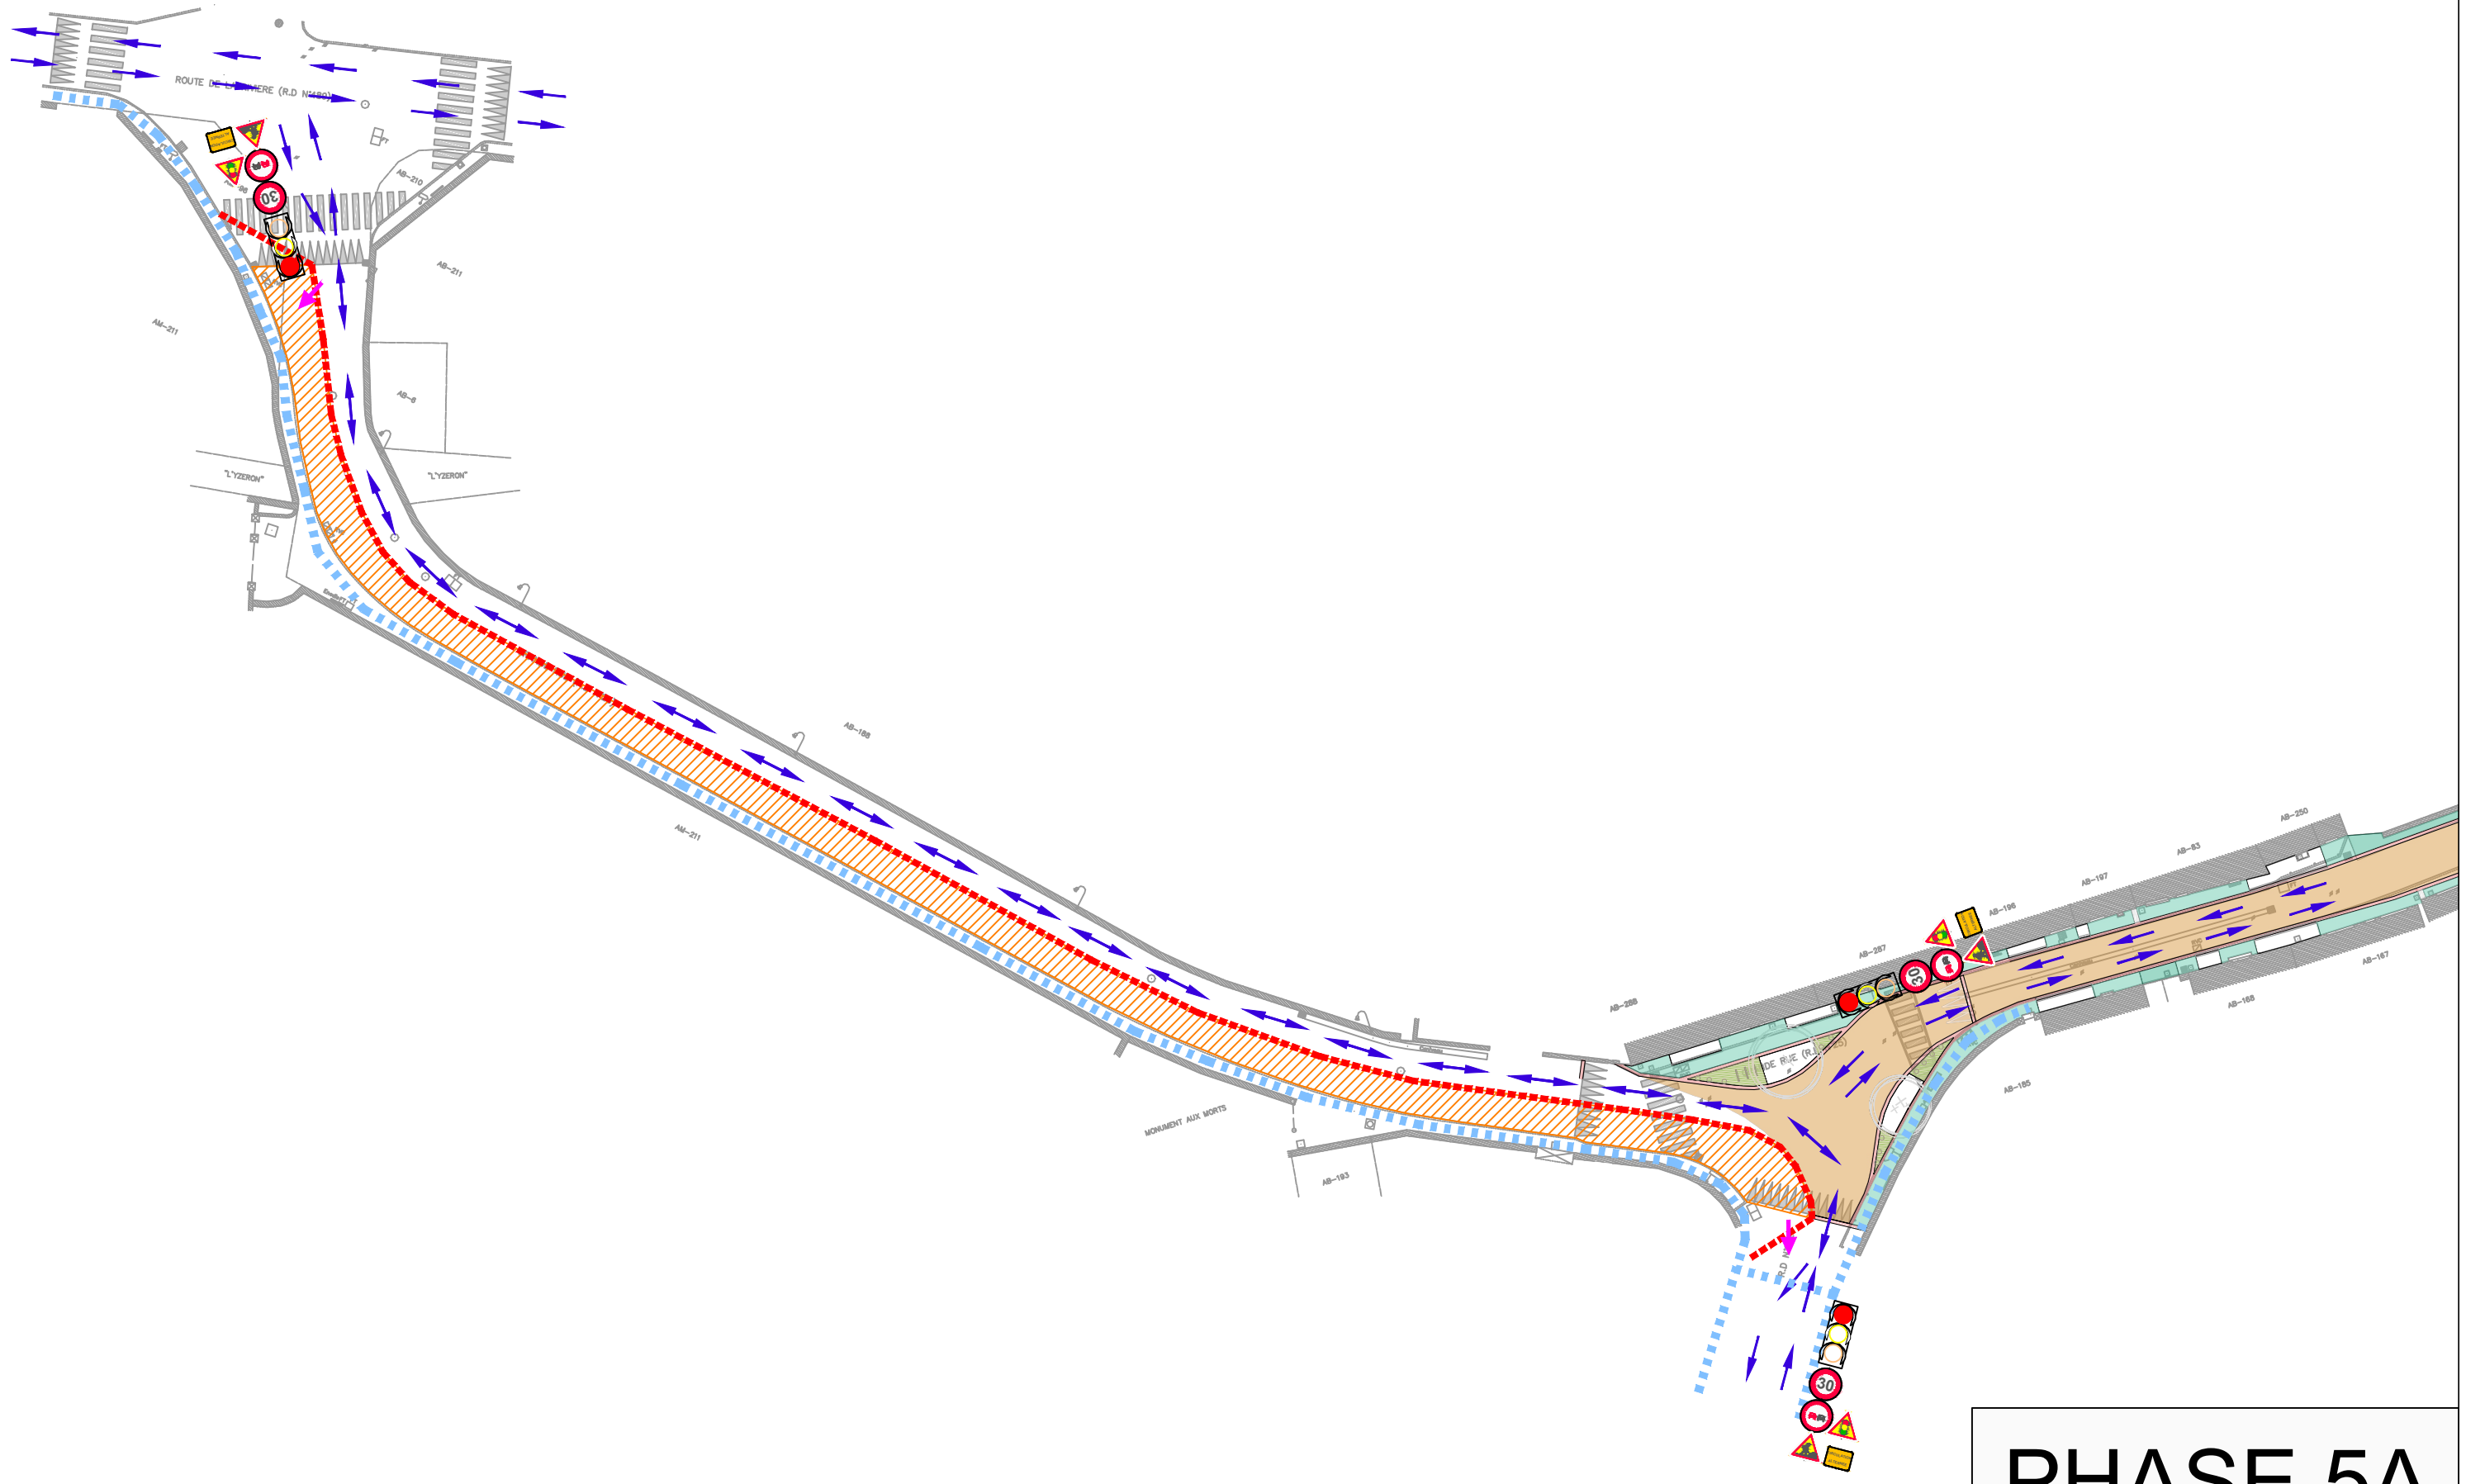


PHASE 4D

	Sens de circulation hors chantier		Entrée ou sortie de chantier
	Cheminement piéton		Balisage type K5a ou K5c ou K16
	Zone de travaux		Balisage type barrière chantier propre



PHASE 5A

	Sens de circulation hors chantier		Entrée ou sortie de chantier
	Cheminement piéton		Balisage type K5a ou K5c ou K16
	Zone de travaux		Balisage type barrière chantier propre

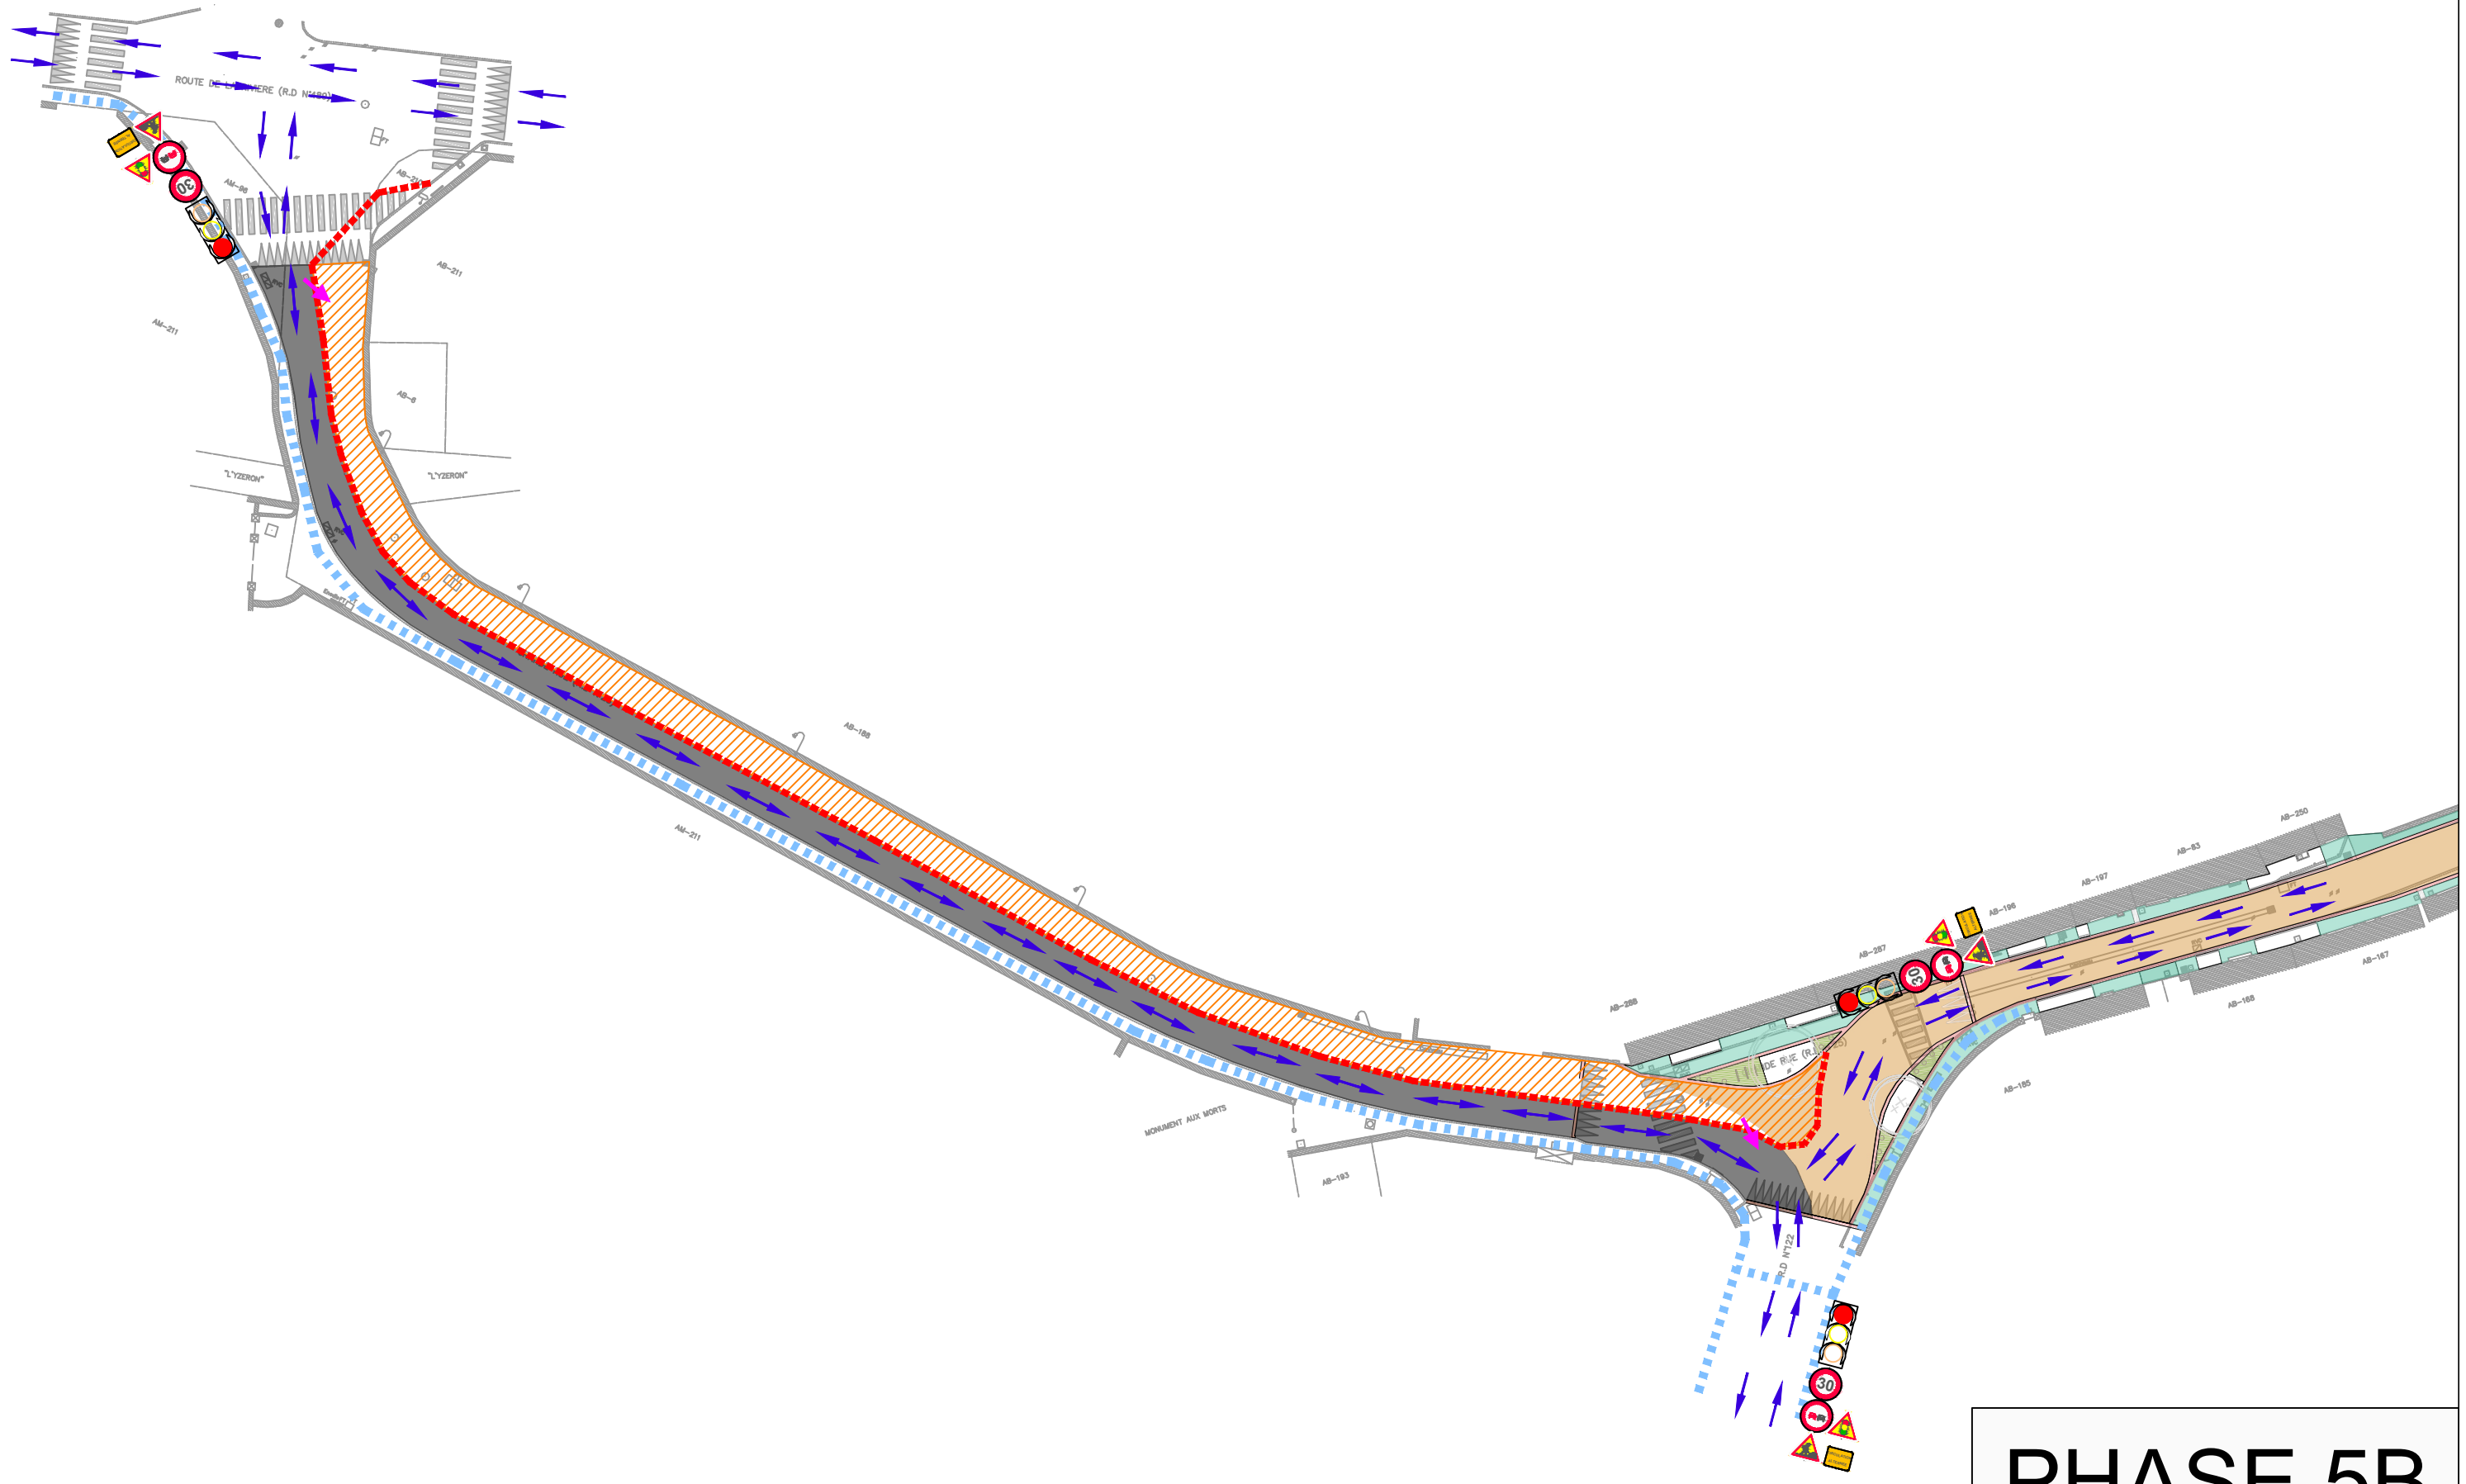

PHASE 5B