
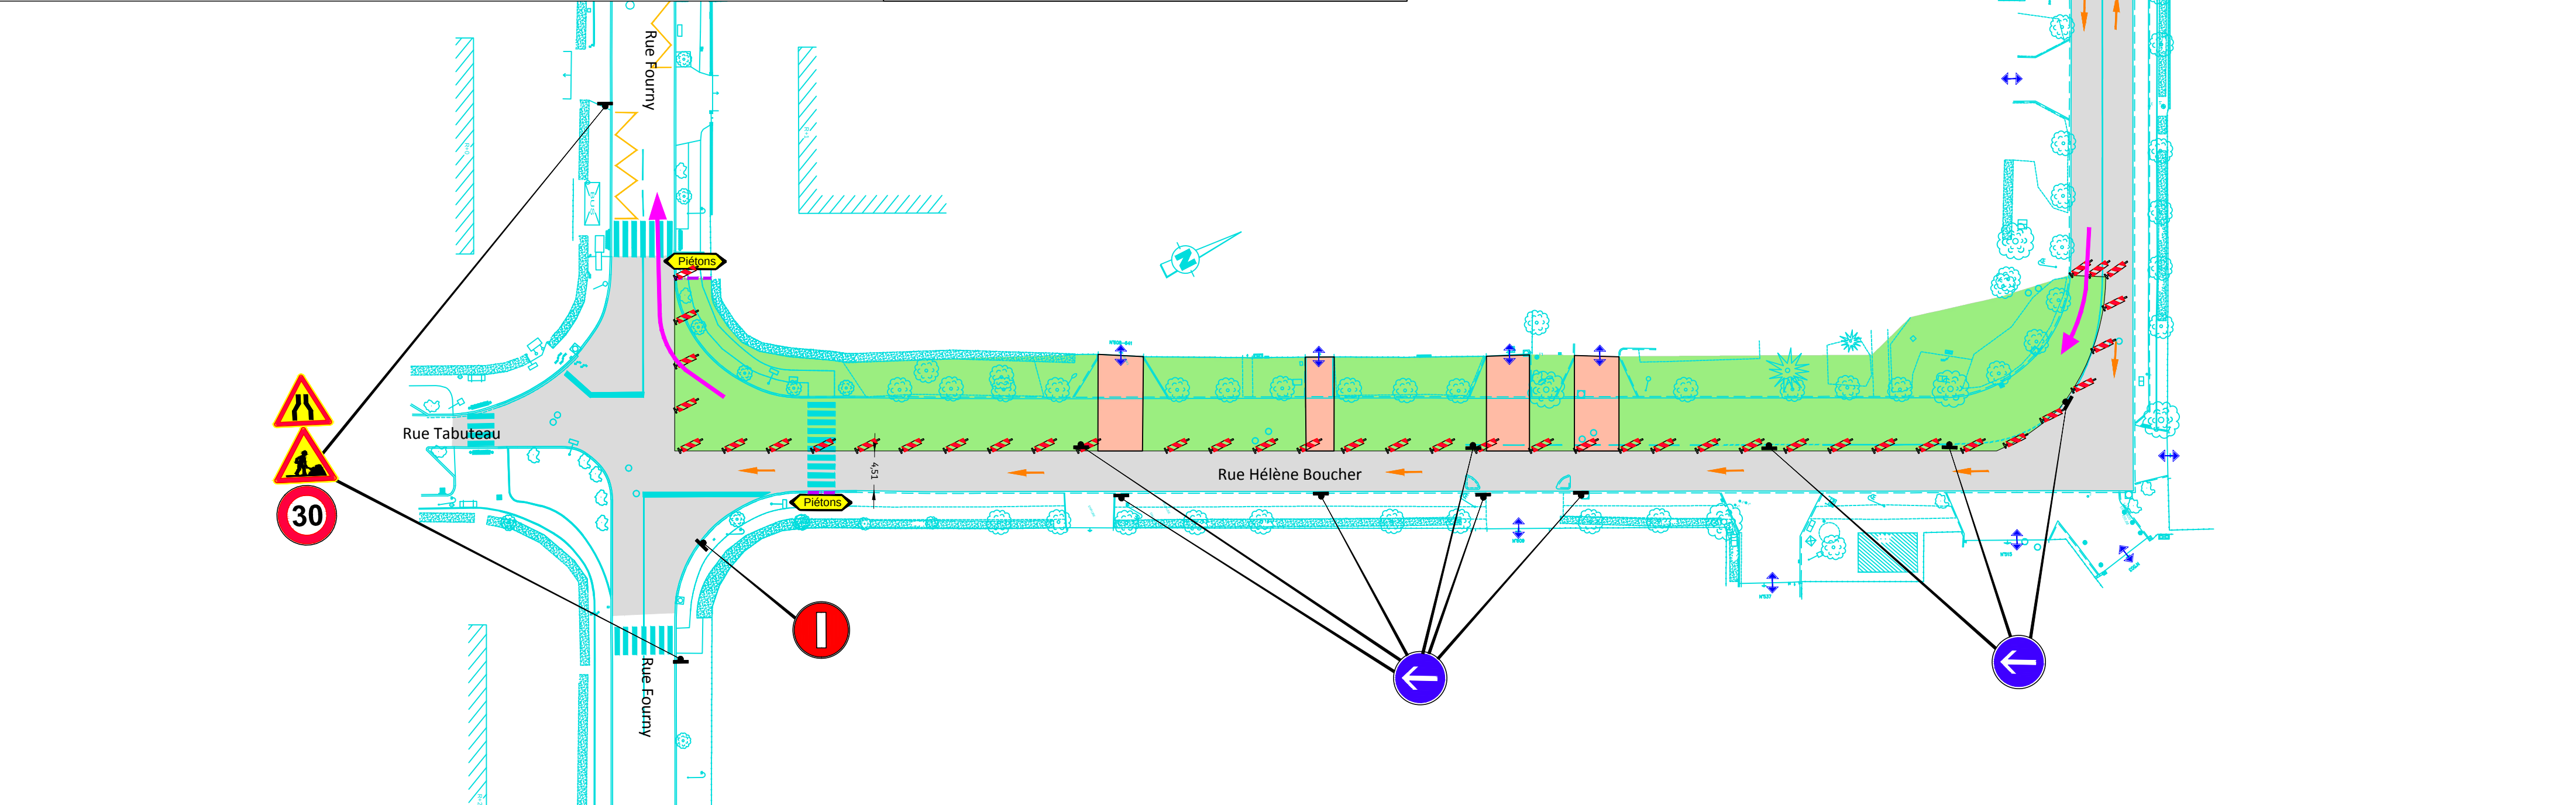


ZAC BUC - RUE HELENE BOUCHER

Phase 1

26/10/2026 - 13/11/2026

2026												2027												2028											
Janv	Fev	Mars	Avril	Mai	Juin	Juill	Aout	Sept	Oct	Nov	Dec	Janv	Fev	Mars	Avril	Mai	Juin	Juill	Aout	Sept	Oct	Nov	Dec	Janv	Fev	Mars	Avril	Mai	Juin	Juill	Aout	Sept	Oct	Nov	Dec


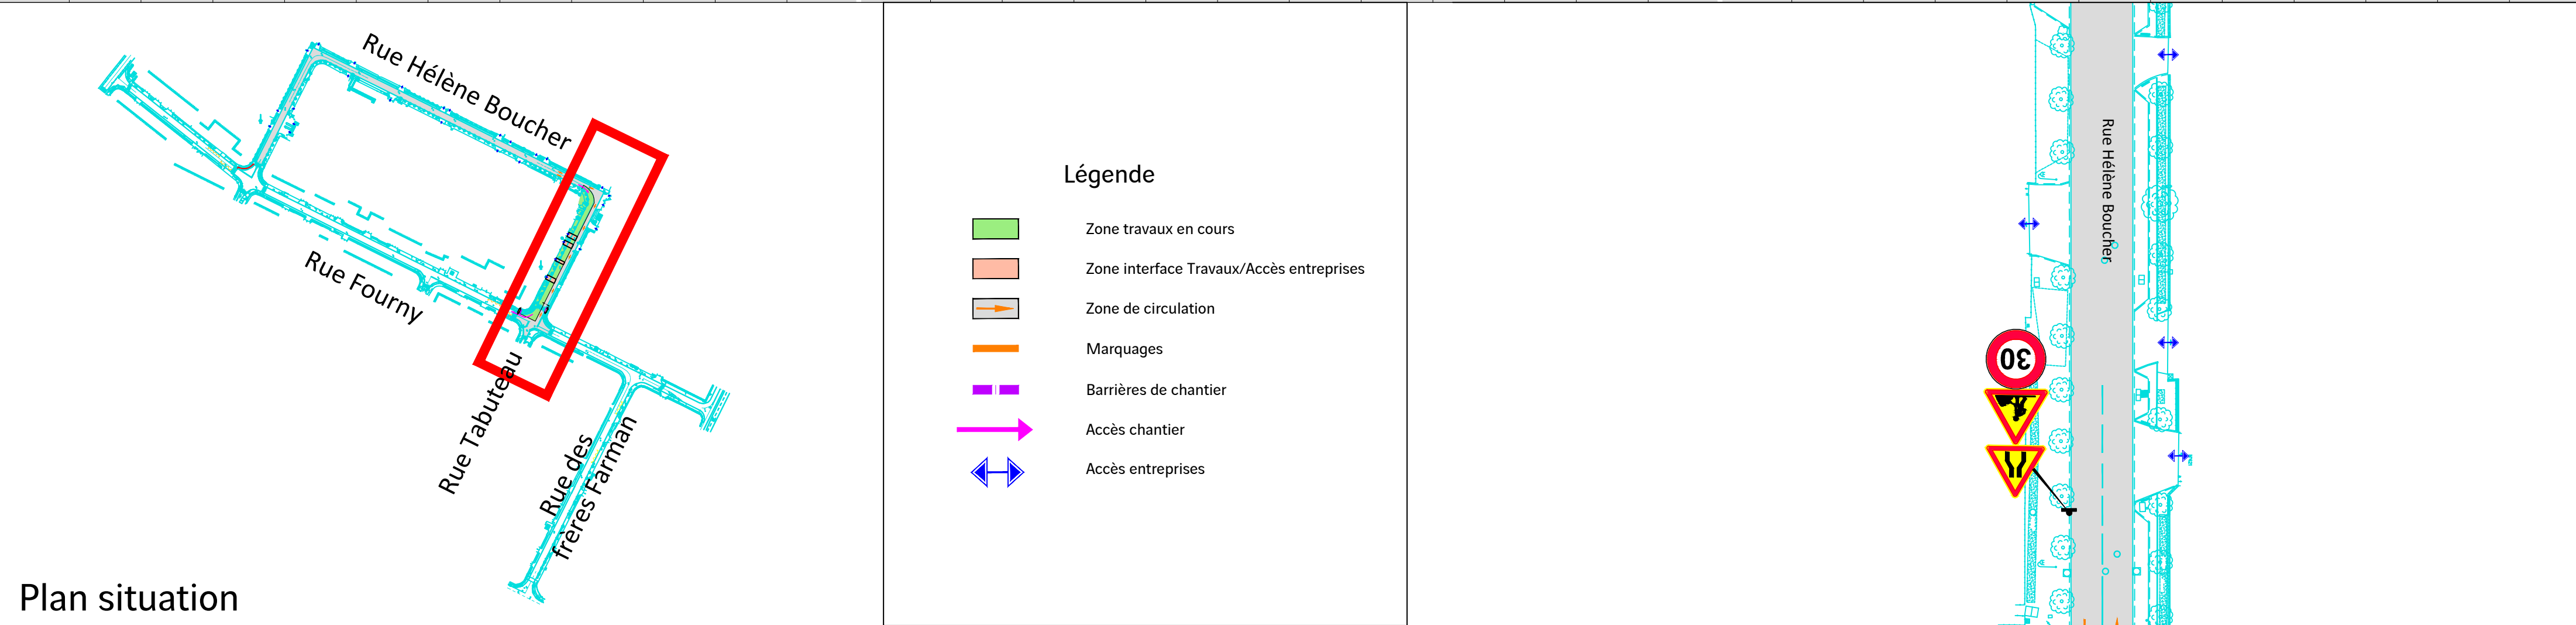


ZAC BUC - RUE HELENE BOUCHER

Phase 2

05/11/2026 - 18/11/2026

2026												2027												2028											
Janv	Fev	Mars	Avril	Mai	Juin	Juill	Aout	Sept	Oct	Nov	Dec	Janv	Fev	Mars	Avril	Mai	Juin	Juill	Aout	Sept	Oct	Nov	Dec	Janv	Fev	Mars	Avril	Mai	Juin	Juill	Aout	Sept	Oct	Nov	Dec

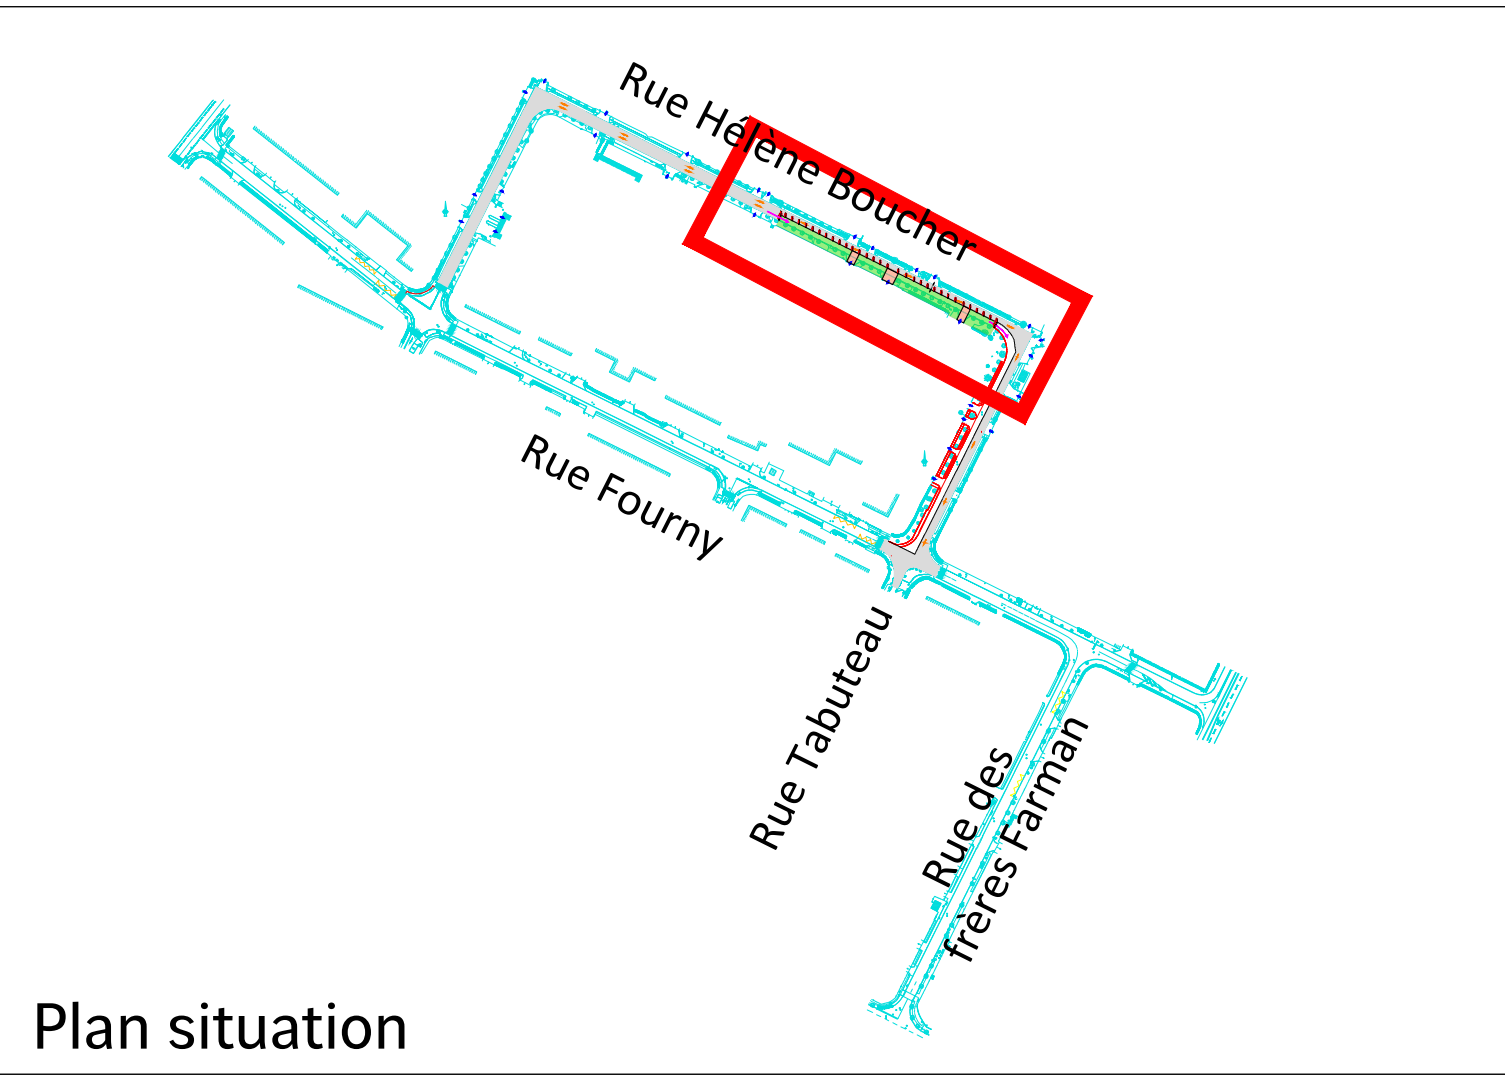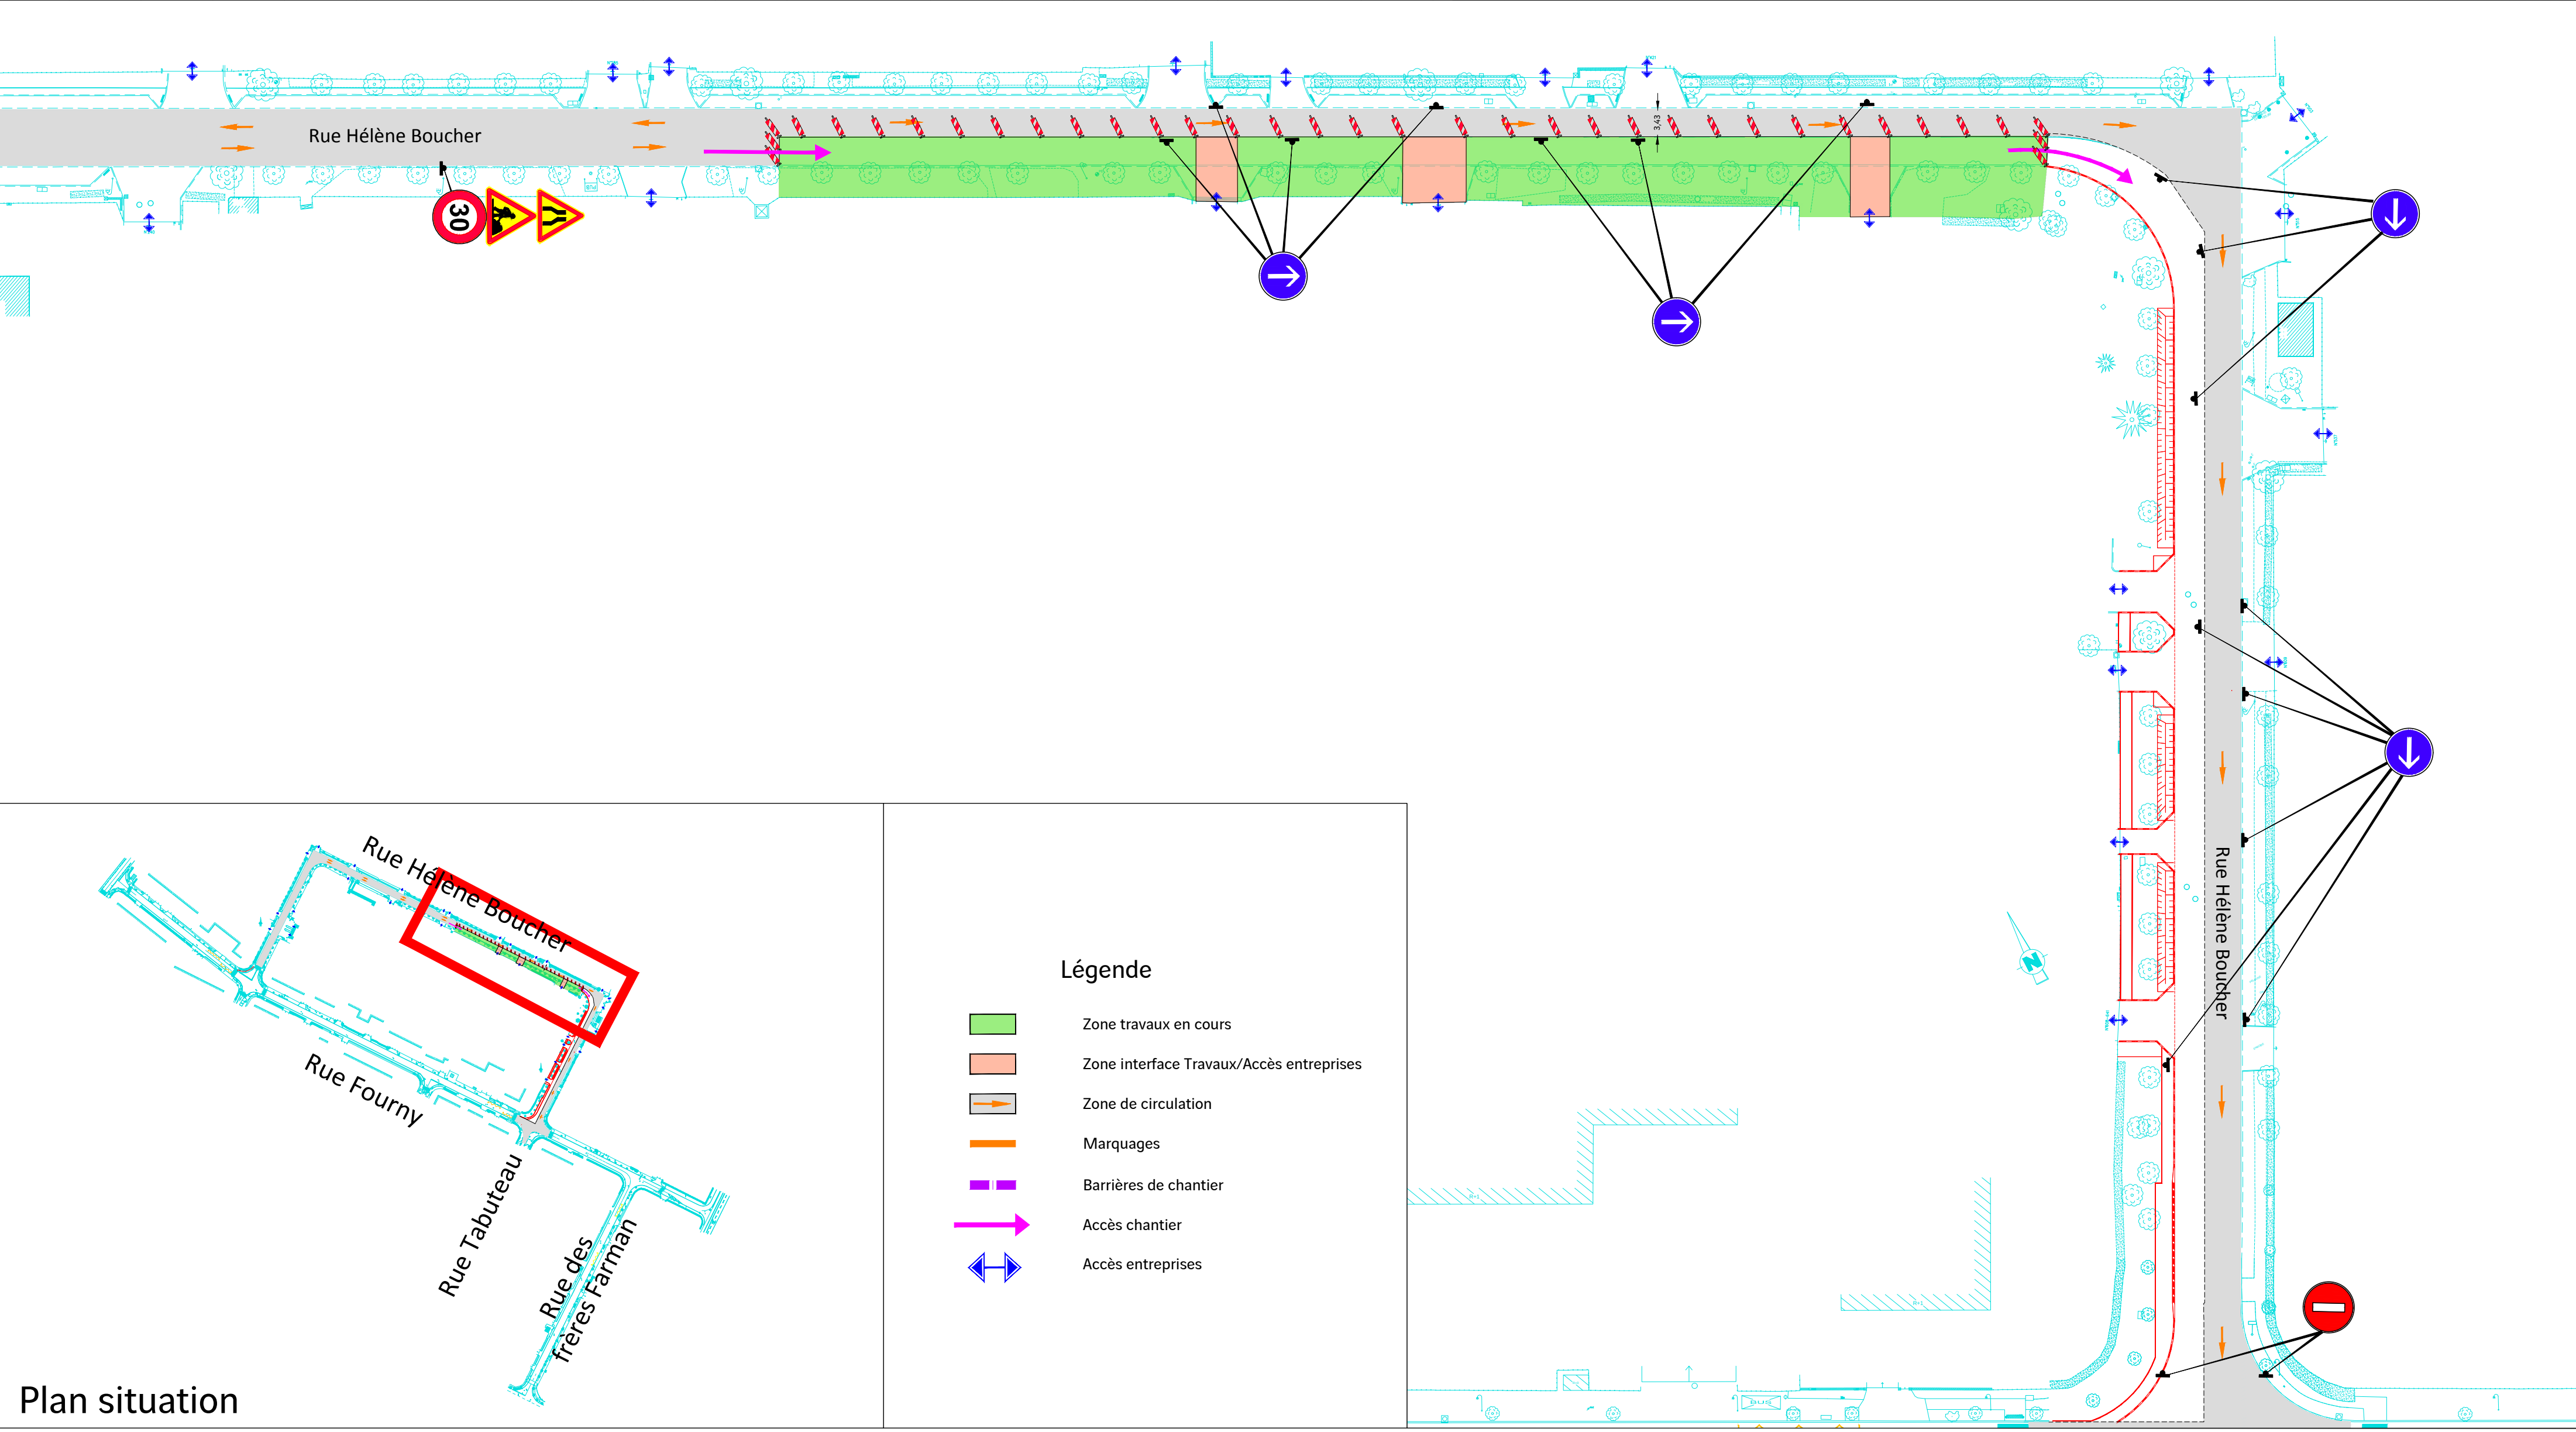


- Légende**
- Zone travaux en cours
 - Zone interface Travaux/Accès entreprises
 - Zone de circulation
 - Marquages
 - Barrières de chantier
 - Accès chantier
 - Accès entreprises

ZAC BUC - RUE HELENE BOUCHER

Phase 3

12/11/2026 - 27/11/2026

2026												2027												2028											
Janv	Fev	Mars	Avril	Mai	Juin	Juill	Aout	Sept	Oct	Nov	Dec	Janv	Fev	Mars	Avril	Mai	Juin	Juill	Aout	Sept	Oct	Nov	Dec	Janv	Fev	Mars	Avril	Mai	Juin	Juill	Aout	Sept	Oct	Nov	Dec

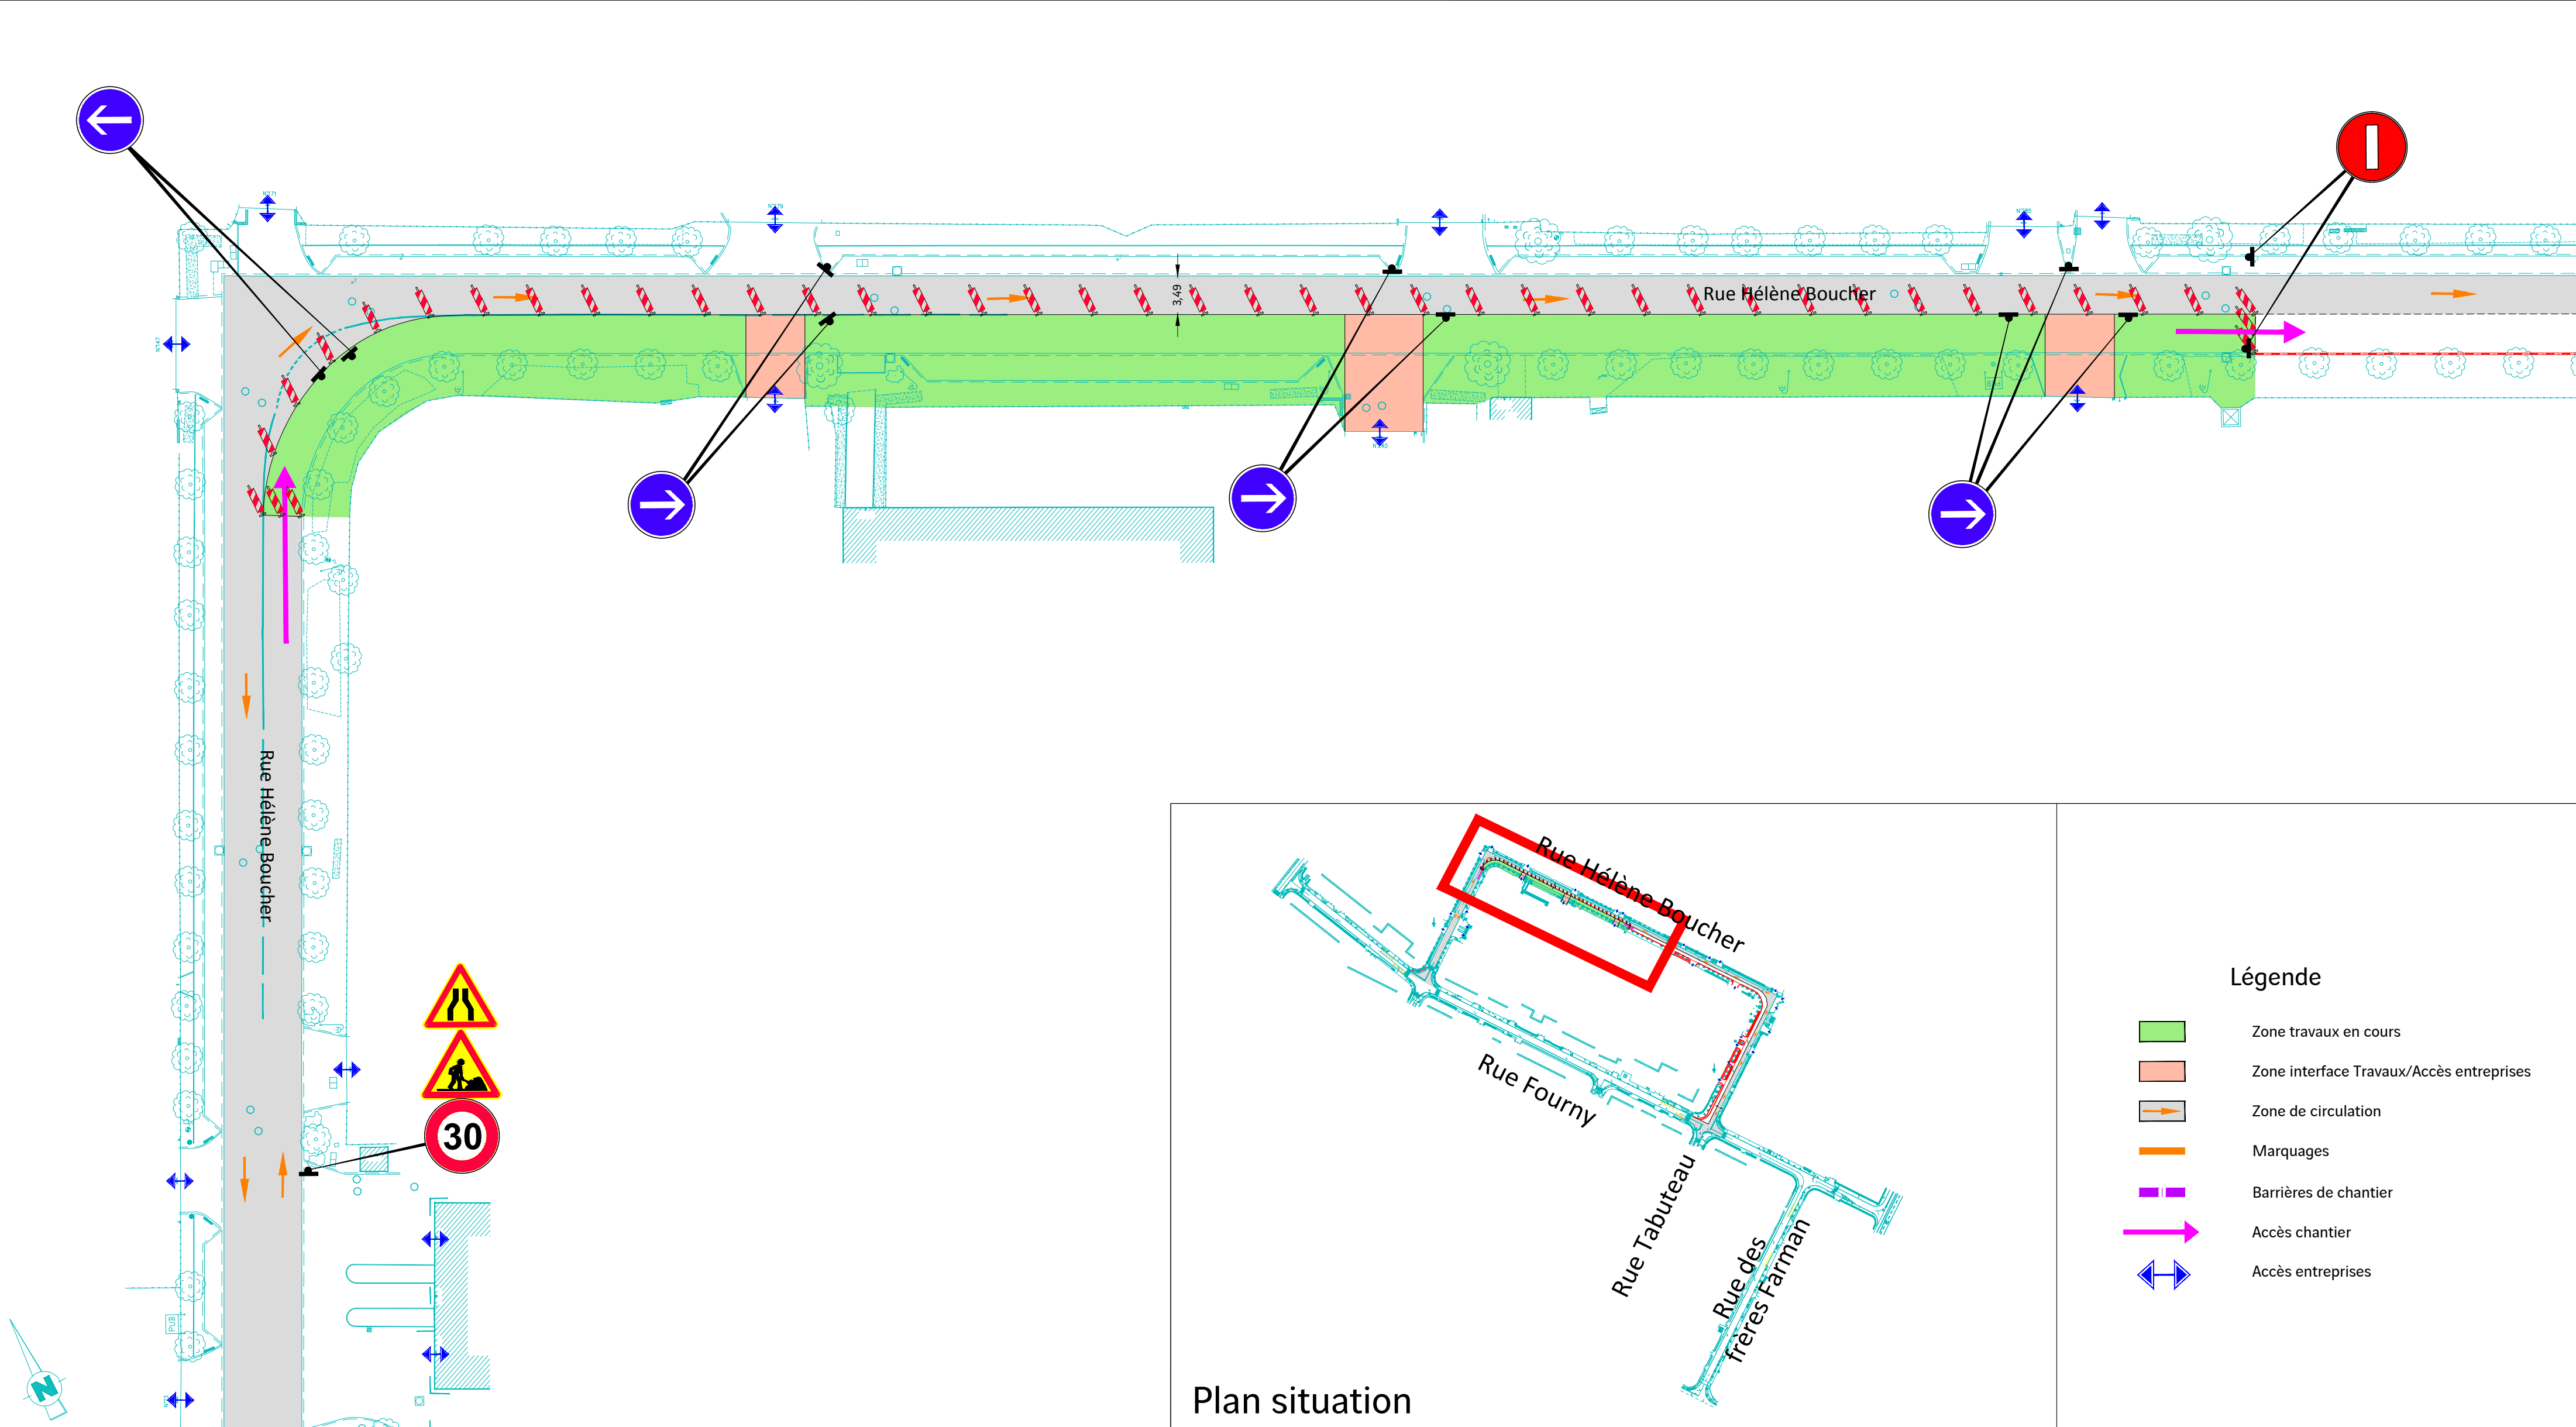


ZAC BUC - RUE HELENE BOUCHER

Phase 4

25/11/2026 - 11/12/2026

2026												2027												2028											
Janv	Fev	Mars	Avril	Mai	Juin	Juill	Aout	Sept	Oct	Nov	Dec	Janv	Fev	Mars	Avril	Mai	Juin	Juill	Aout	Sept	Oct	Nov	Dec	Janv	Fev	Mars	Avril	Mai	Juin	Juill	Aout	Sept	Oct	Nov	Dec


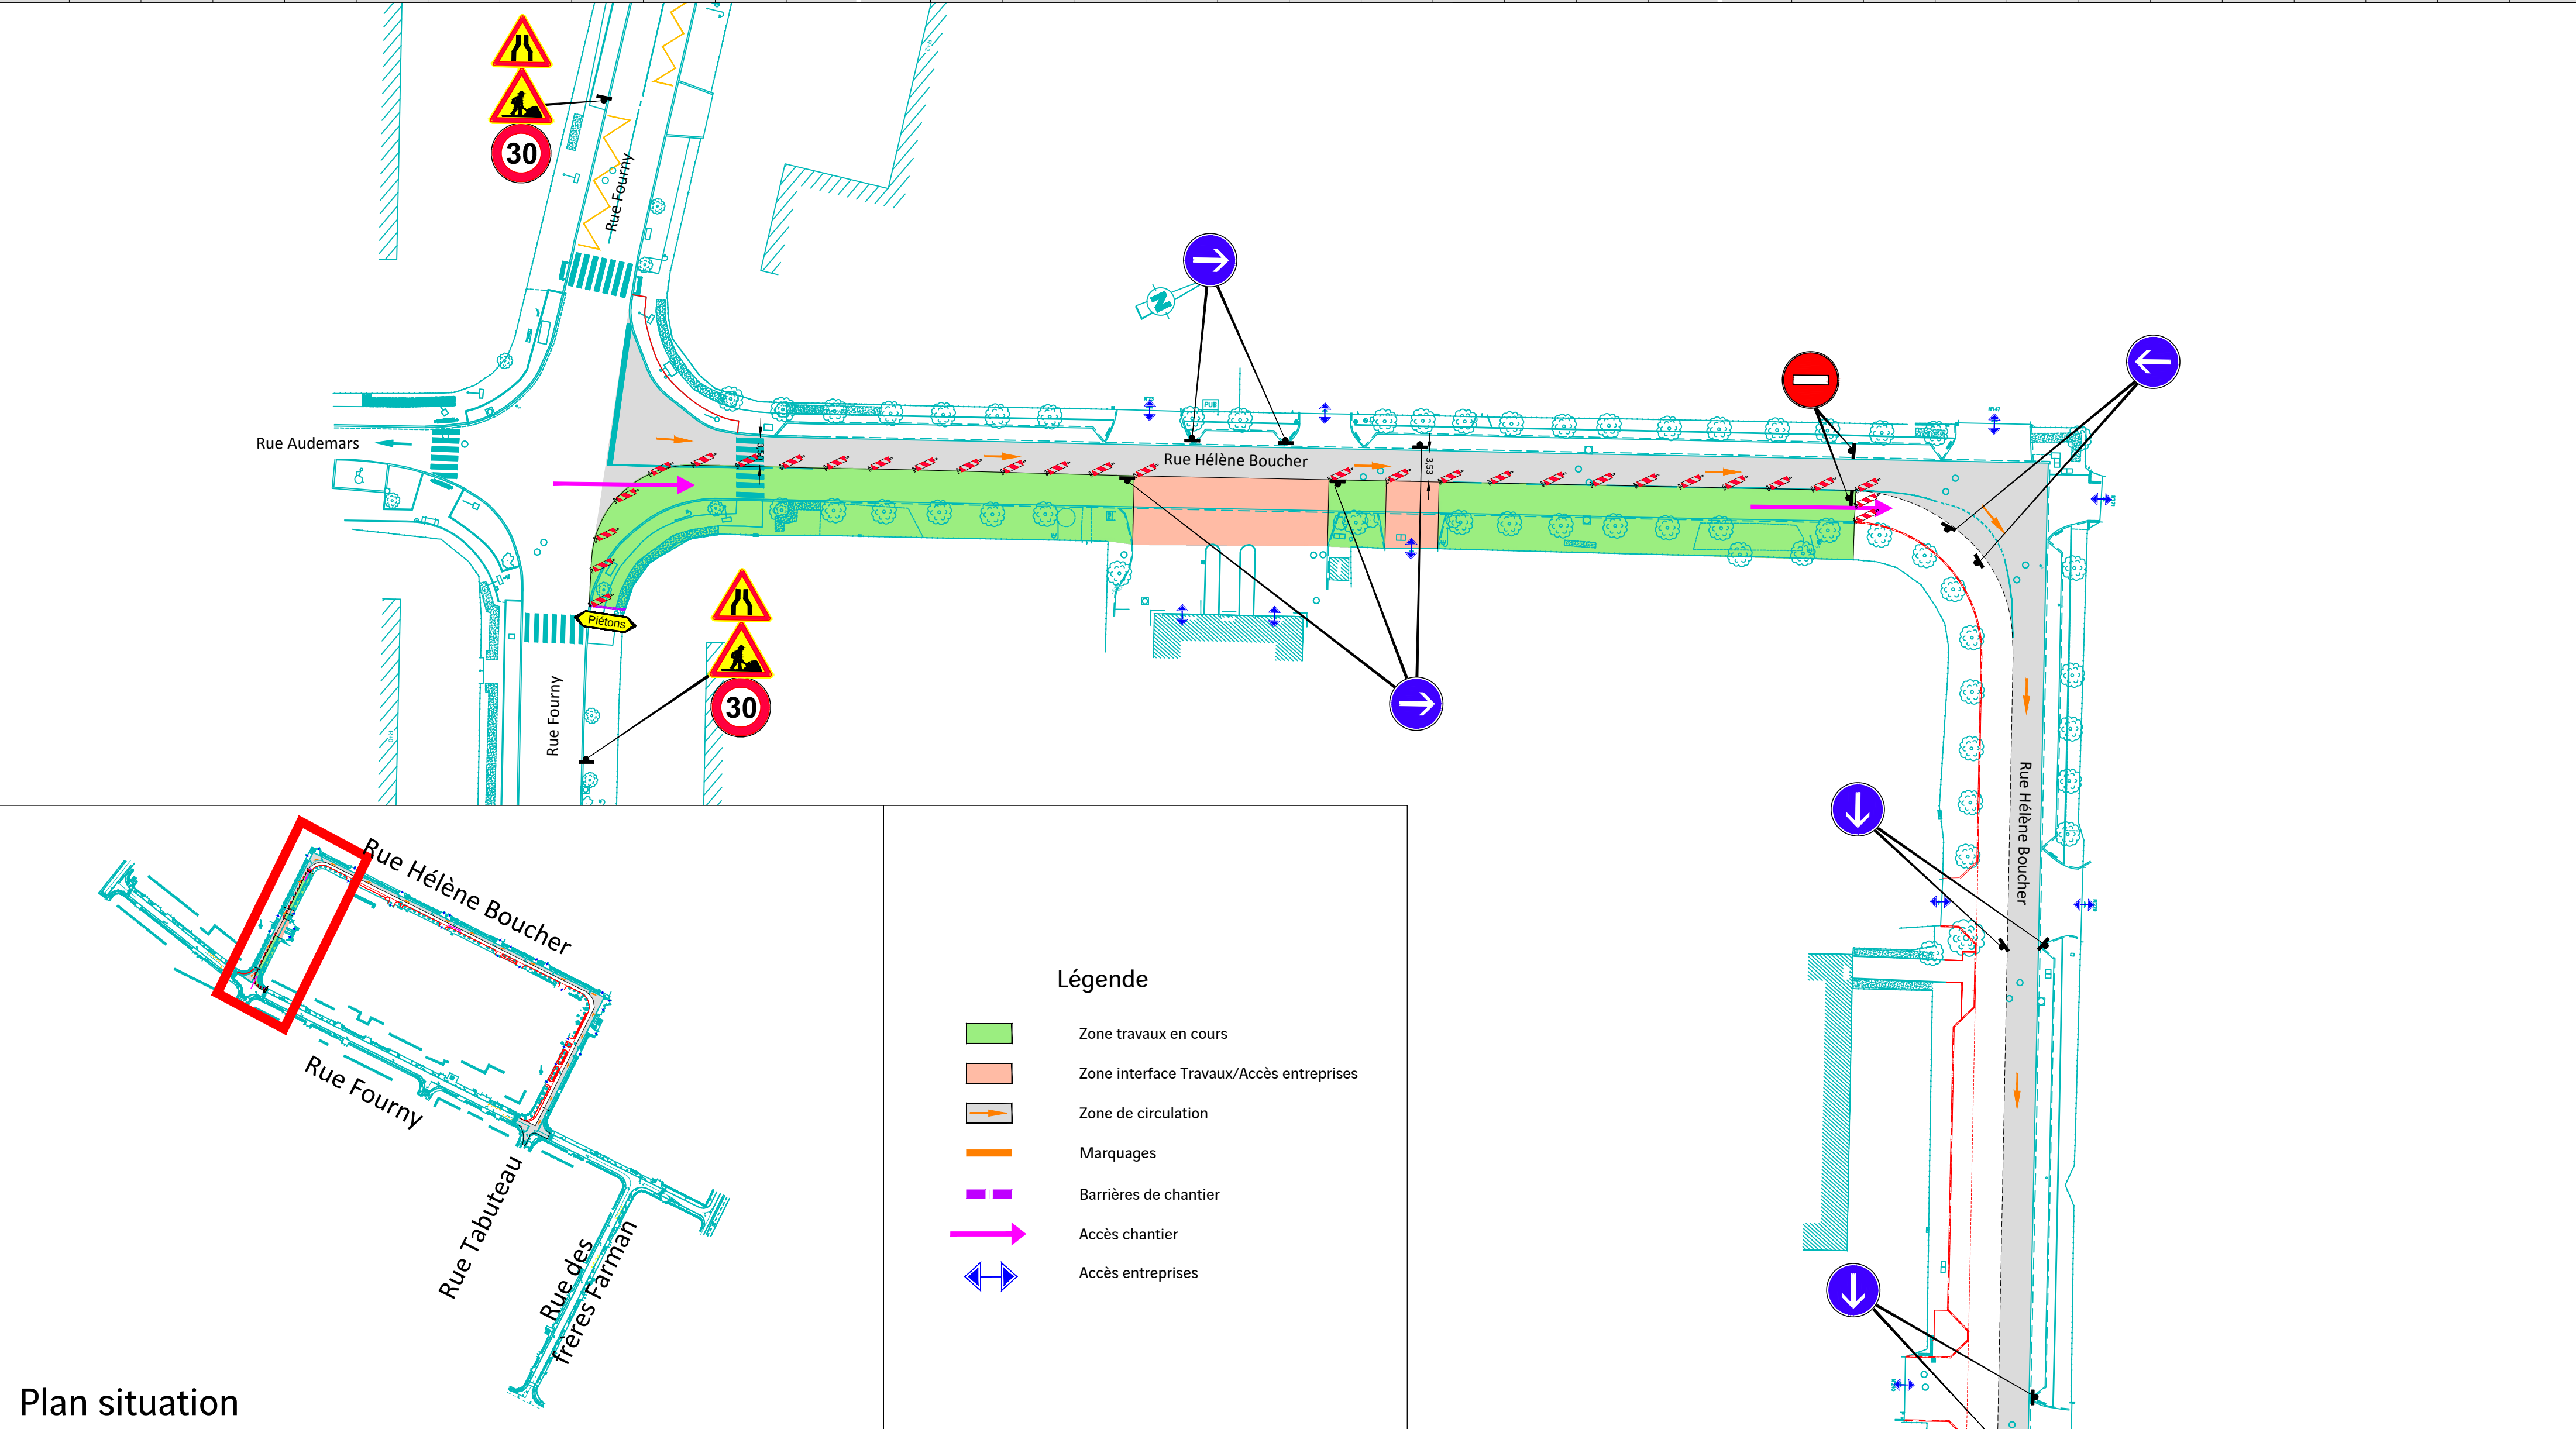


ZAC BUC - RUE HELENE BOUCHER

Phase 5

18/01/2027 - 17/01/2027

2026												2027												2028											
Janv	Fev	Mars	Avril	Mai	Juin	Juill	Aout	Sept	Oct	Nov	Dec	Janv	Fev	Mars	Avril	Mai	Juin	Juill	Aout	Sept	Oct	Nov	Dec	Janv	Fev	Mars	Avril	Mai	Juin	Juill	Aout	Sept	Oct	Nov	Dec

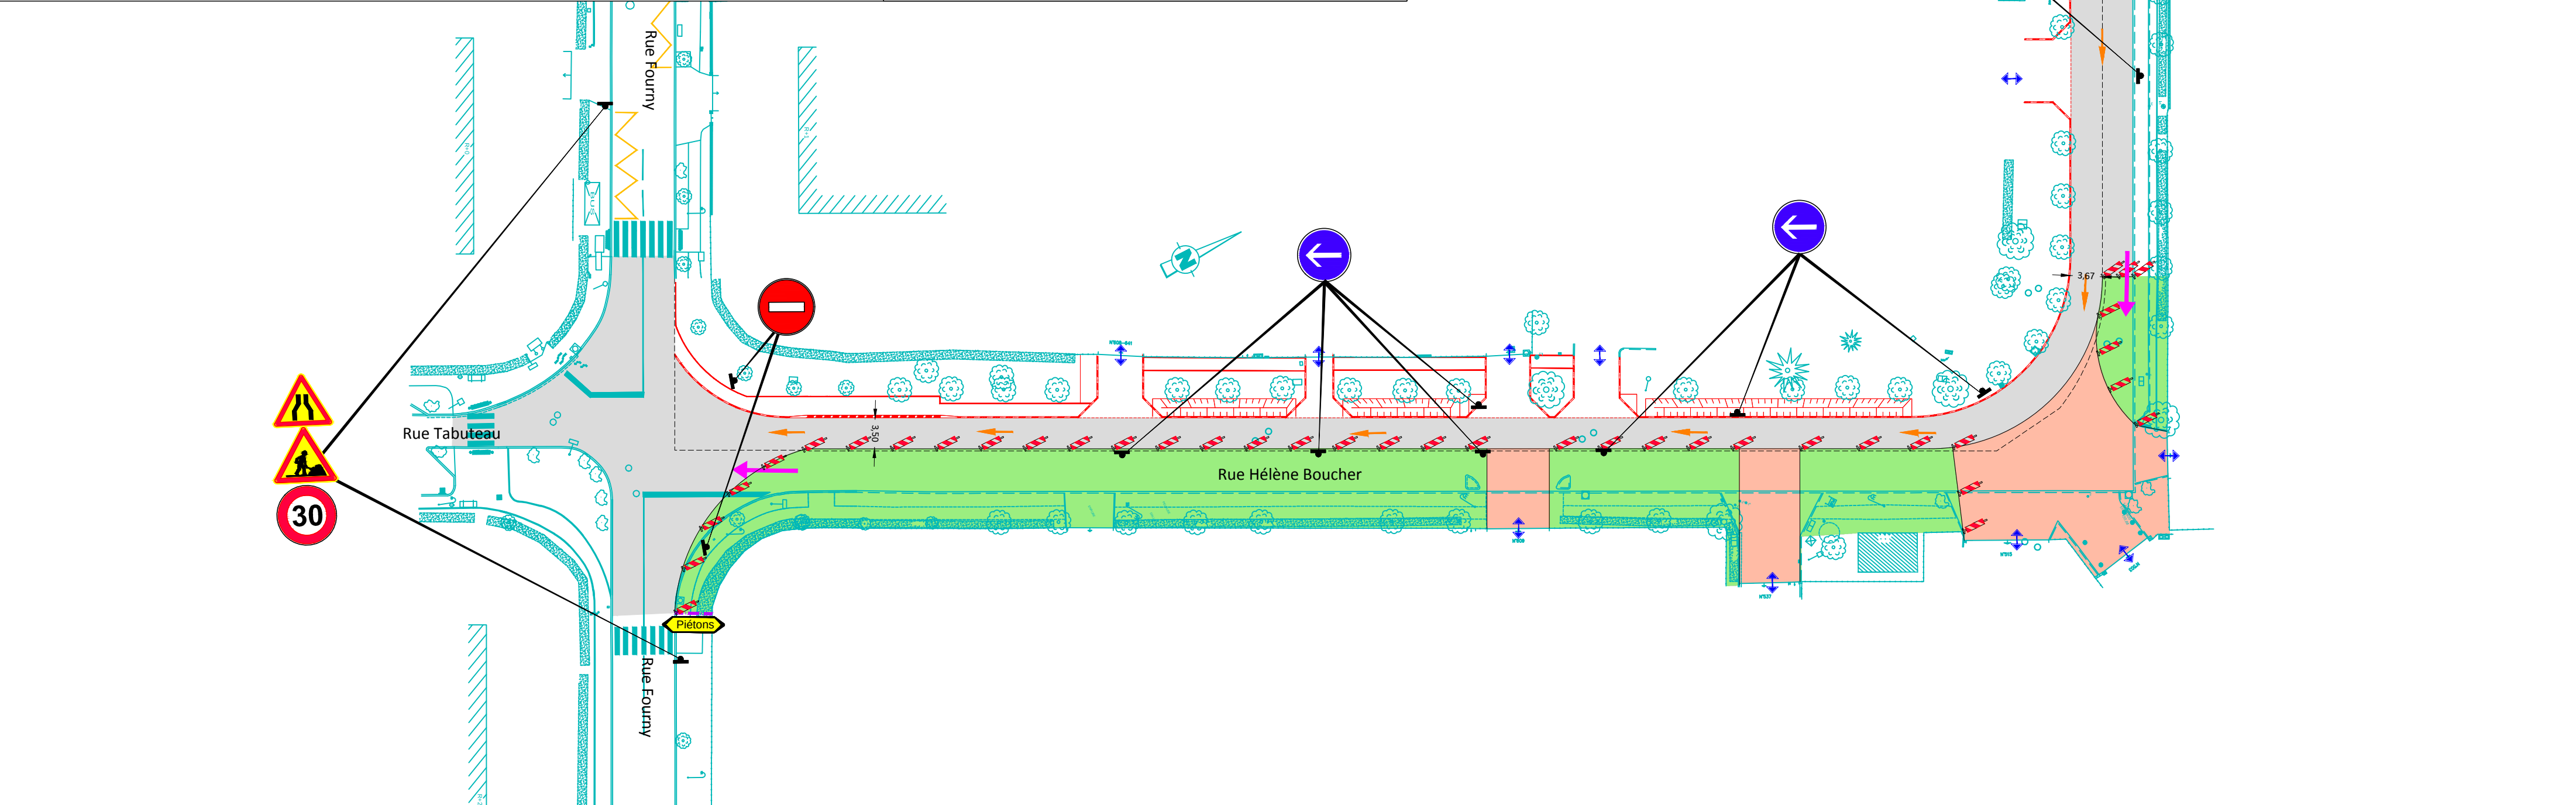
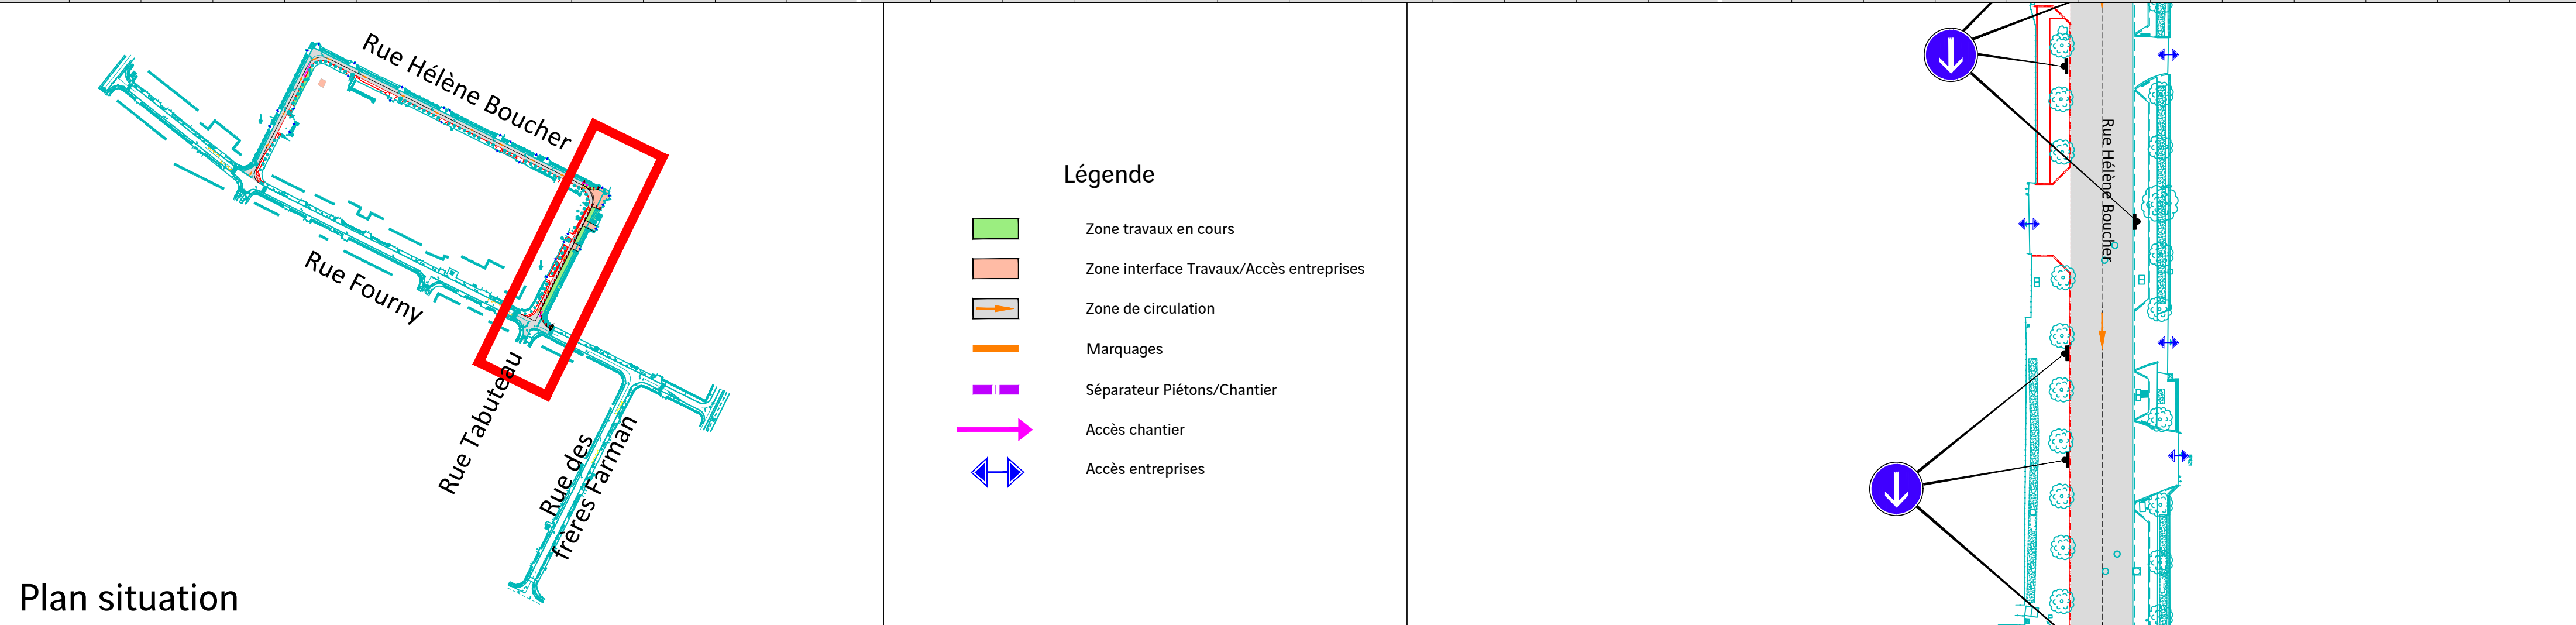


ZAC BUC - RUE HELENE BOUCHER

Phase 6

05/02/2027 - 12/03/2027

2026												2027												2028											
Janv	Fev	Mars	Avril	Mai	Juin	Juill	Aout	Sept	Oct	Nov	Dec	Janv	Fev	Mars	Avril	Mai	Juin	Juill	Aout	Sept	Oct	Nov	Dec	Janv	Fev	Mars	Avril	Mai	Juin	Juill	Aout	Sept	Oct	Nov	Dec

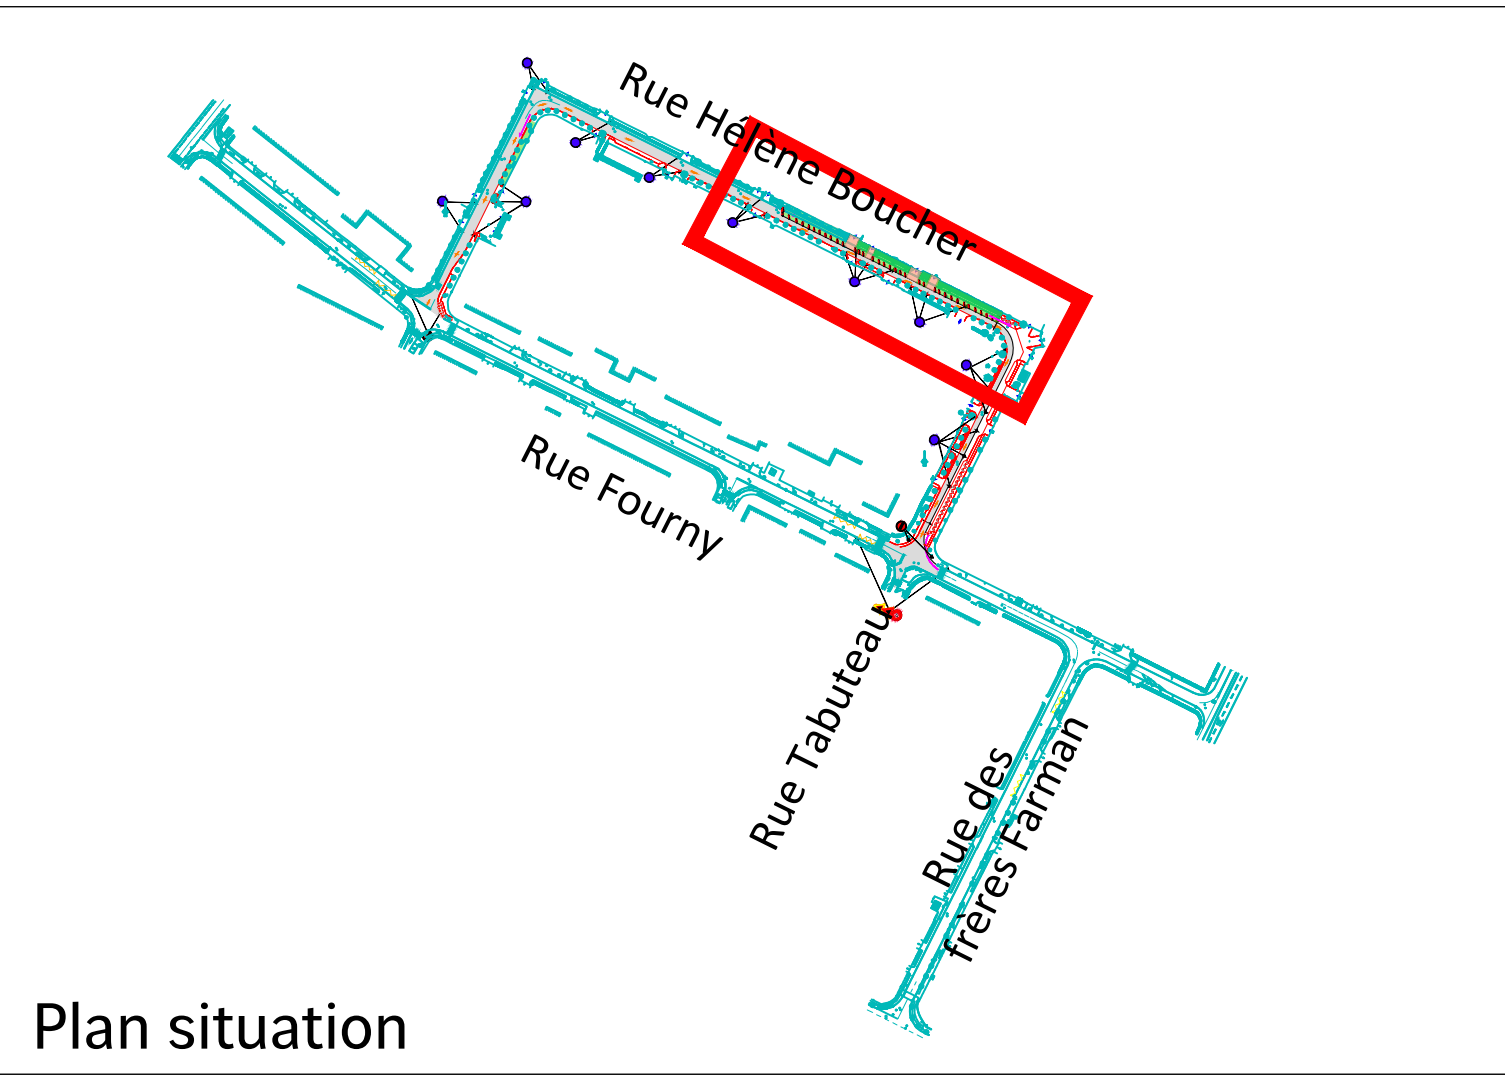
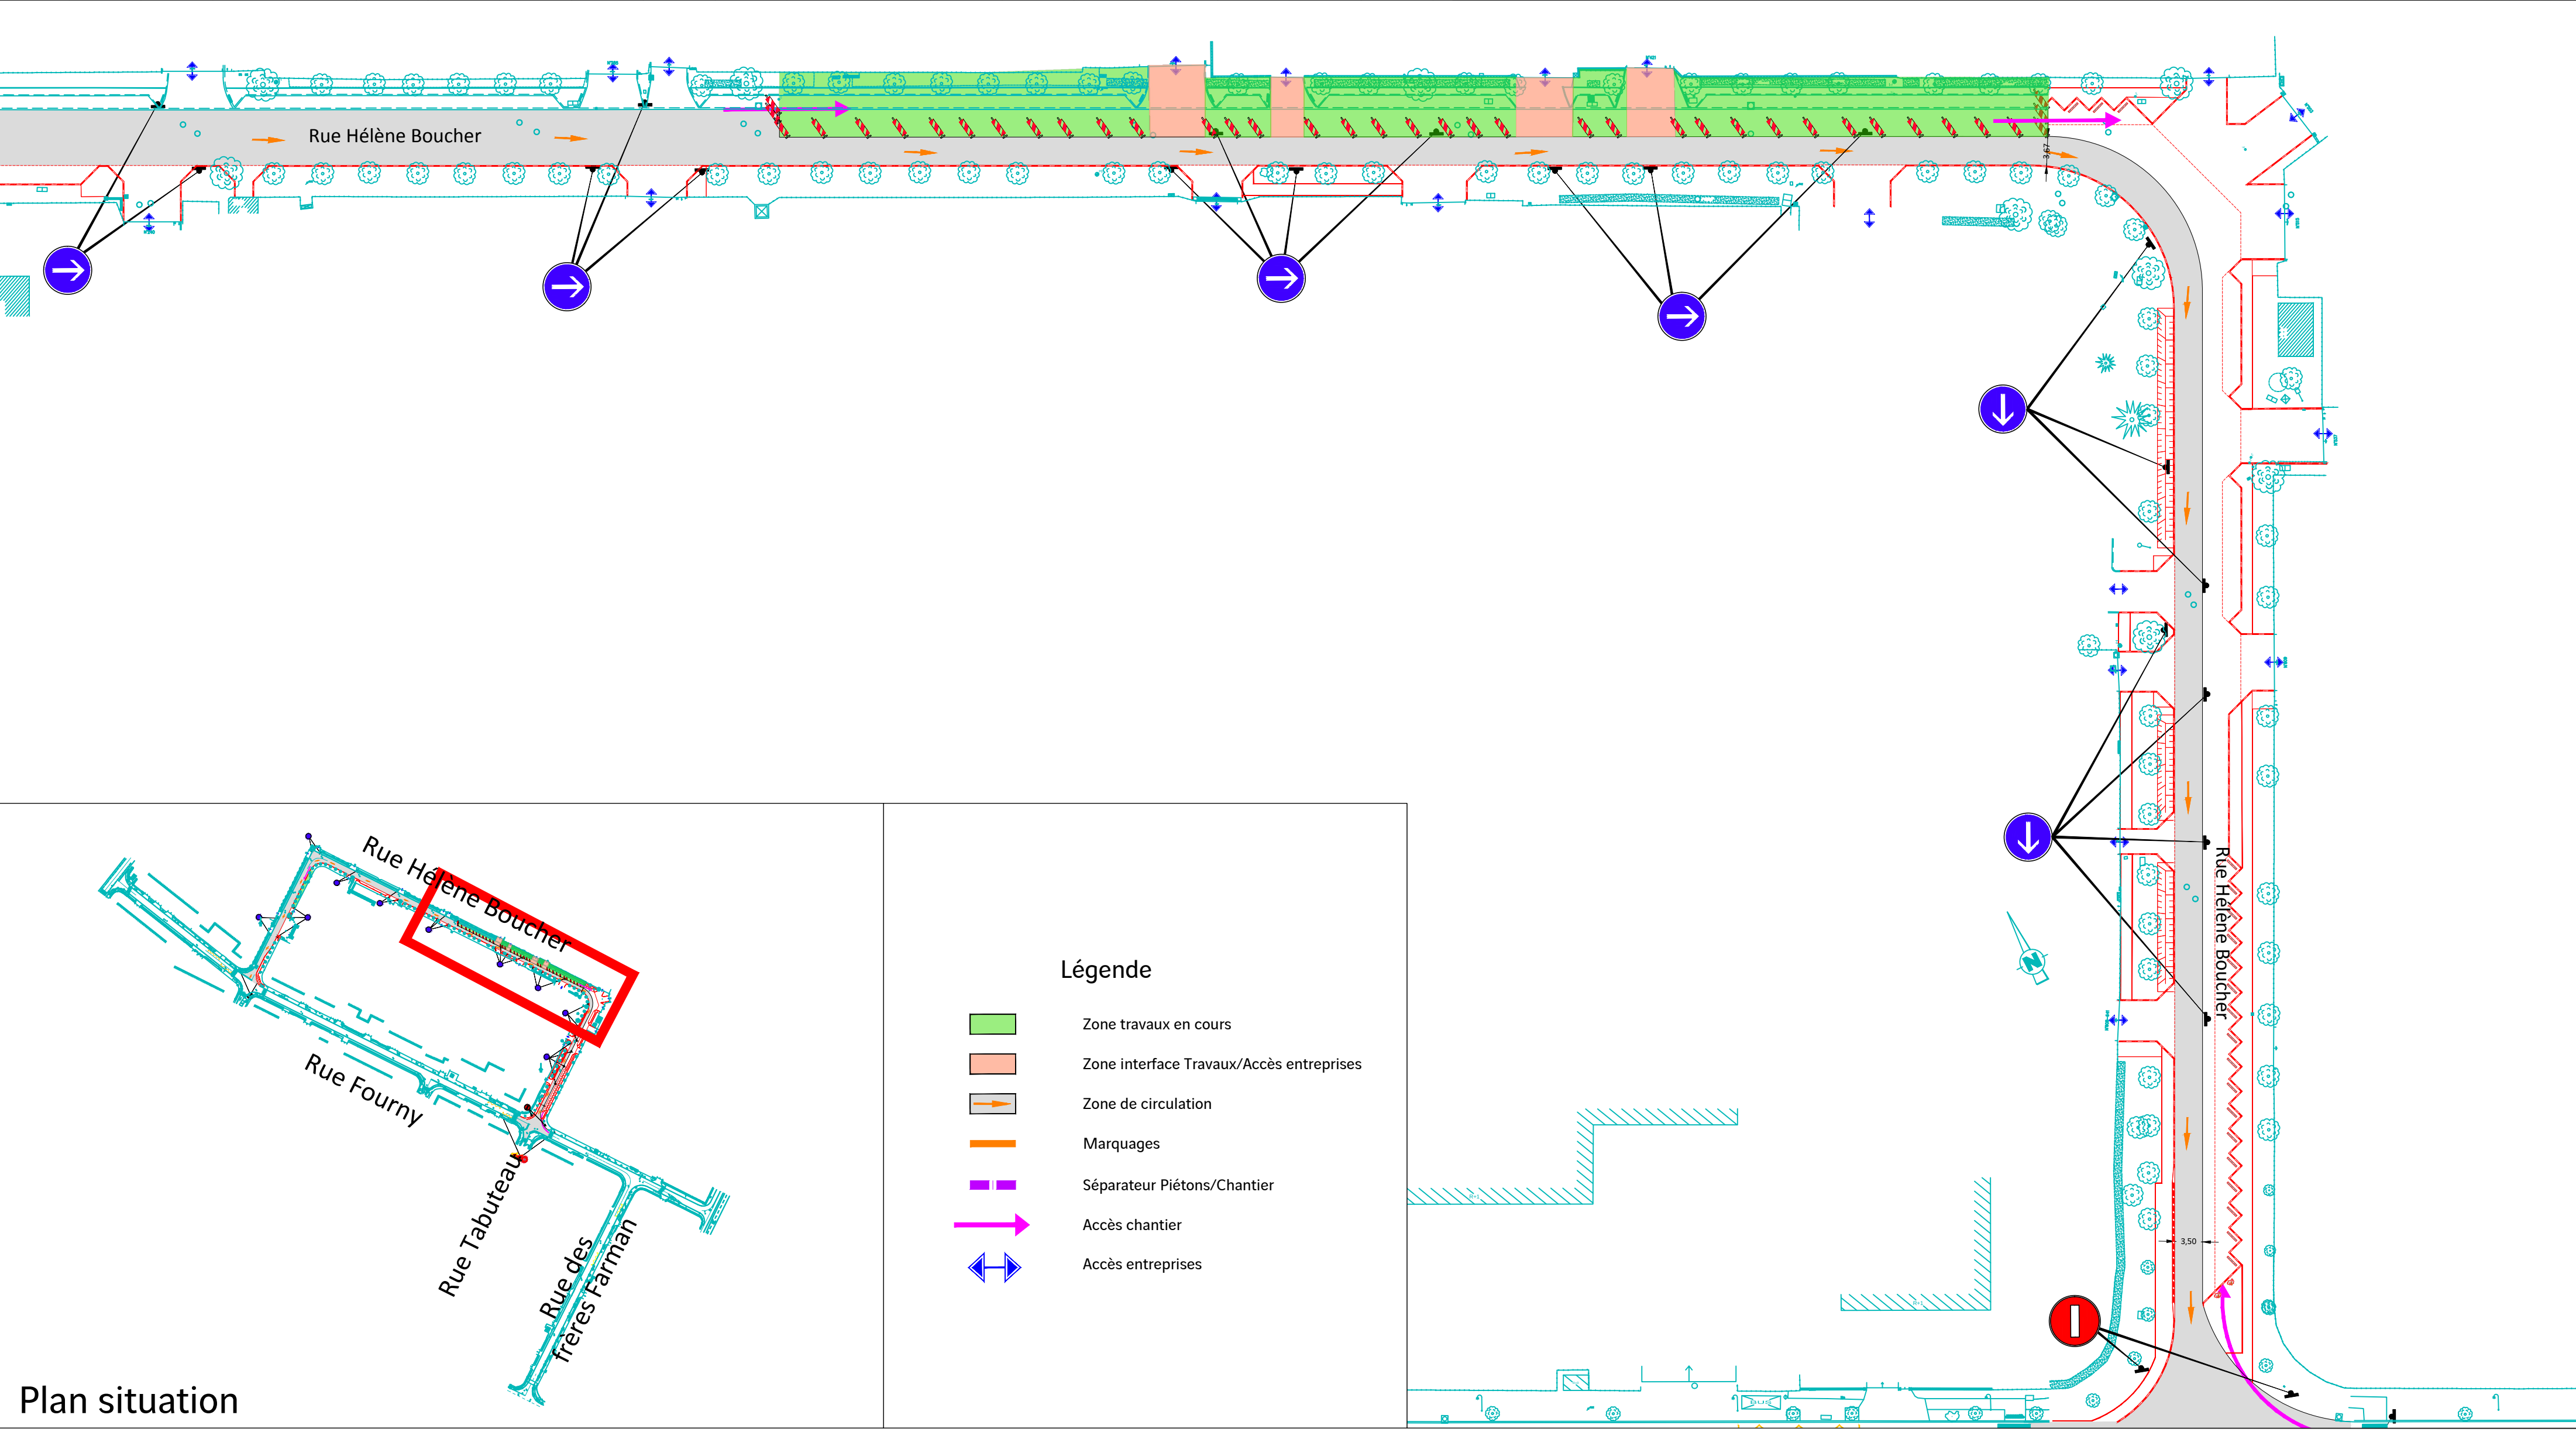


ZAC BUC - RUE HELENE BOUCHER

Phase 7

23/02/2027 - 26/03/2027

2026												2027												2028											
Janv	Fev	Mars	Avril	Mai	Juin	Juill	Aout	Sept	Oct	Nov	Dec	Janv	Fev	Mars	Avril	Mai	Juin	Juill	Aout	Sept	Oct	Nov	Dec	Janv	Fev	Mars	Avril	Mai	Juin	Juill	Aout	Sept	Oct	Nov	Dec

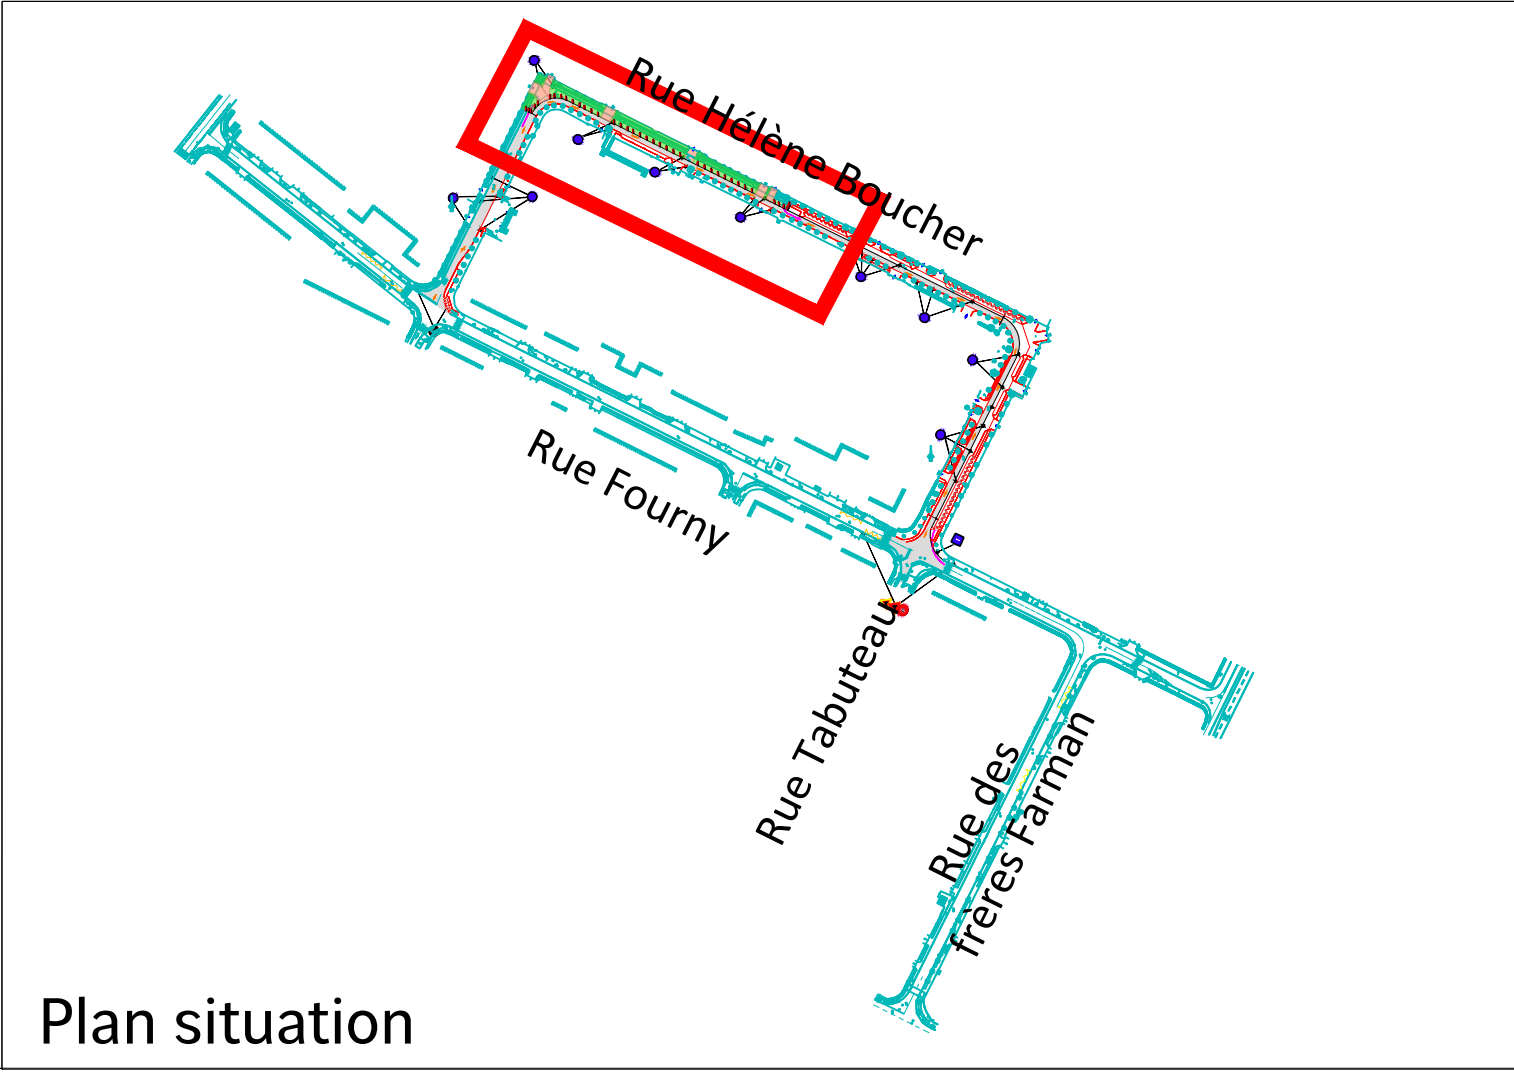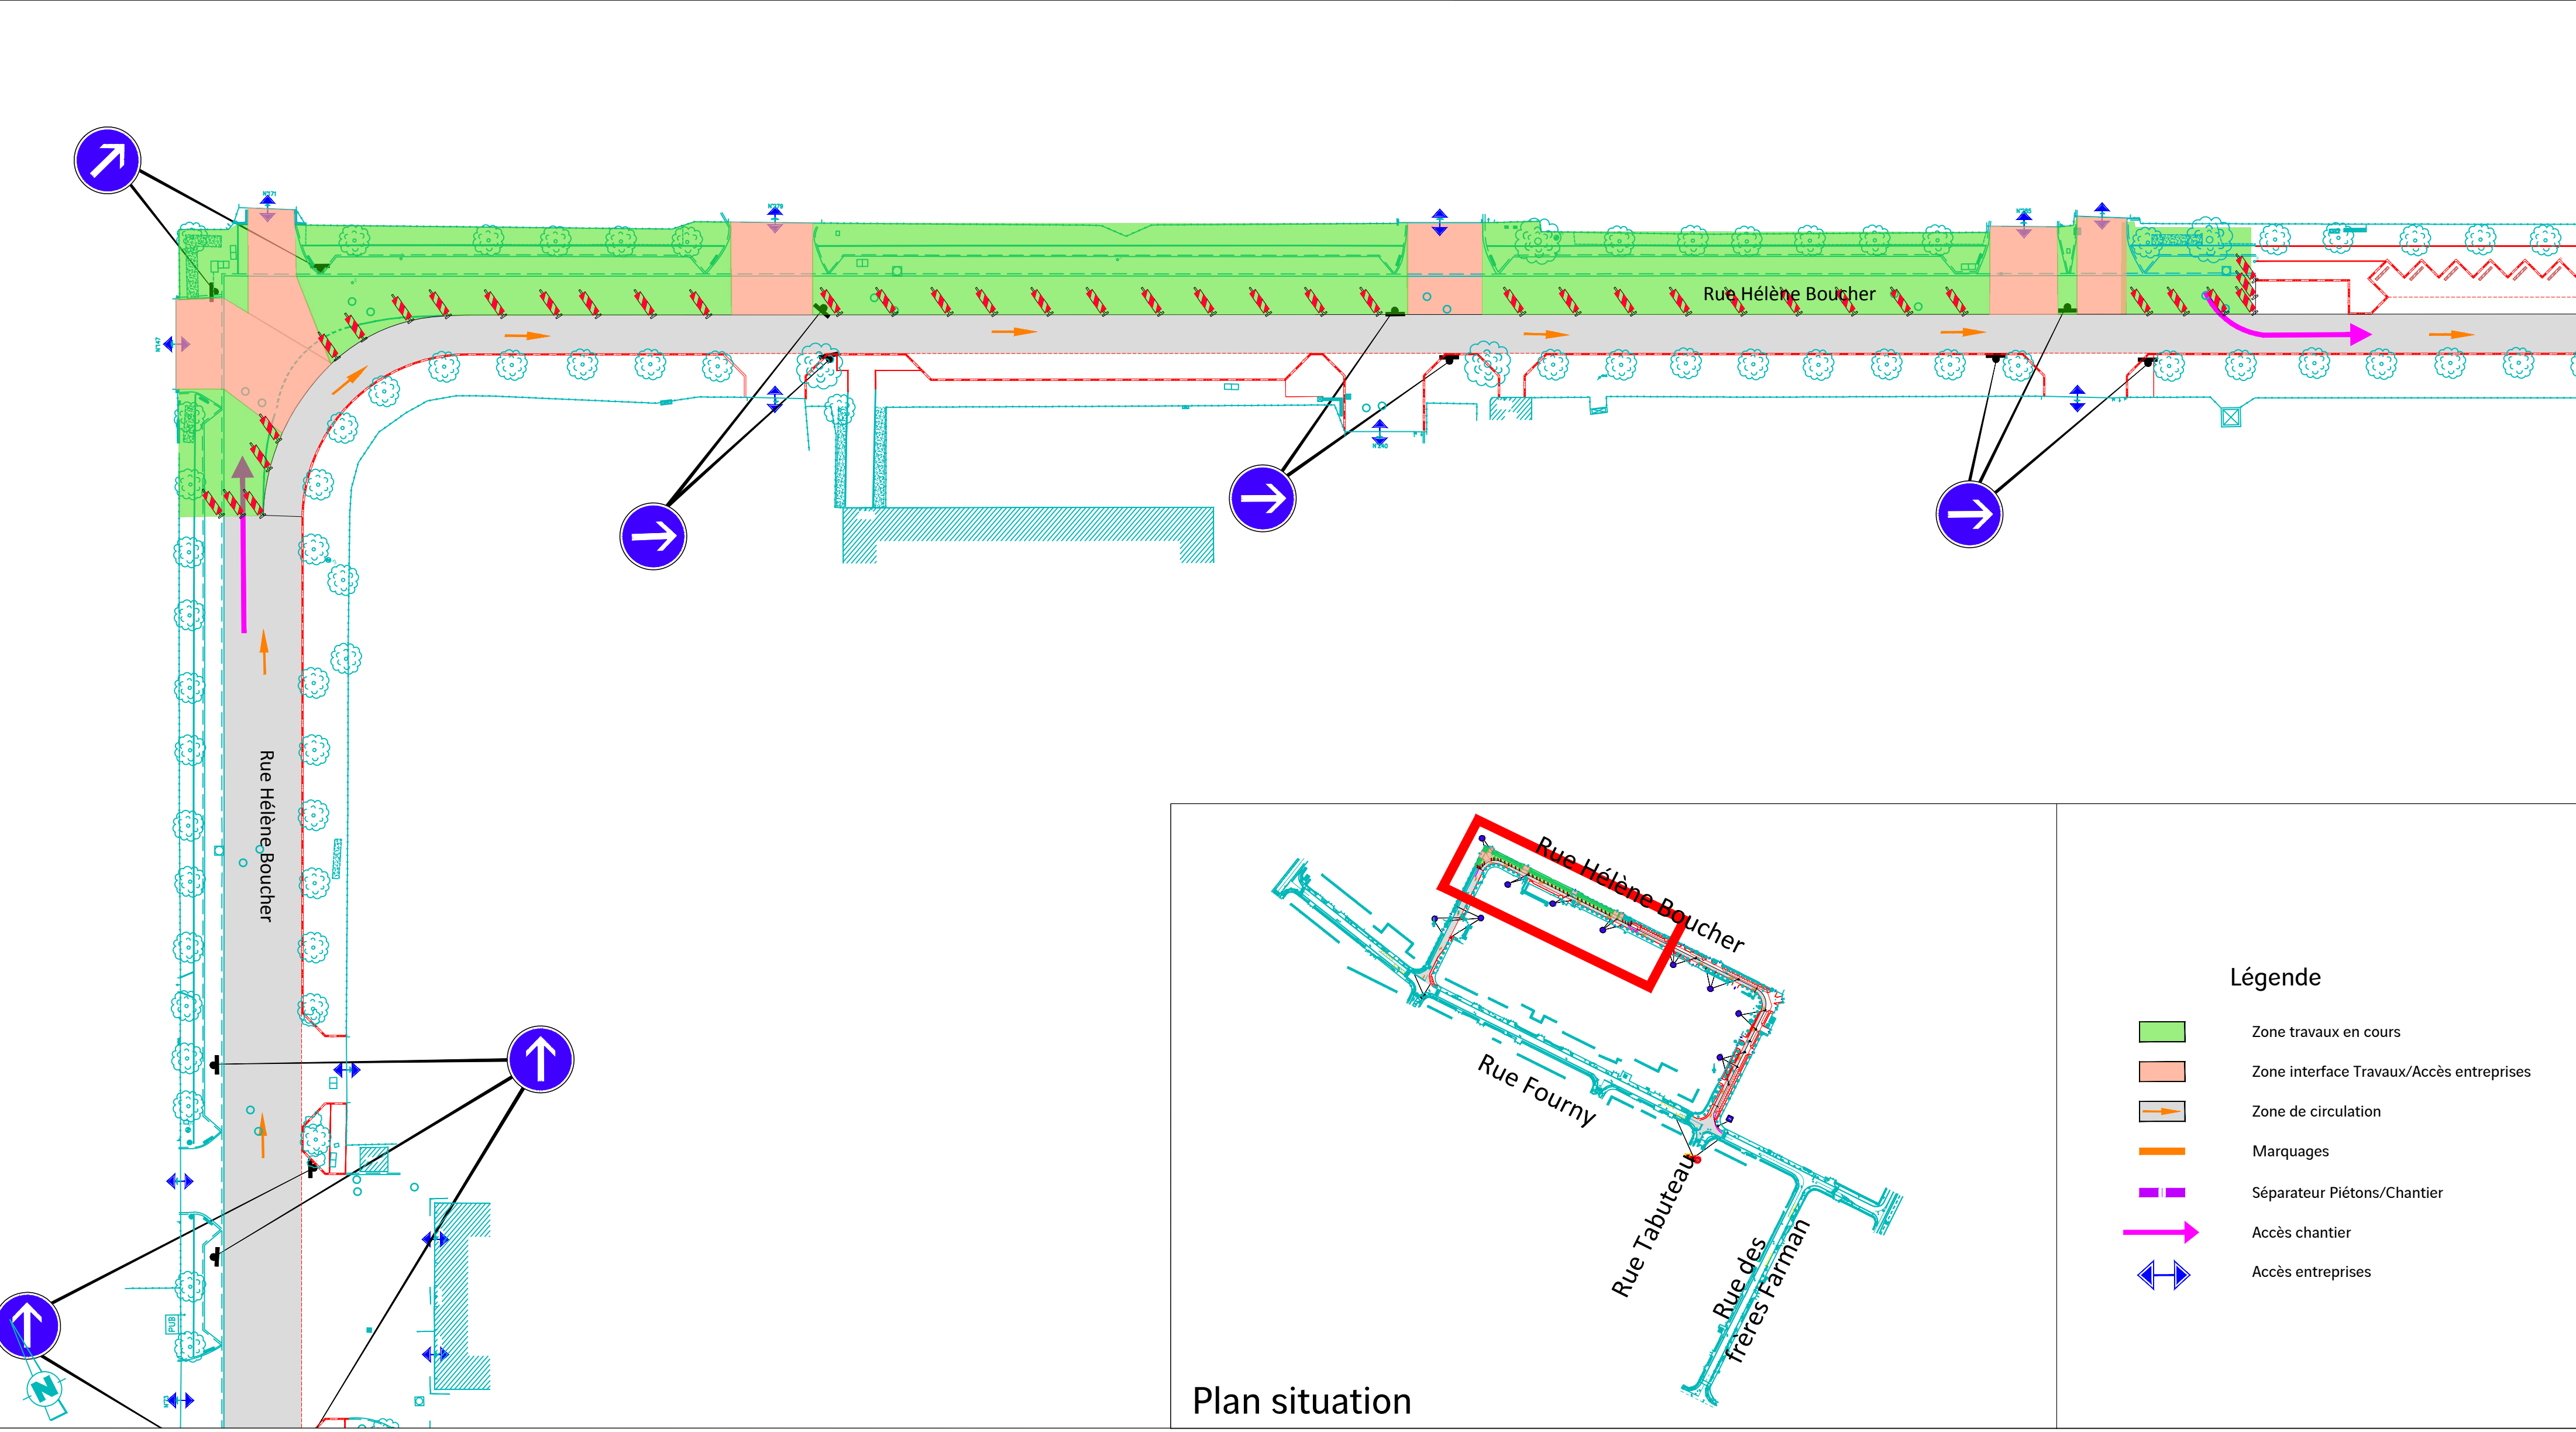

Légende

-  Zone travaux en cours
-  Zone interface Travaux/Accès entreprises
-  Zone de circulation
-  Marquages
-  Séparateur Piétons/Chantier
-  Accès chantier
-  Accès entreprises

Plan situation

ZAC BUC - RUE HELENE BOUCHER

Phase 8

12/03/2027 - 09/04/2027

2026												2027												2028											
Janv	Fev	Mars	Avril	Mai	Juin	Juill	Aout	Sept	Oct	Nov	Dec	Janv	Fev	Mars	Avril	Mai	Juin	Juill	Aout	Sept	Oct	Nov	Dec	Janv	Fev	Mars	Avril	Mai	Juin	Juill	Aout	Sept	Oct	Nov	Dec

