

1/10000

Déviation par :
Leyscotte > Pacaris Peydavant > Bumerel


1/10000

Déviation par :
Leyscotte > Pacaris Peydavant > Bumerel

Légende :

	Emprise travaux
	Accès maintenu libre, fermé ponctuellement
	Emprise neutralisée
	Balisage LEGER (K16)
	Balisage LEGER (Barrières)
	Porte SALOON
	Passage piétons utilisé durant les travaux
	Circulation VL / BUS
	Circulation PIETONS
	Itinéraire de déviation
	Entrée / Sortie de chantier (engins)
	Entrée charretière maintenue (VL)
	Accès riverains maintenus (piétons)
	Commerce / Établissement de santé
	Projet connexe
	Bordure existante
	Bordure projet mise en place (phases précédentes)

- ## Légende :
- | | |
|--|--|
|  | Emprise travaux |
|  | Accès maintenu libre, fermé ponctuellement |
|  | Emprise neutralisée |
|  | Balisage LEGER (K16) |
|  | Balisage LEGER (Barrières) |
|  | Porte SALOON |
|  | Passage piétons utilisé durant les travaux |
|  | Circulation VL / BUS |
|  | Circulation PIETONS |
|  | Itinéraire de déviation |
|  | Entrée / Sortie de chantier (engins) |
|  | Entrée charretière maintenue (VL) |
|  | Accès riverains maintenus (piétons) |
|  | Commerce / Établissement de santé |
|  | Projet connexe |
|  | Bordure existante |
|  | Bordure projet mise en place
(phases précédentes) |

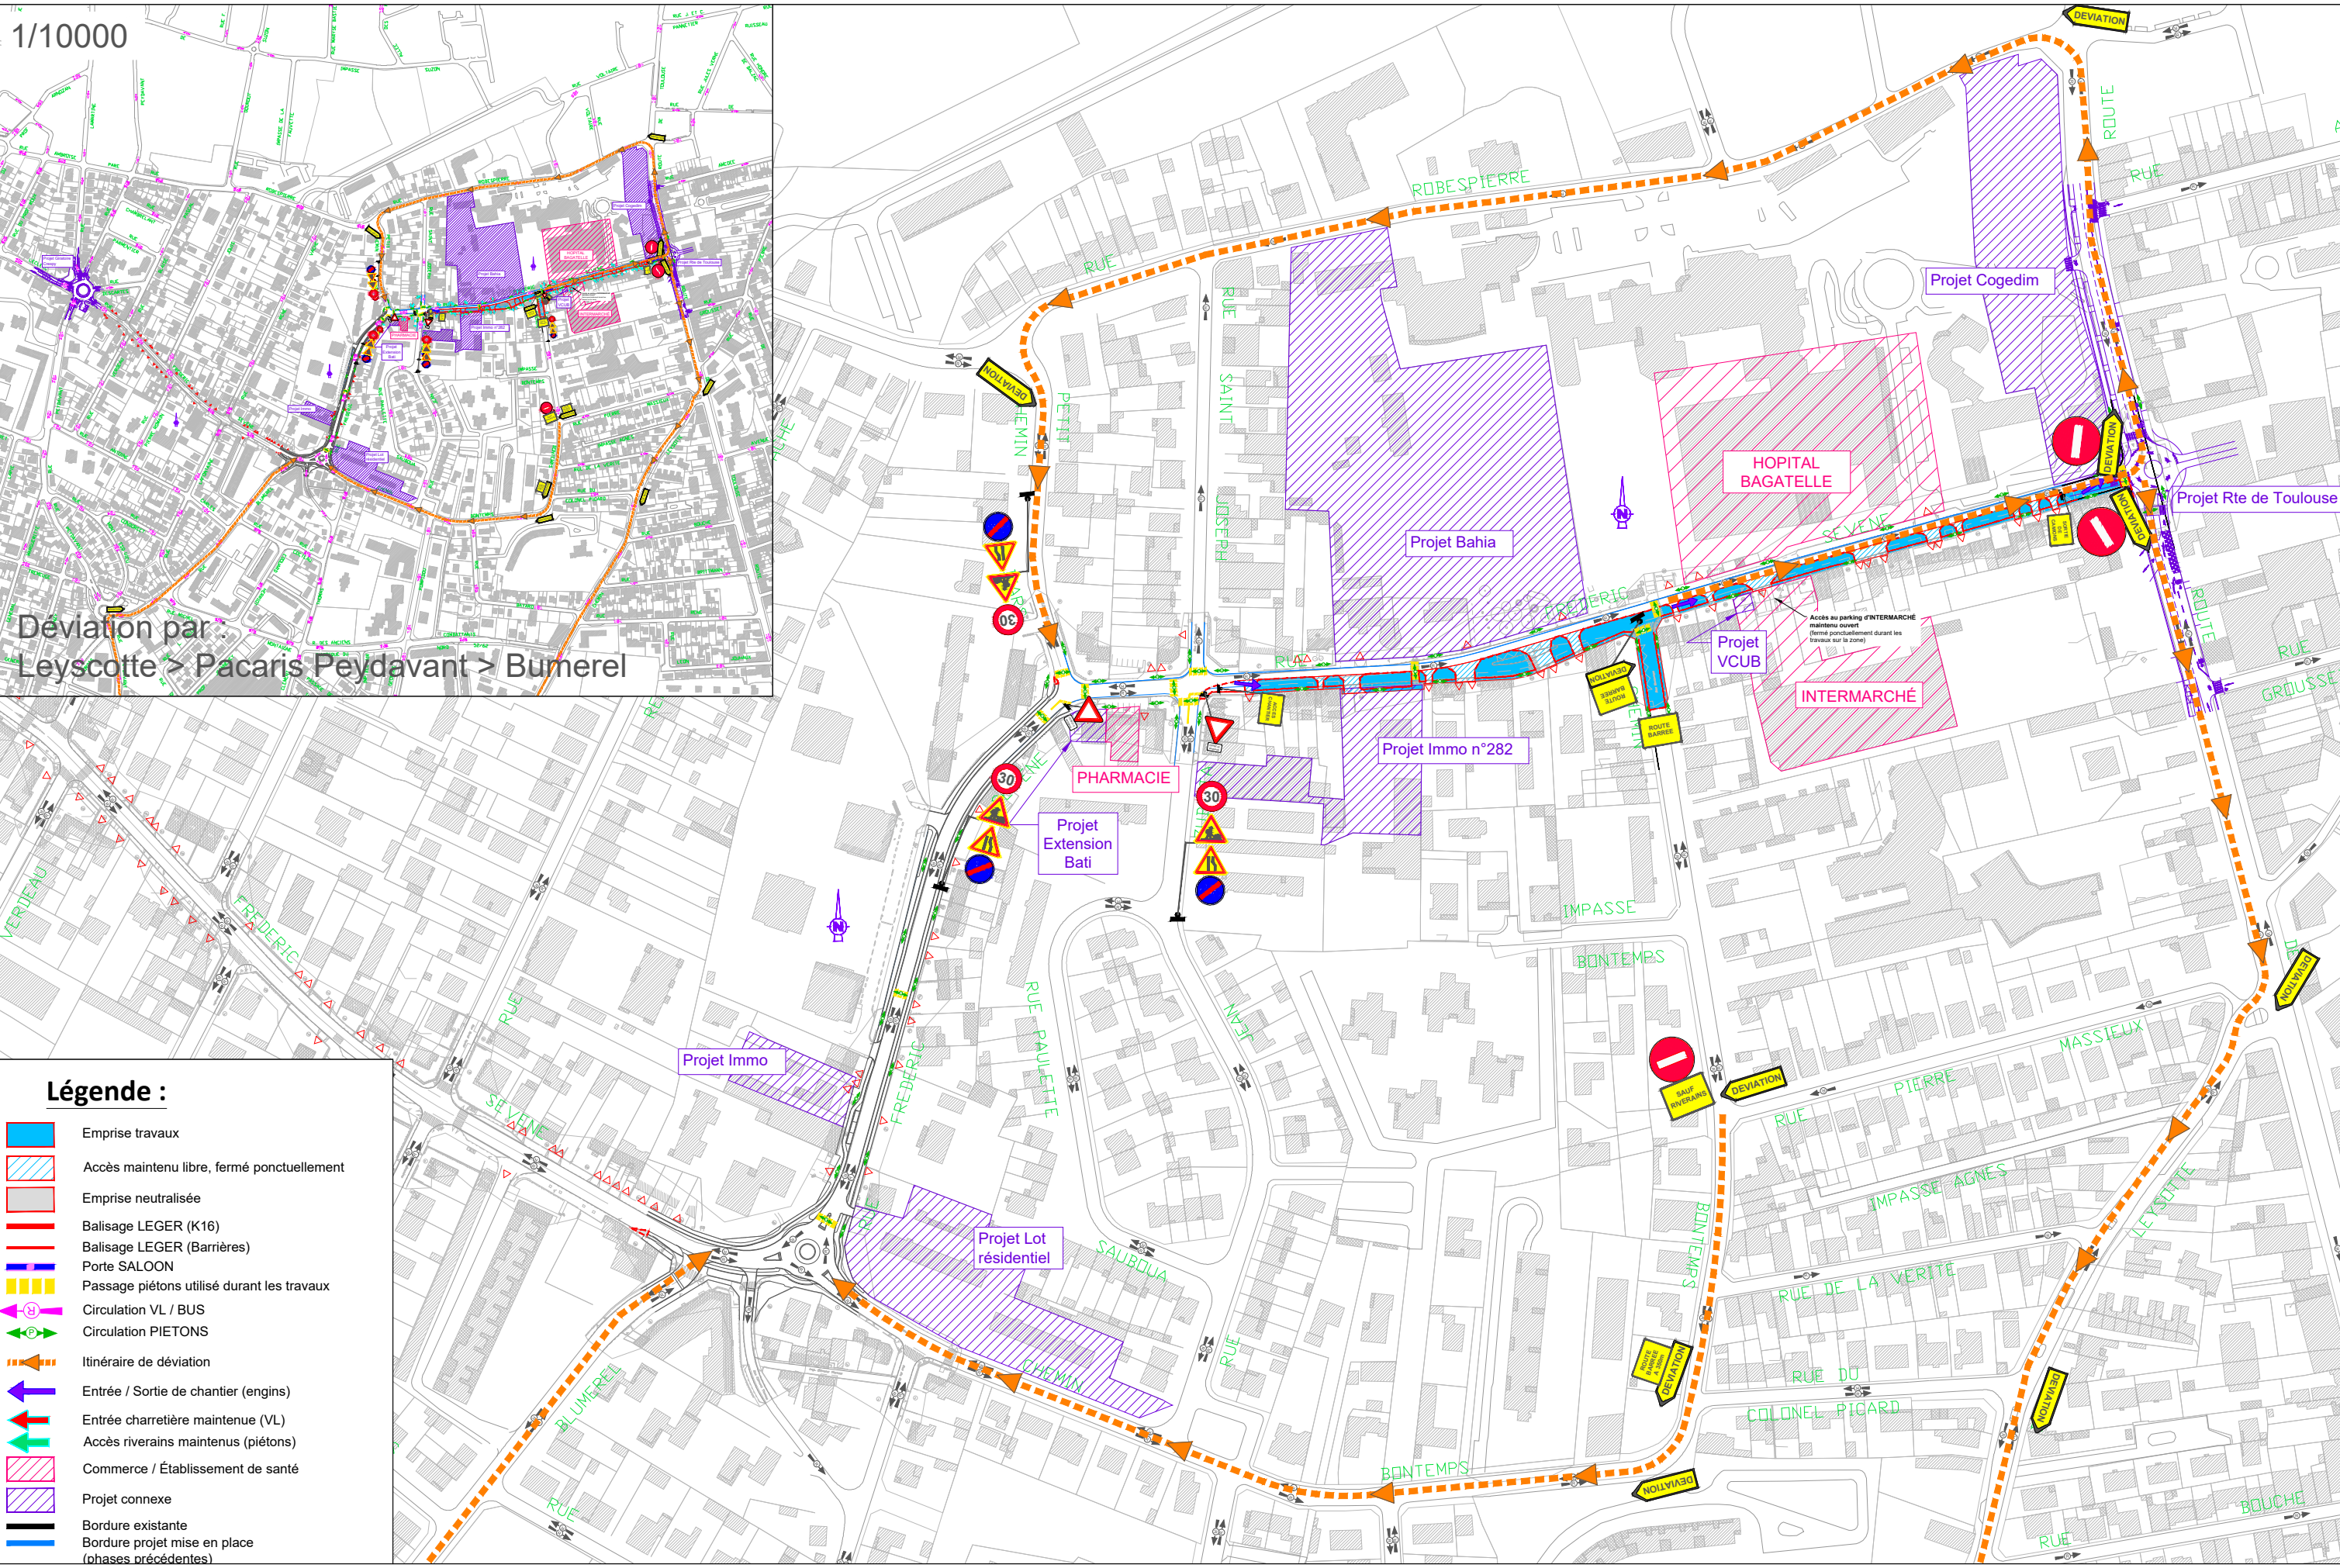

SEQ1 : T01

Déviati n PH7

Durée : 12 semaines

Dates : 20/07/2026 - 08/10/2026

Format : A3
Echelle : SE

Phasage Séquence 1 : T01

Page 17 /23