

DEPARTEMENT DES YVELINES
RAMBOUILLET
 78 120

Requalification Rue du Clos Batant
 Planches 3/4

PLAN D'EXECUTION
RESEAUX et NIVELLEMENT

Maitrise d'Ouvrage:
 DIRECTION DES SERVICES TECHNIQUES
 49, Rue de Groussay
 78120 RAMBOUILLET

Maitrise d'Œuvre:
 DIRECTION DES SERVICES TECHNIQUES
 49, Rue de Groussay
 78120 RAMBOUILLET

Chantier : **FCX 114**

Plan N° : **0002**



Echelle : **1/200**

EUROVIA Agence de Saint Quentin en Yvelines
 VINCI
 Rue Louis Lormand
 78320 LA VERRIERE
 TEL. 01 30 13 85 00

INDICE :	ETABLI PAR :	DATE :	MODIFICATIONS :
A	J.THEVENET	28/06/21	INITIAL

LEGENDE :

	Enrobé voirie		Réseau Eaux pluviales
	Enrobé parking		Regard EP
	Enrobé trottoir		Grille 70X35
	Piste Cyclable en stabilisé		Grille 60X60
	Bordure T2		Réseau Eclairage
	Bordurette P1		Candélabre à poser
	Bordure Bus		Chambre L1T à poser
	Caniveau CS1		
	Caniveau CC1		

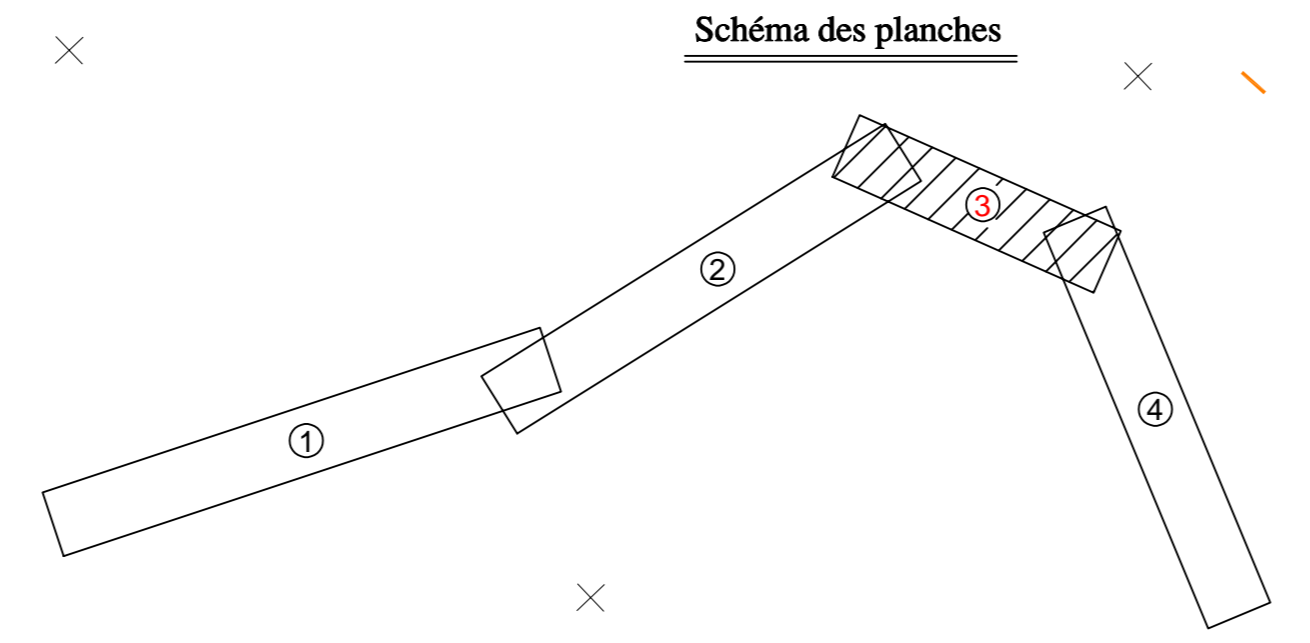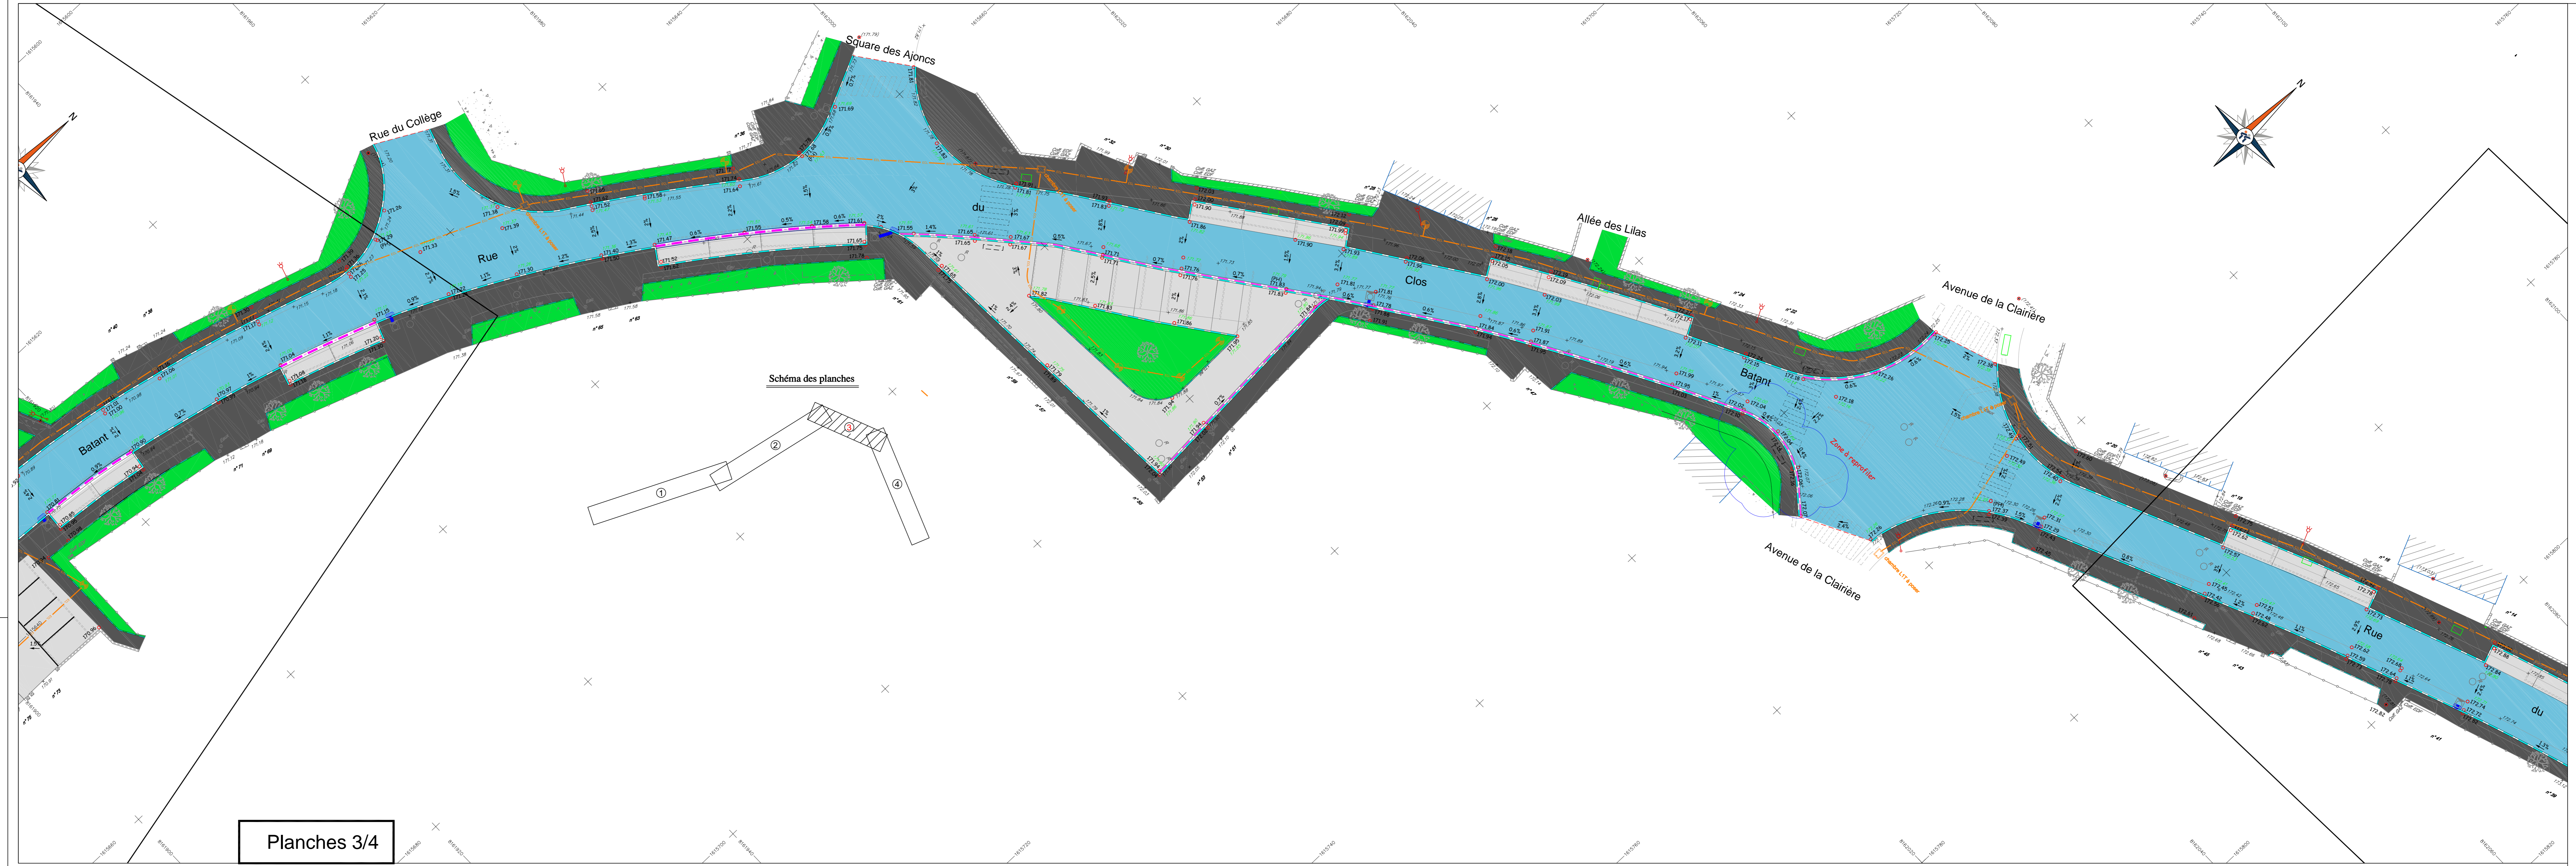

Planches 3/4