


SCHÉMA DE PRINCIPE – RÉSEAU D'EAUX USÉES

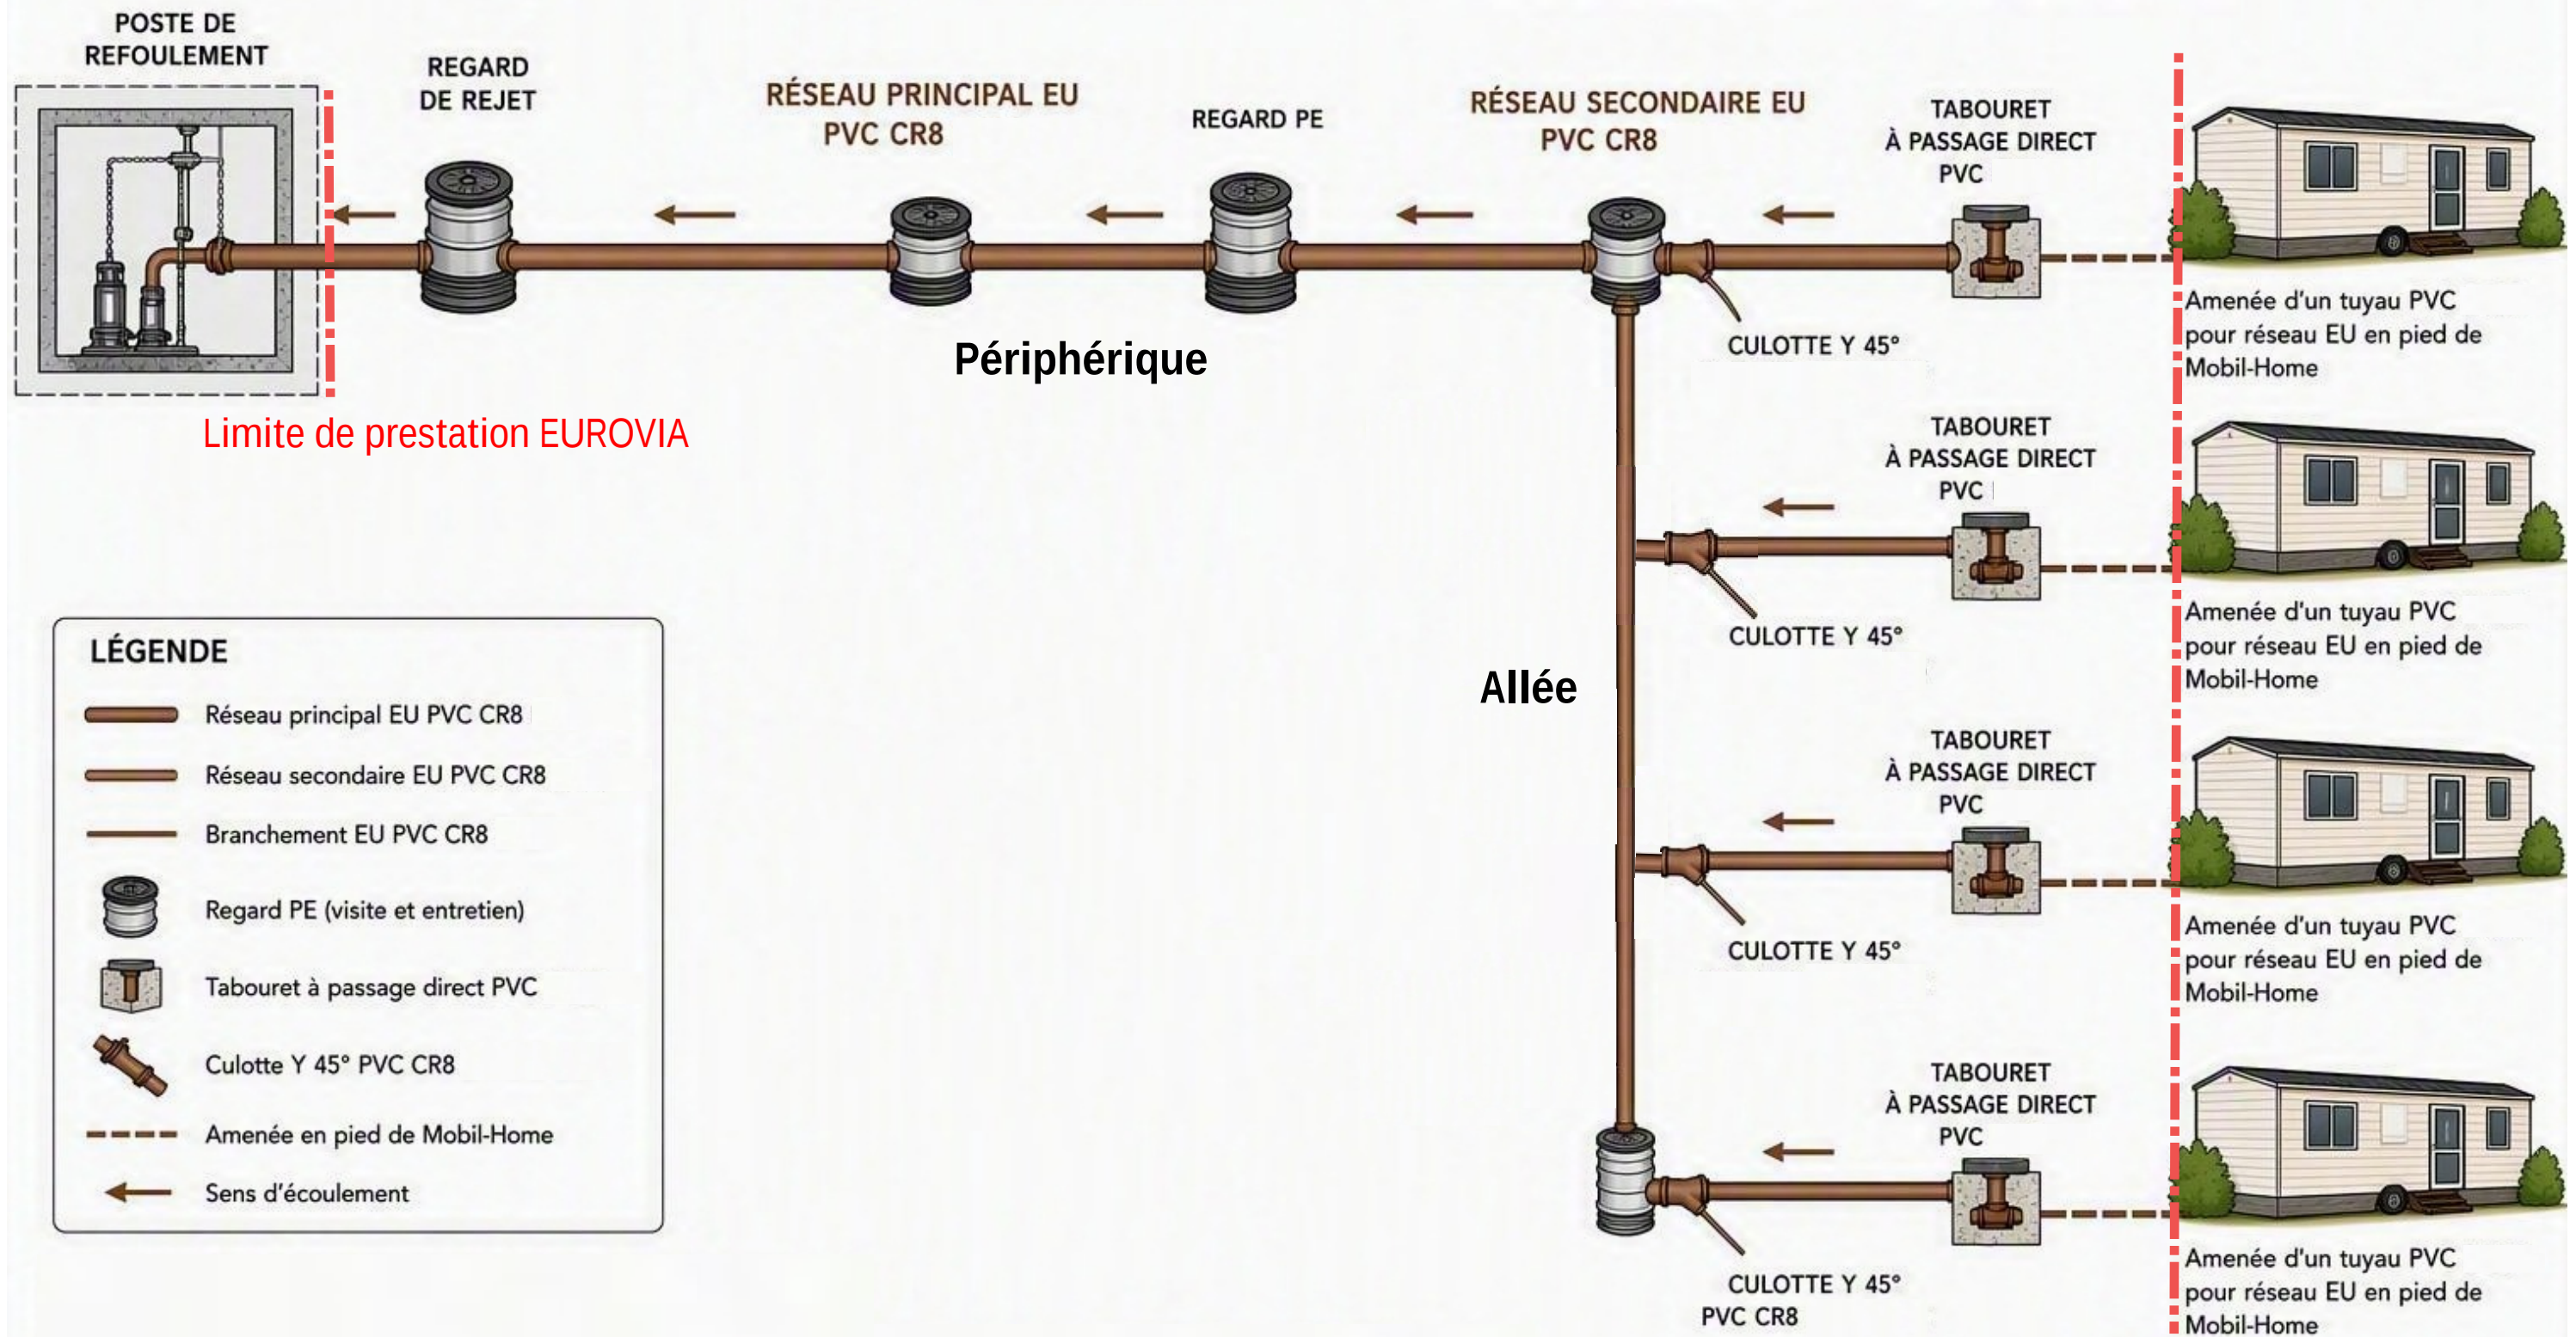

Limite de prestation EUROVIA

Note : Seul le mobil-home est raccordé. EUROVIA n'intervient pas sous les mobil-home pour le changement de direction des tuyaux. Cette prestation est à la charge de l'entreprise MULTIBAT.