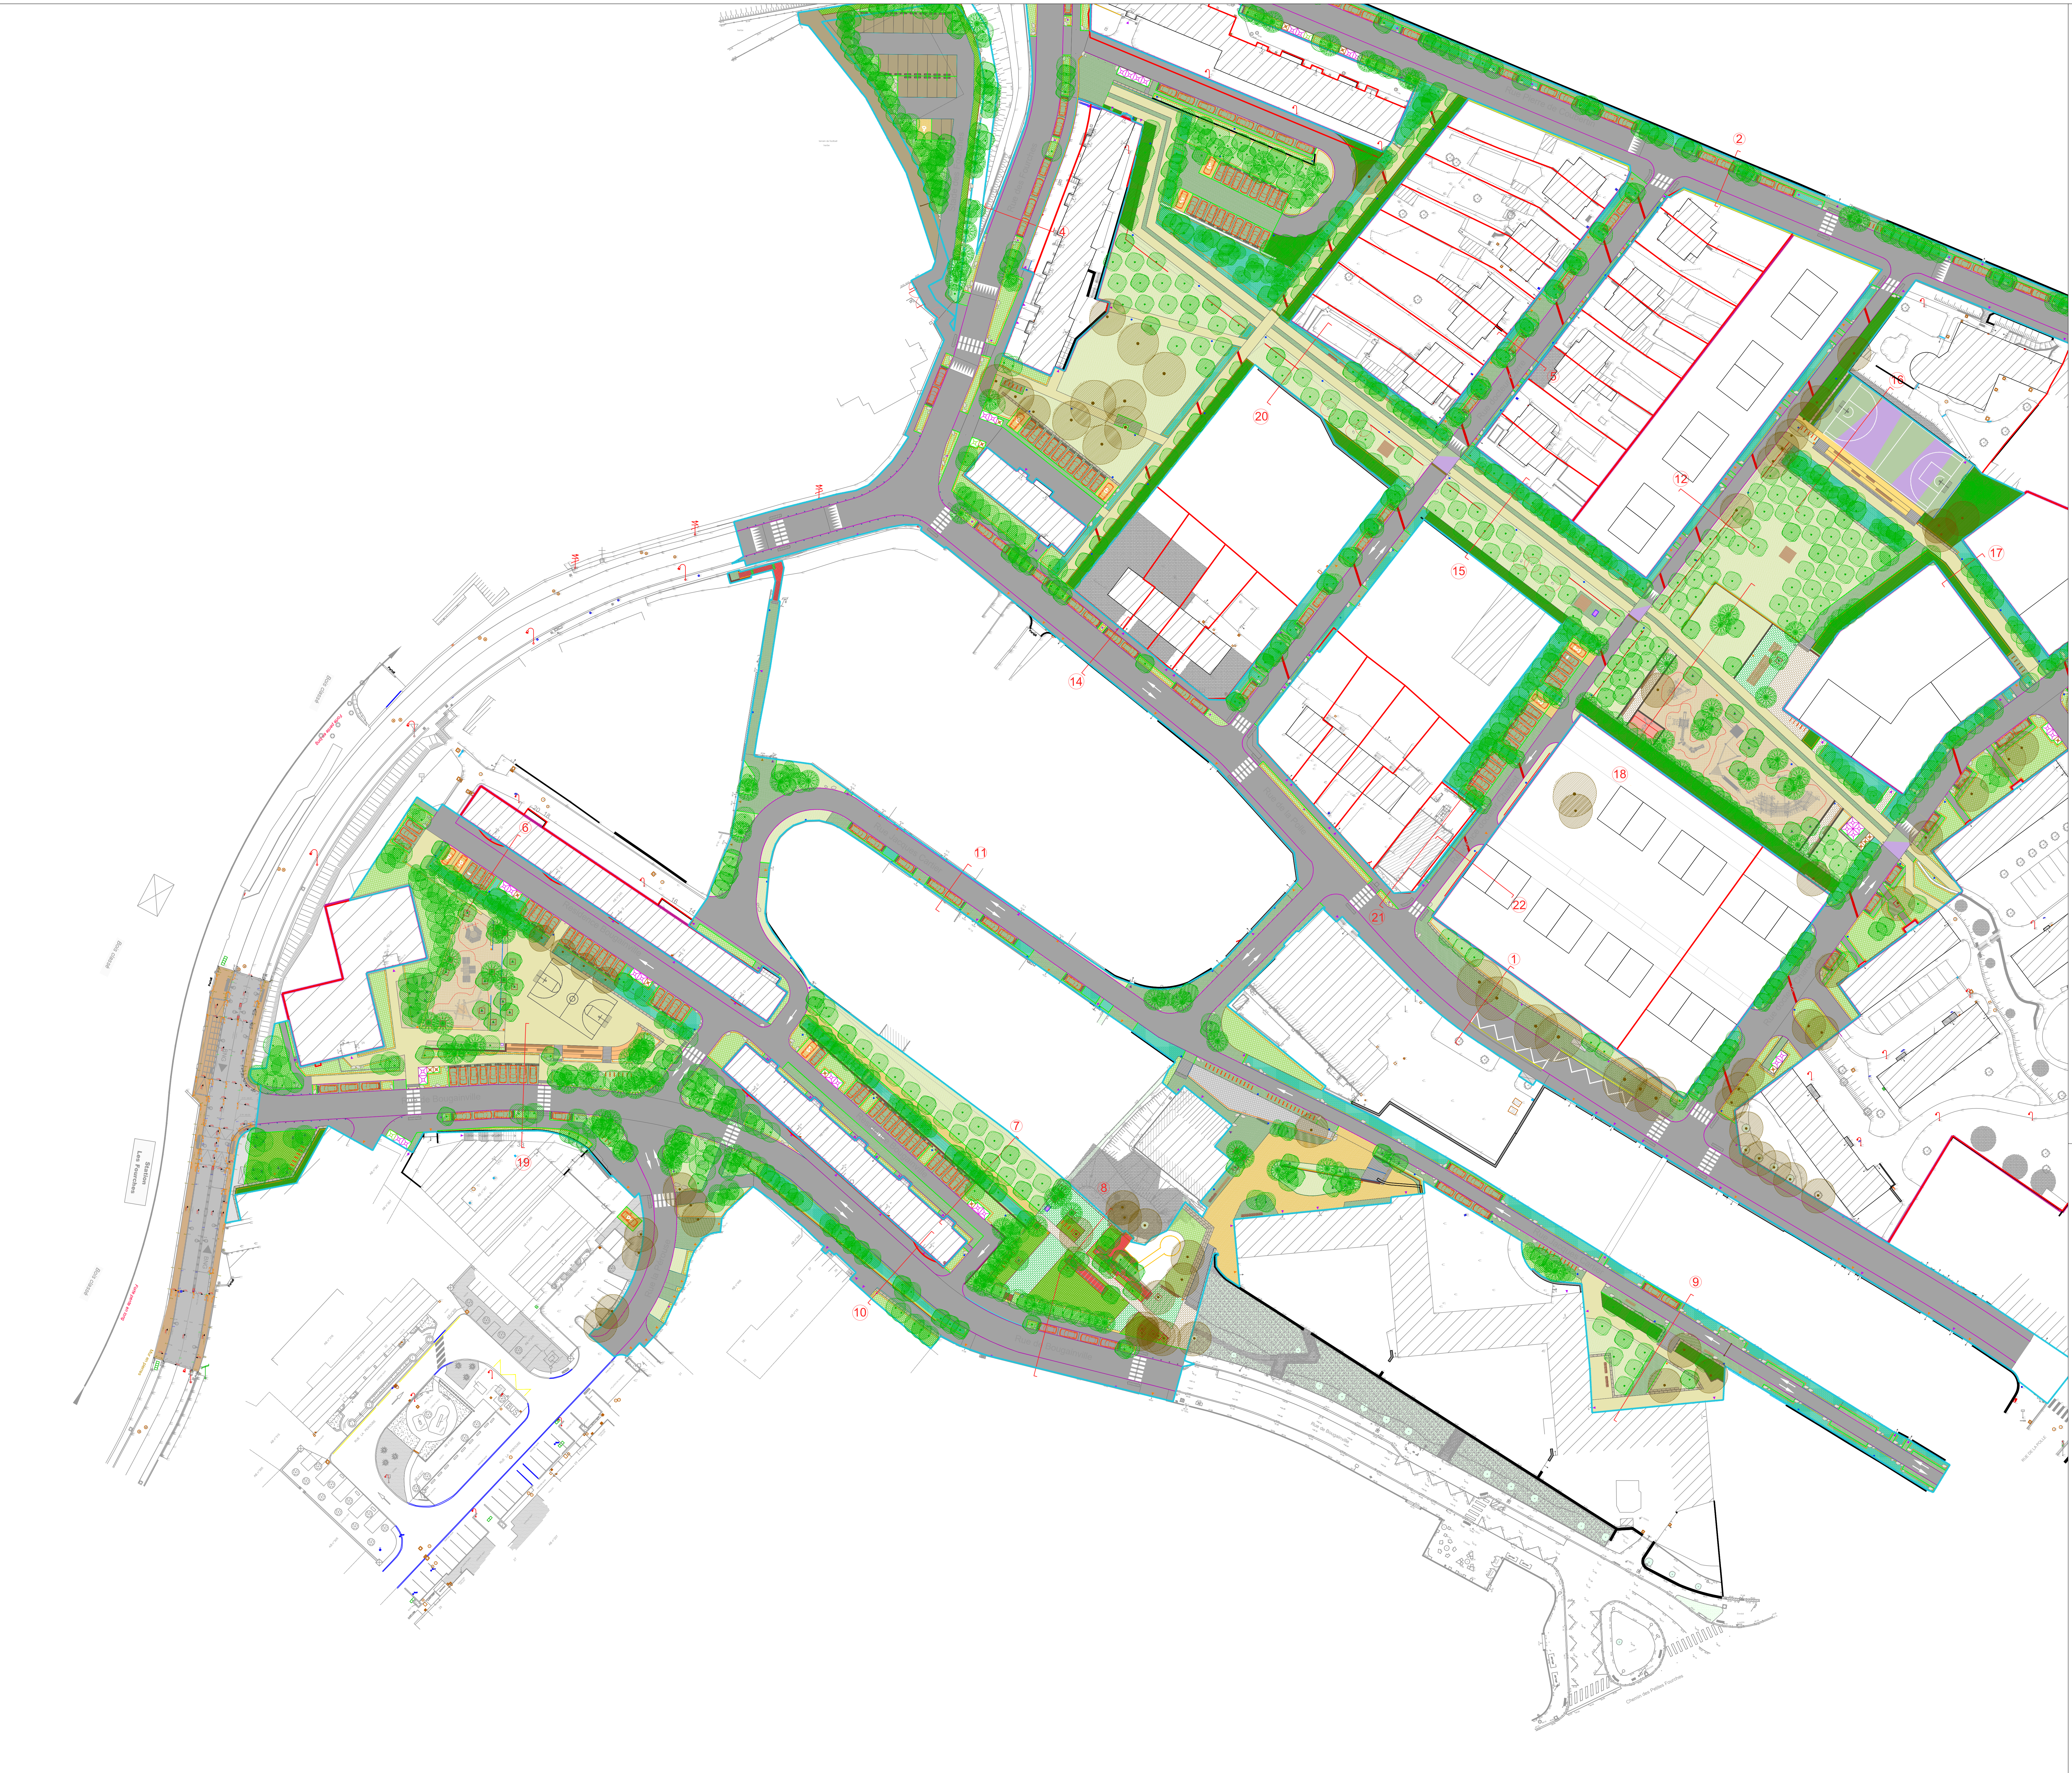

Limite d'intervention
Accès logement
Accès véhicule

REVETEMENTS DE SOLS - *Lot 1 : VRD*

Enrobé noir et granulat blanc - *Lot 1 : VRD*
Béton gris clair micro-bouchardé - *Lot 1 : VRD*
GNT existante reutilisée - *Lot 1 : VRD*
Pavés béton PASERO de chez KRONIMUS ou équivalent technique - Gris 14 - 20x20cm - Pose décalée - joints sable sur espaces piétons - Boutisse de 20x30cm pour calepinage de départ - *Lot 1 : VRD*
Pavés béton ROMPERO de chez KRONIMUS ou équivalent technique - Gris 14 - 20x20cm - Pose droite ou décalée - Joints enherbés de 18mm - Boutisse de 20x30cm pour calepinage de départ - *Lot 1 : VRD*
Pavés type arrêt BNG Ville de Cherbourg - Dalle béton CELTYRAM de chez CELTYS ou équivalent technique - Finition Granifin doré - 50x15x12cm - *Lot 1 : VRD*
Mélange terre-pierre compacté et semis de chez Nova-flore ou équivalent technique - *Lot 1 : VRD*
Dallage en bordures de réemploi de la Ville - Largeur 24cm - pose décalé - joints enherbés 20mm - *Lot 1 : VRD*
Dallage en granit similaire aux bordures de rémploi - Largeur : 24cm - Longueur : 100cm - 4 champs brut - Face vue flammée - Pose décalé - joints sables 20mm - *Lot 1 : VRD*
Graviers de grès de quartzite des carrières de l'Ouest ou équivalent - 2/8mm - Epaisseur variable (réglementaire au niveau des aires de jeux - entre 200 et 300mm) - graviers lavés au niveau des aires de jeux - *Lot 1 : VRD*
Sol souple EPDM pour aire de jeux - RAL à définir - *Lot 1 : VRD*
Peinture sur enrobé existant conservé et gradins pour le city-stade - Réalisé par "Peint à la main" et la Ville - *Hors marché*
Dalle podotactile en béton blanc préfabriqué - *Lot 1 : VRD*
Dalle podotactile en tôle - *Lot 1 : VRD*
Enrochements en grès quartzite des carrières de l'Ouest ou équivalent - 100/150cm - Enchassé dans le sol d'1/3 - Vues variables - *Lot 1 : VRD*
Enrochements en grès quartzite des carrières de l'Ouest ou équivalent - 50/80cm - Enchassé dans le sol d'1/3 - Vues variables - *Lot 1 : VRD*
Guide d'eau de pluie Système hydroline de chez Hydrotec en fonte ductile classe F900 - Largeur 120mm - *Lot 1 : VRD*
Caniveau grille fonte - fentes longitudinales - largeur 30cm - *Lot 1 : VRD*

MACONNERIES - *Lot 1 : VRD*

Gradin en béton gris très clair préfabriqué - dimensions 50x90x200cm - nez de gradin strié - *Lot 1 : VRD*
Gradin existant - carrelage déposé et ensemble des faces en béton vues bouchardées - *Lot 1 : VRD*
Muret de soutènement en enrochement de grès quartzite des carrières de l'Ouest ou équivalent - brut - 50x50x100cm - *Lot 1 : VRD*
Plateforme en tôle perforée EMB R19 / 28 - M 31.8 de chez Gantois 28% de vide ou équivalent technique - épaisseur 1.5mm - Tôle de largeur 240mm - longueur variable - acier galvanisé - y compris études structure et de dimensionnement des massifs - sous face : graviers de grès de quartzite des Carrières de l'Ouest ou équivalent - 2/8mm - épaisseur 10 cm sur géotextile antiracinaire - *Lot 1 : VRD*
Emmarchements en tôle perforée EMB R19 / 28 - M 31.8 de chez Gantois 28% de vide ou équivalent technique - acier galvanisé - dimensions d'une marche : 300x1500mm - sous face : graviers de grès de quartzite des Carrières de l'Ouest ou équivalent - 2/8mm - épaisseur 10 cm sur géotextile antiracinaire - *Lot 1 : VRD*
Emmarchements en béton gris très clair, première et dernière marches en béton noir préfabriqué - nez de marche strié - dimensions : 30x20 cm - *Lot 1 : VRD*
Mur gabions en pierre de grès quartzite des carrières de l'Ouest 100/250mm - faces vues appareillées
Profondeur : 50cm - hauteur hors sol : variable
Cages en treillis soudé acier galvanisé 200x50mm - diamètre fil : 6mm - *Lot 1 : VRD*
Mur de soutènement préfabriqué en béton gris - Largeur : 10cm- *Lot 1 : VRD*
Mur de soutènement maçonné en béton aggloméré et en parement pierre entière de récupération de démolition des maisons de la rue du Docteur Carré (un coté et tête de mur) - Largeur 50cm - Hauteur vue environ 50cm - *Lot 1 : VRD*
Bordures de réemploi de délimitation de l'aire de jeux - largeur 30cm - *Lot 1 : VRD*

ECLAIRAGE - *Lot 2 : Eclairage public - Réseaux souples*

Mât d'éclairage avec projecteurs Xéon de chez ECLATEC ou équivalent technique en grappe - RAL 7016
Mât Dome XL de chez AUBRILAM ou équivalent technique - hauteur 10m - teinte Organic - La mer - *Lot 2 : Réseaux souples*
Mât d'éclairage avec projecteur Xéon de chez ECLATEC ou équivalent technique - RAL 7016
Mât bois de chez TMC Innovation ou équivalent technique - hauteur 5m - *Lot 2 : Réseaux souples*
Mât d'éclairage avec luminaire routier BNG - City soul 2 de PHILIPS ou équivalent technique
Mât acier - hauteur 7m - RAL 7016 - *Lot 2 : Réseaux souples*

MOBILIERS - *Lot 1 : VRD*

Banc bois avec dossier et accoudoirs - Tramet Banco de chez ESCOFET ou équivalent technique - RAL 7016 - Longueur : 2500mm - *Lot 1 : VRD*
Banc droit bois - Tramet Banca de chez ESCOFET ou équivalent technique - RAL 7016 - Longueur : 2500mm - *Lot 1 : VRD*
Banquette bois fixée sur gradins existants - Porto de chez VESTRE ou équivalent technique - Longueur : 2500mm - *Lot 1 : VRD*
Table bois - Tramet Mesa de chez ESCOFET ou équivalent technique - Longueur : 2500mm - *Lot 1 : VRD*
Plateforme en robinier brut - 3000x3000mm - Hauteur 400mm - *Lot 01 - VRD*
Chasse roue en robinier brut - 300x1500mm - Hauteur 120mm - légèrement décollé du sol par cales en caoutchouc de 3mm - *Lot 1 : VRD*
Arceaux vélo en Inox 316 L Brossé de chez SERI ou équivalent technique - largeur 800mm - - Ø60 - Lot 01 : VRD
Potelet fixe Colonne de chez SERI ou équivalent technique - diamètre 76mm - mémoire de forme - RAL 7016 - *Lot 1 : VRD*
Potelet fixe tête blanche Colonne de chez SERI ou équivalent technique - diamètre 76mm - mémoire de forme - RAL 7016 - *Lot 1 : VRD*
Potelet amovible Colonne de chez SERI ou équivalent technique - diamètre 76mm - acier galvanisé thermolaqué - RAL 7016 - *Lot 1 : VRD*
Potelet amovible tête blanche Colonne de chez SERI ou équivalent technique - diamètre 76mm - acier galvanisé thermolaqué - RAL 7016 - *Lot 1 : VRD*
Barrière pivotante en pin traité et visserie en inox Mobextan ou équivalent technique - longueur 3500mm - A267 - cadenas pour fermeture - *Lot 1 : VRD*
Main courante double lisse haute et basse en acier galvanisé thermolaqué - RAL à définir - *Lot 1 : VRD*
Garde corps en acier galvanisé thermolaqué - RAL à définir - Hauteur 1100mm - pose sans redans - *Lot 1 : VRD*
Clôture basse en robinier brut - Hauteur 1200mm - Pose au rampant sans redans - *Lot 1 : VRD*
Clôture pare-ballon - grillage simple torsion - sans redans - hauteur 5000mm - acier galvanisé thermolaqué - RAL Galvanisation - *Lot 01 : VRD*
Clôture pare-ballon en filet pour le stade des Fourches - Hauteur 6000mm - *Hors marché*
Clôture basse en acier galvanisé - Hauteur 1300mm - Similaire à l'existant du Stade des Fourches - pose sans redans - *Lot 1 : VRD*
Portail double ventaux en acier galvanisé - Largeur libre 5000mm - hauteur 1300mm - Butée, poignée et serrure - Similaire à l'existant du Stade des Fourches - *Lot 01 : VRD*
Portillon simple en acier galvanisé - Largeur libre 1000mm - hauteur 1300mm - Butée, poignée et serrure - Similaire à l'existant du Stade des Fourches - *Lot 01 : VRD*
Portail et portillon l'existants du Stade des Fourches déposés et remis en place proprement - *Lot 01 : VRD*
PAV enterrée projet OM - Fouilles *Lot 01 : VRD* - Fourniture et pose *Communauté Agglomération du Cotentin*
PAV enterrée projet verre - Fouilles *Lot 01 : VRD* - Fourniture et pose *Communauté Agglomération du Cotentin*
PAV projet biodéchet - Fouilles *Lot 01 : VRD* - Fourniture et pose *Communauté Agglomération du Cotentin*
Corbeille contemporaine Evolution de chez Sineu Graff ou équivalent technique - bi flux - 2x70L - bacs intérieurs - RAL 7016 - *Lot 1 : VRD*
Corbeille contemporaine Evolution de chez Sineu Graff ou équivalent technique - bi flux - 2x90L - bacs intérieurs - RAL 7016 - *Lot 1 : VRD*
Abris bus Communauté Agglomération du Cotentin déposé soigneusement et reposé - *Lot 01 : VRD*
Borne de rechargement électrique VL - Amenée des fourreaux et massifs béton - *Lot 01 : VRD* - Fourniture et pose Ville de Cherbourg - *Hors marché*
Bande de guidage PMR thermo-collée - *Lot 01 : VRD*
Plancha éléctrique avec allumage par application smartphone - *Lot 02 : Réseaux souples*
Borne marché - *Lot 02 : Réseaux souples*

JEUX ET SPORTS - *Lot 1 : VRD*

Combine de buts COMBI GOAL D3x2m B2x8m ISLANDER de chez PRO-URBA ou équivalent technique - Inox - *Lot 01 : VRD*
Jeux pour enfants en bois de chez RICHTER ou équivalent technique - y compris massifs de fondations, validation par un bureau de contrôle agréé et panneaux réglementaires - *Lot 1 VRD*

PLANTATIONS - *Hors marché - Ville de Cherbourg*

Arbre existant conservé
Arbres tiges et cépées projet *Hors marché - Ville de Cherbourg*
Massifs d'arbustes du coteau *Hors marché - Ville de Cherbourg*
Massifs d'arbustes de lieu humide *Hors marché - Ville de Cherbourg*
Massifs d'arbustes de ceuillette *Hors marché - Ville de Cherbourg*
Semis de prairies *Hors marché - Ville de Cherbourg*
Plantes grimpantes *Hors marché - Ville de Cherbourg*
Ganivelle de protection des végétaux - hauteur 50cm - *Hors marché - Ville de Cherbourg*

RENOUVELLEMENT URBAIN LE QUARTIER DES HORIZONS

SATHY

Praxys
Paysagiste - Urbaniste

Tecam
BUREAU D'ÉTUDES

MODIFICATIONS	DATE
Indice A	14 février 2025

MAITRE D'OUVRAGE :
COMMUNAUTE D'AGGLOMERATION DU COTENTIN - VILLE DE CHERBOURG-EN-CONTENTIN

PROJET DE RENOUVELLEMENT URBAIN QUARTIER LES FOURCHES CHARCOT SPANEL A CHERBOURG-EN-COTENTIN

P02-2 - PLAN DE MASSE - ZONE SUD

N° P02-2

MAITRISE D'OEUVRE :

SATHY Architecte - Urbaniste (mandataire)
13 Passage Dartois Bidot, 94100 SAINT-MAUR-DES-FOSSES
Tel: 01 48 83 39 61
Email: agence@sathy.fr

PRAXYS Paysagiste - Urbaniste
26 bis rue de Kléber, 93100 MONTREUIL
Tel: 01 42 77 26 13
Email: agence@praxys-paysage.fr

TECAM BET-VRD
47- 49 rue Kléber, 35300 FOUGERES
Tel: 02 33 20 80 80
Email: agence.cherbourg@tecam.fr

LOT	
EMETTEUR	PRAXYS
ECHELLE	1/500
PHASE	DCE
DATE	14 février 2025
INDICE	A