

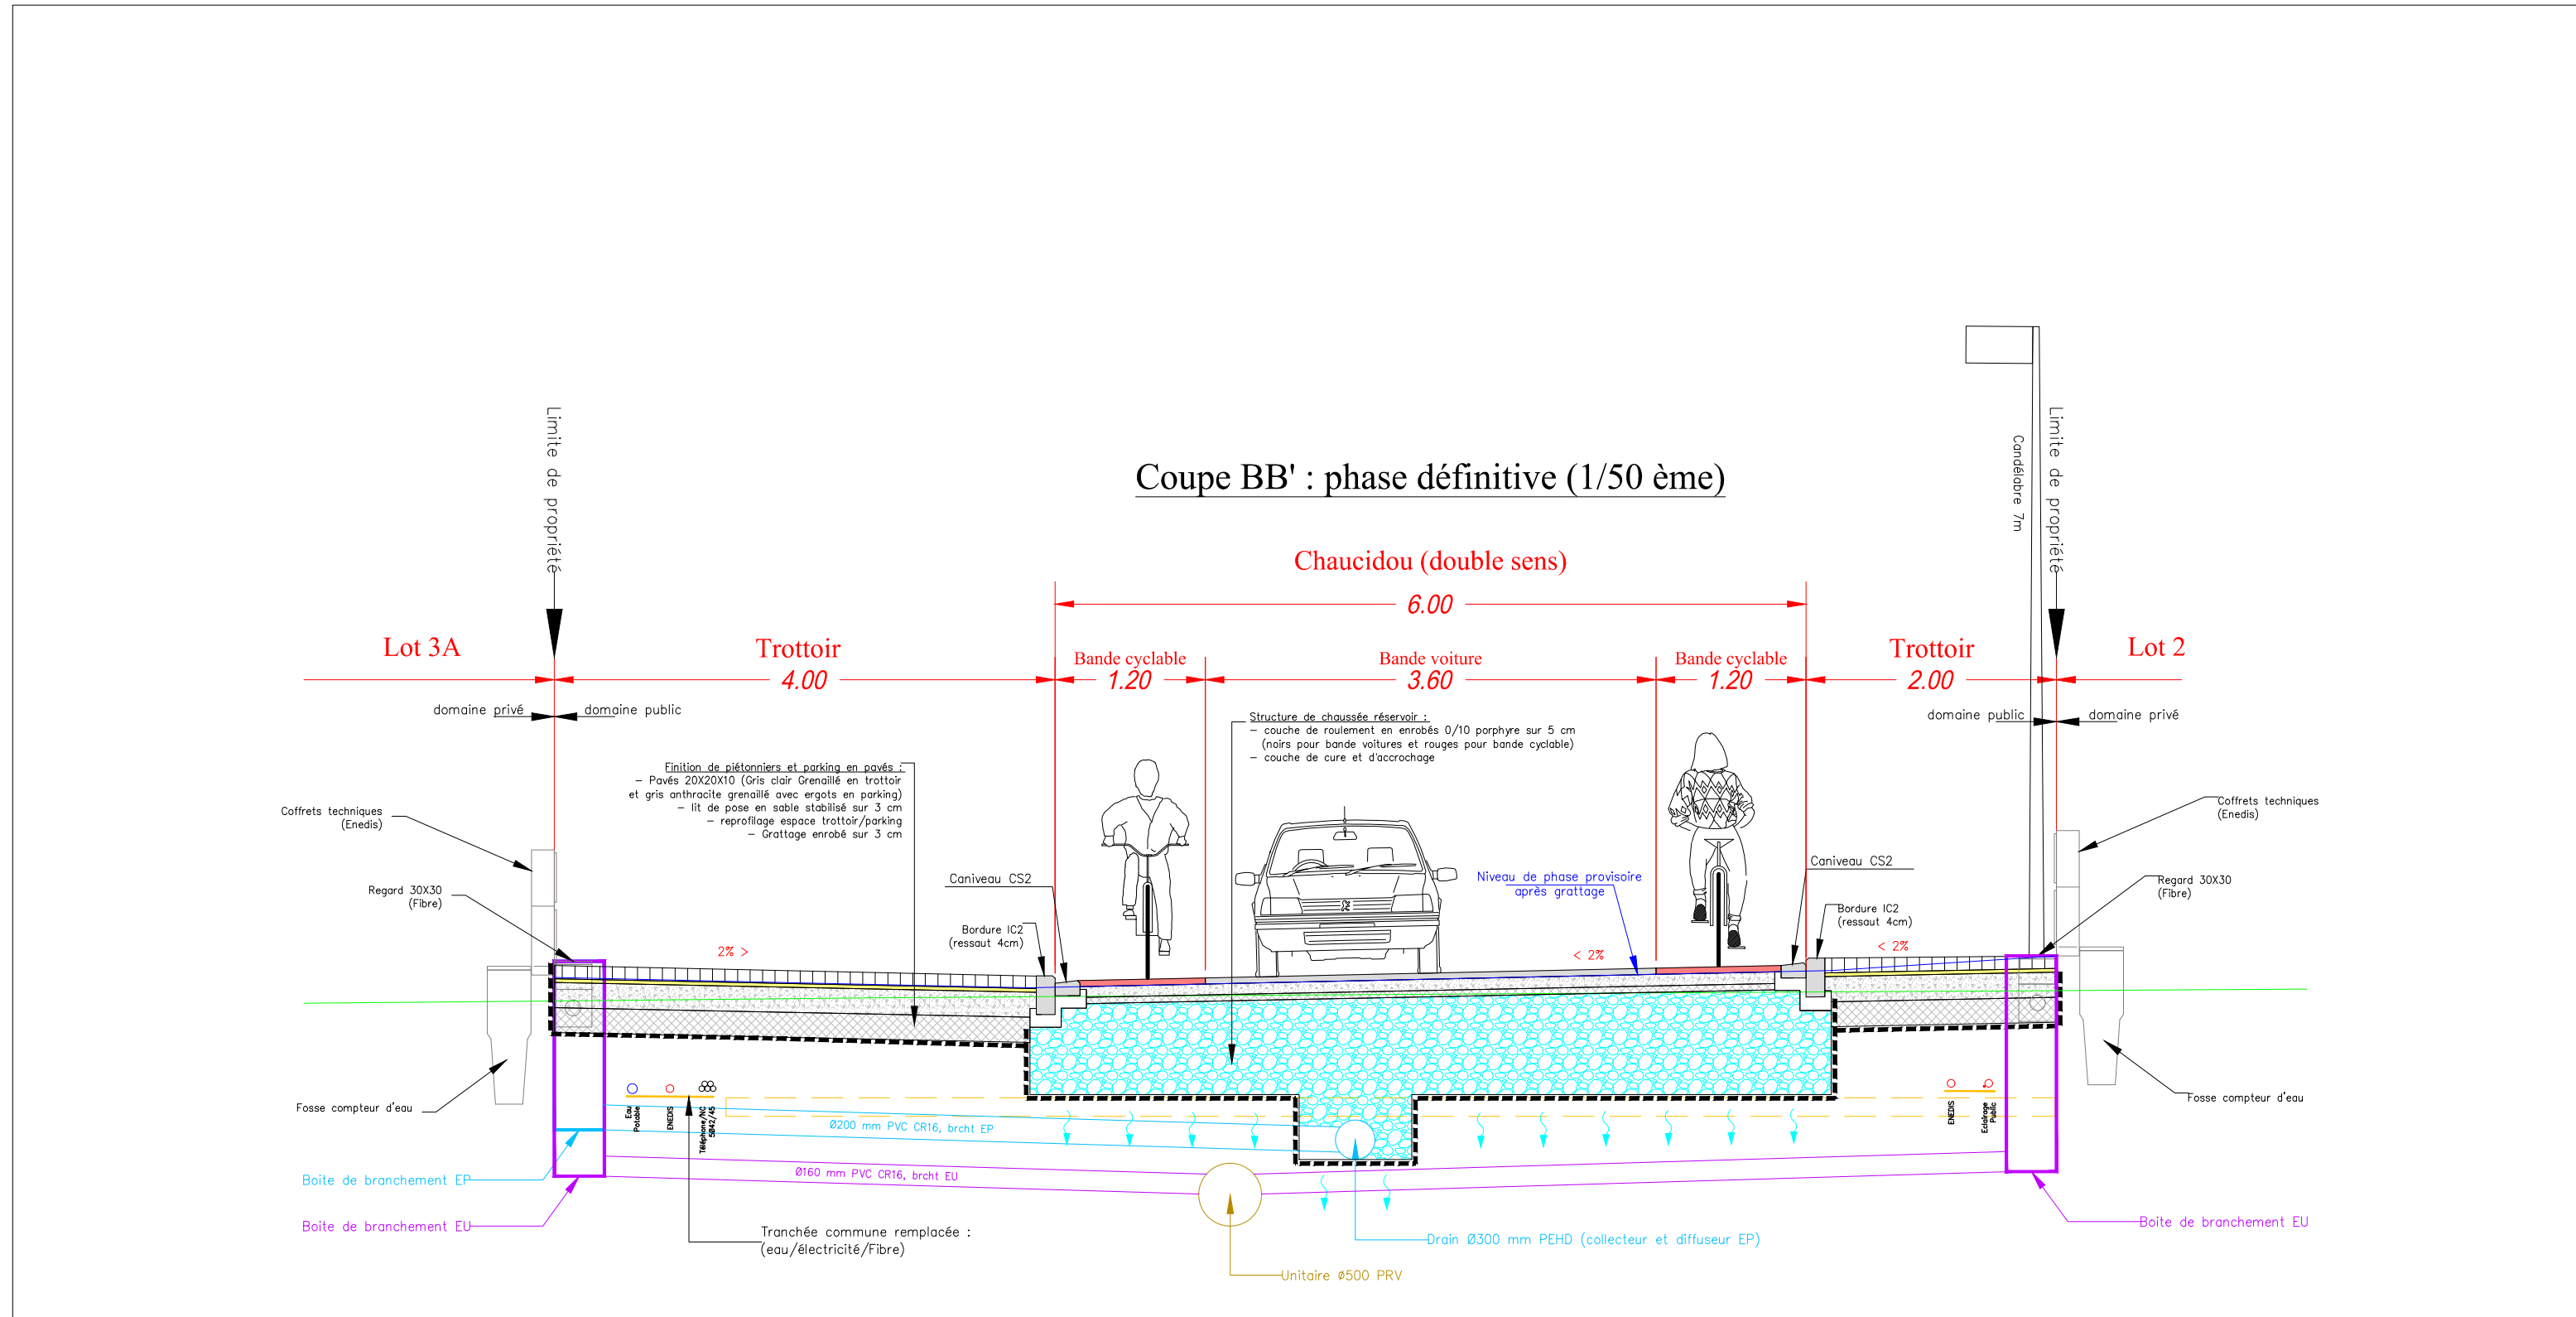


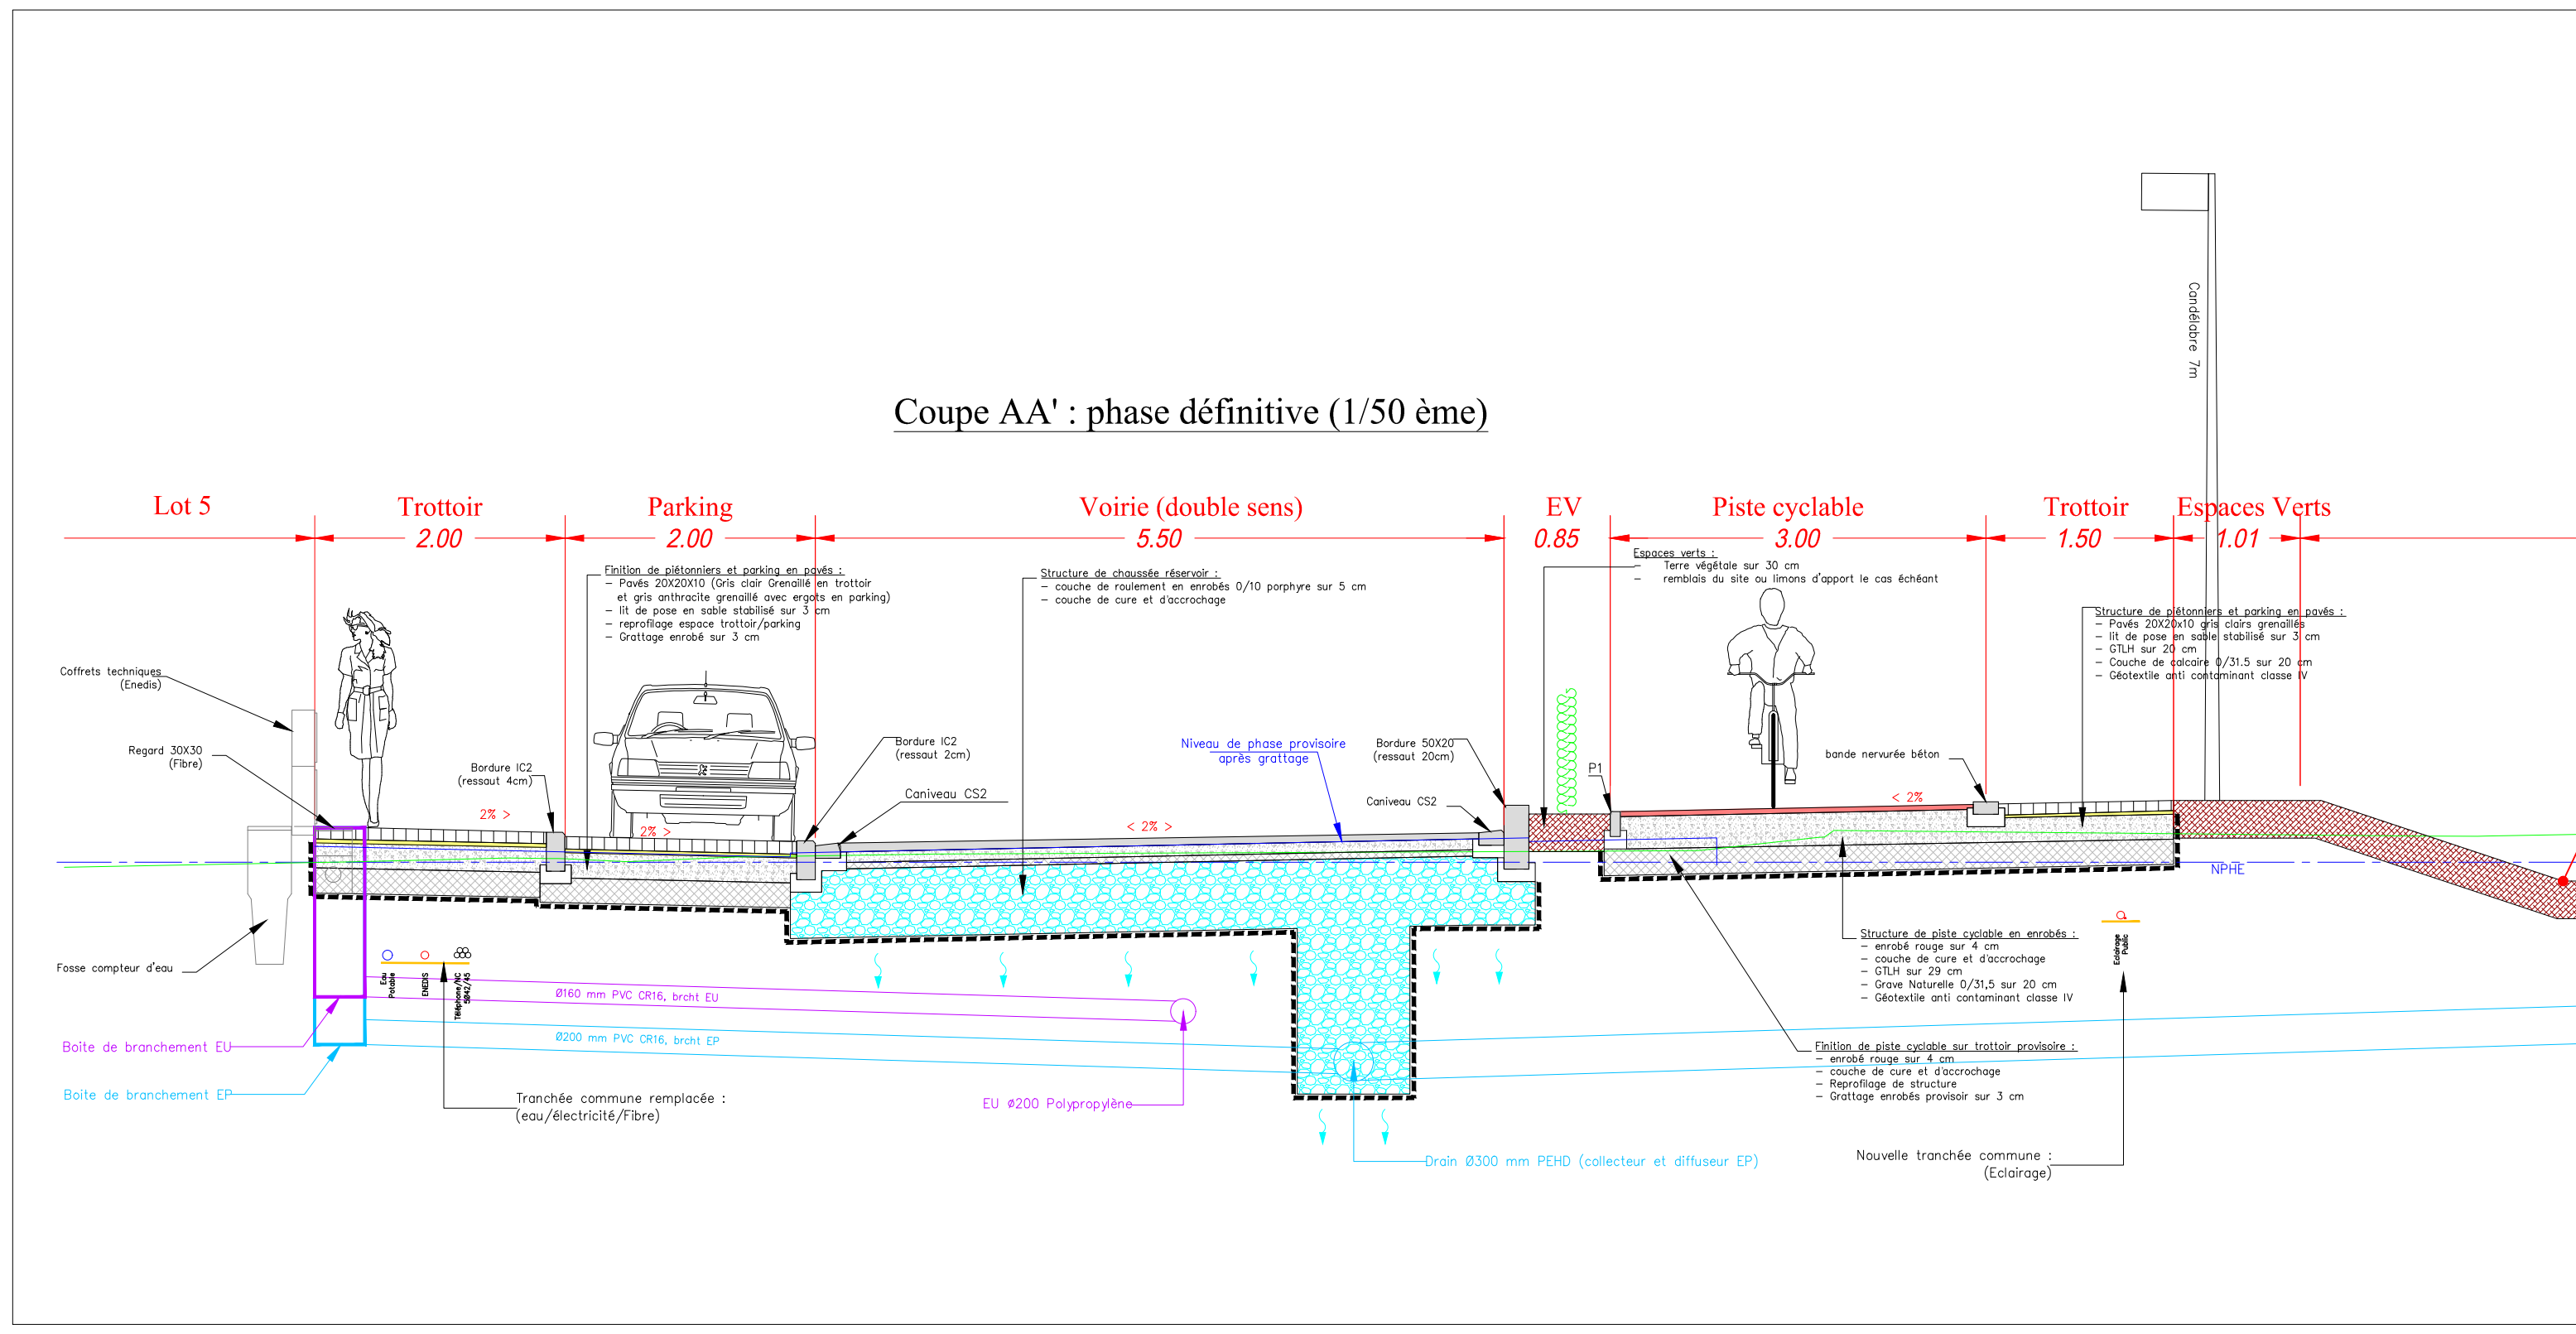

Phase 1 :
- Défrichages
- Terrassements des emprises voirie
- Réalisation des assainissements et tamponnements
- Mise en oeuvre de la grave bitume

Phase 2 :
- Terrassements des emprises Trottoirs et stationnements
- Réalisation des tranchées communes
- Mise en oeuvre des enrobés provisoires

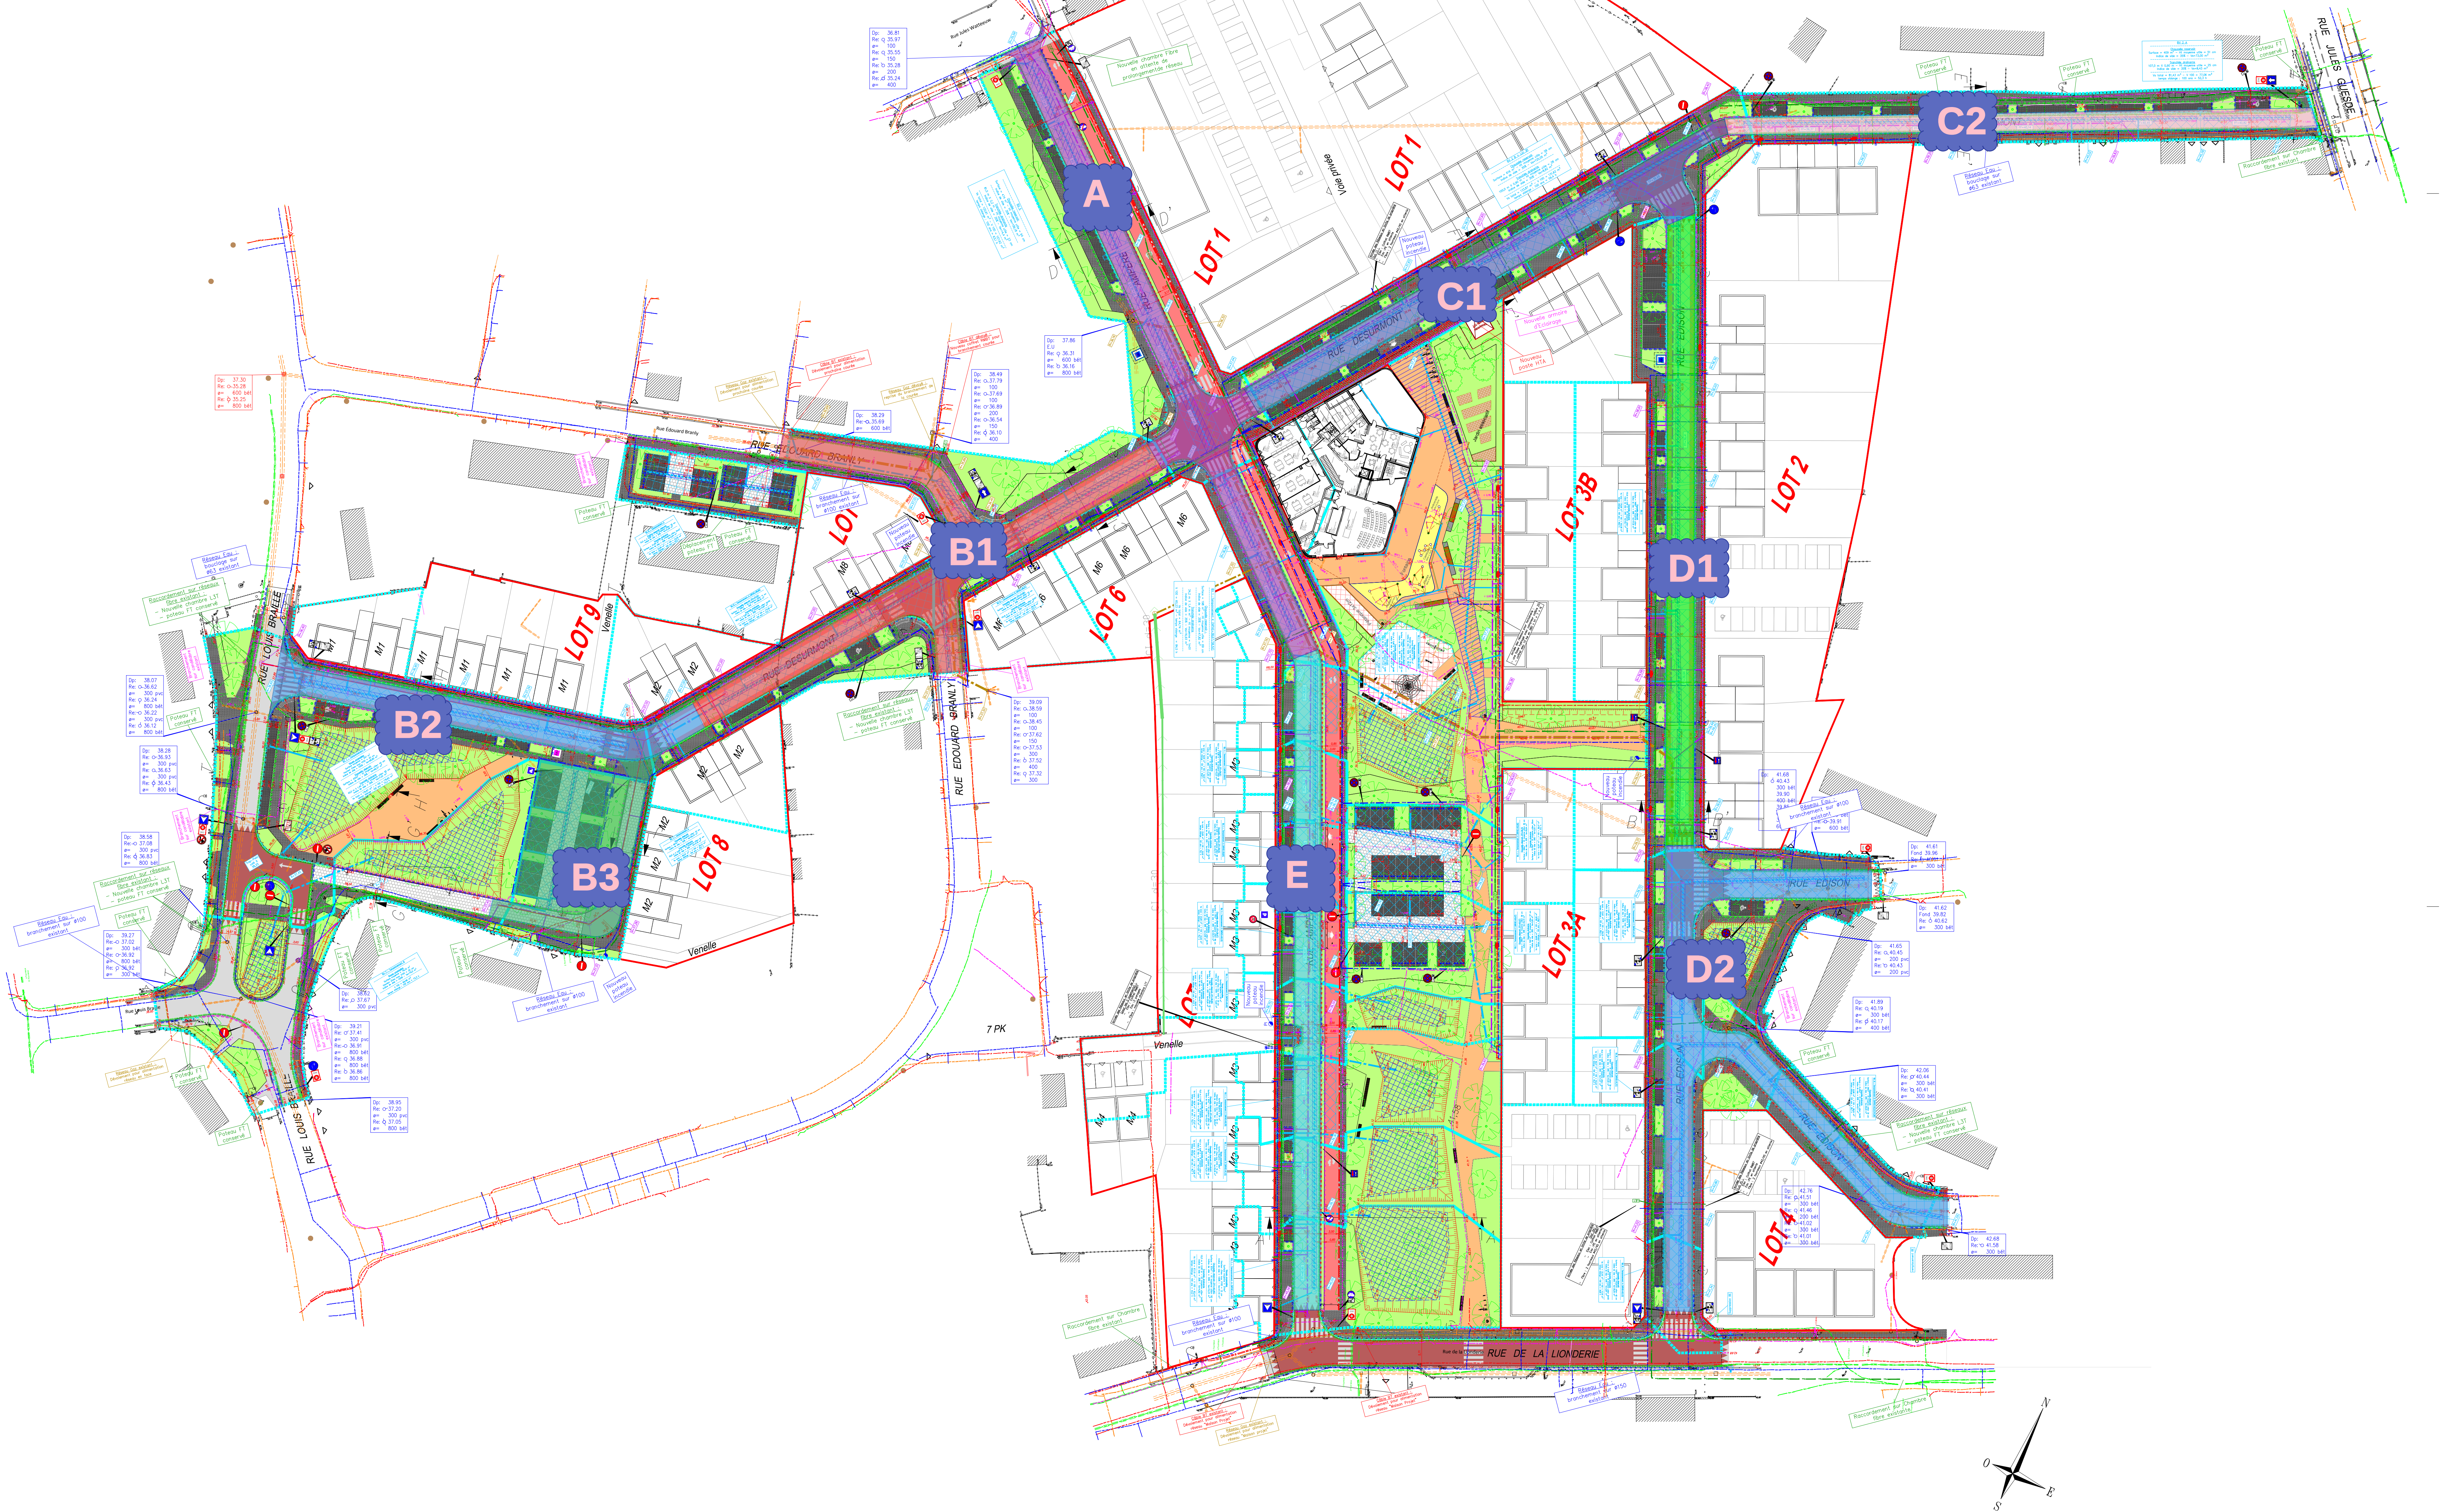

Département du NORD
VILLE DE HEM

Nouveau Programme de
Renouvellement Urbain
Quartier de la Lionderie

PRO - Tranche 2 (BV1, BV3, BV4 et BV8)

PLAN DES TRAVAUX VRD

N° DOSSIER	N° PRE	EDITION	PHASE	ESQ	ANP	DOE	DOE
XXXX	PS-TR2	1/200	DESSINE PAR		BH		
00	DATE	NATURE DE LA MODIFICATION	VERIFIE PAR				

Maitre d'Ouvrage

Maitres d'Ouvre

NHE : Niveau des plus hautes eaux de la plus grande crue
Hauteur Moyenne Vgls : Hauteur moyenne entre le NHE et le fond de la voie
EF : Fond de la Voie

