


Nota :
La déviation sera adaptée en fonction de la phase d'assainissement en cours de réalisation.

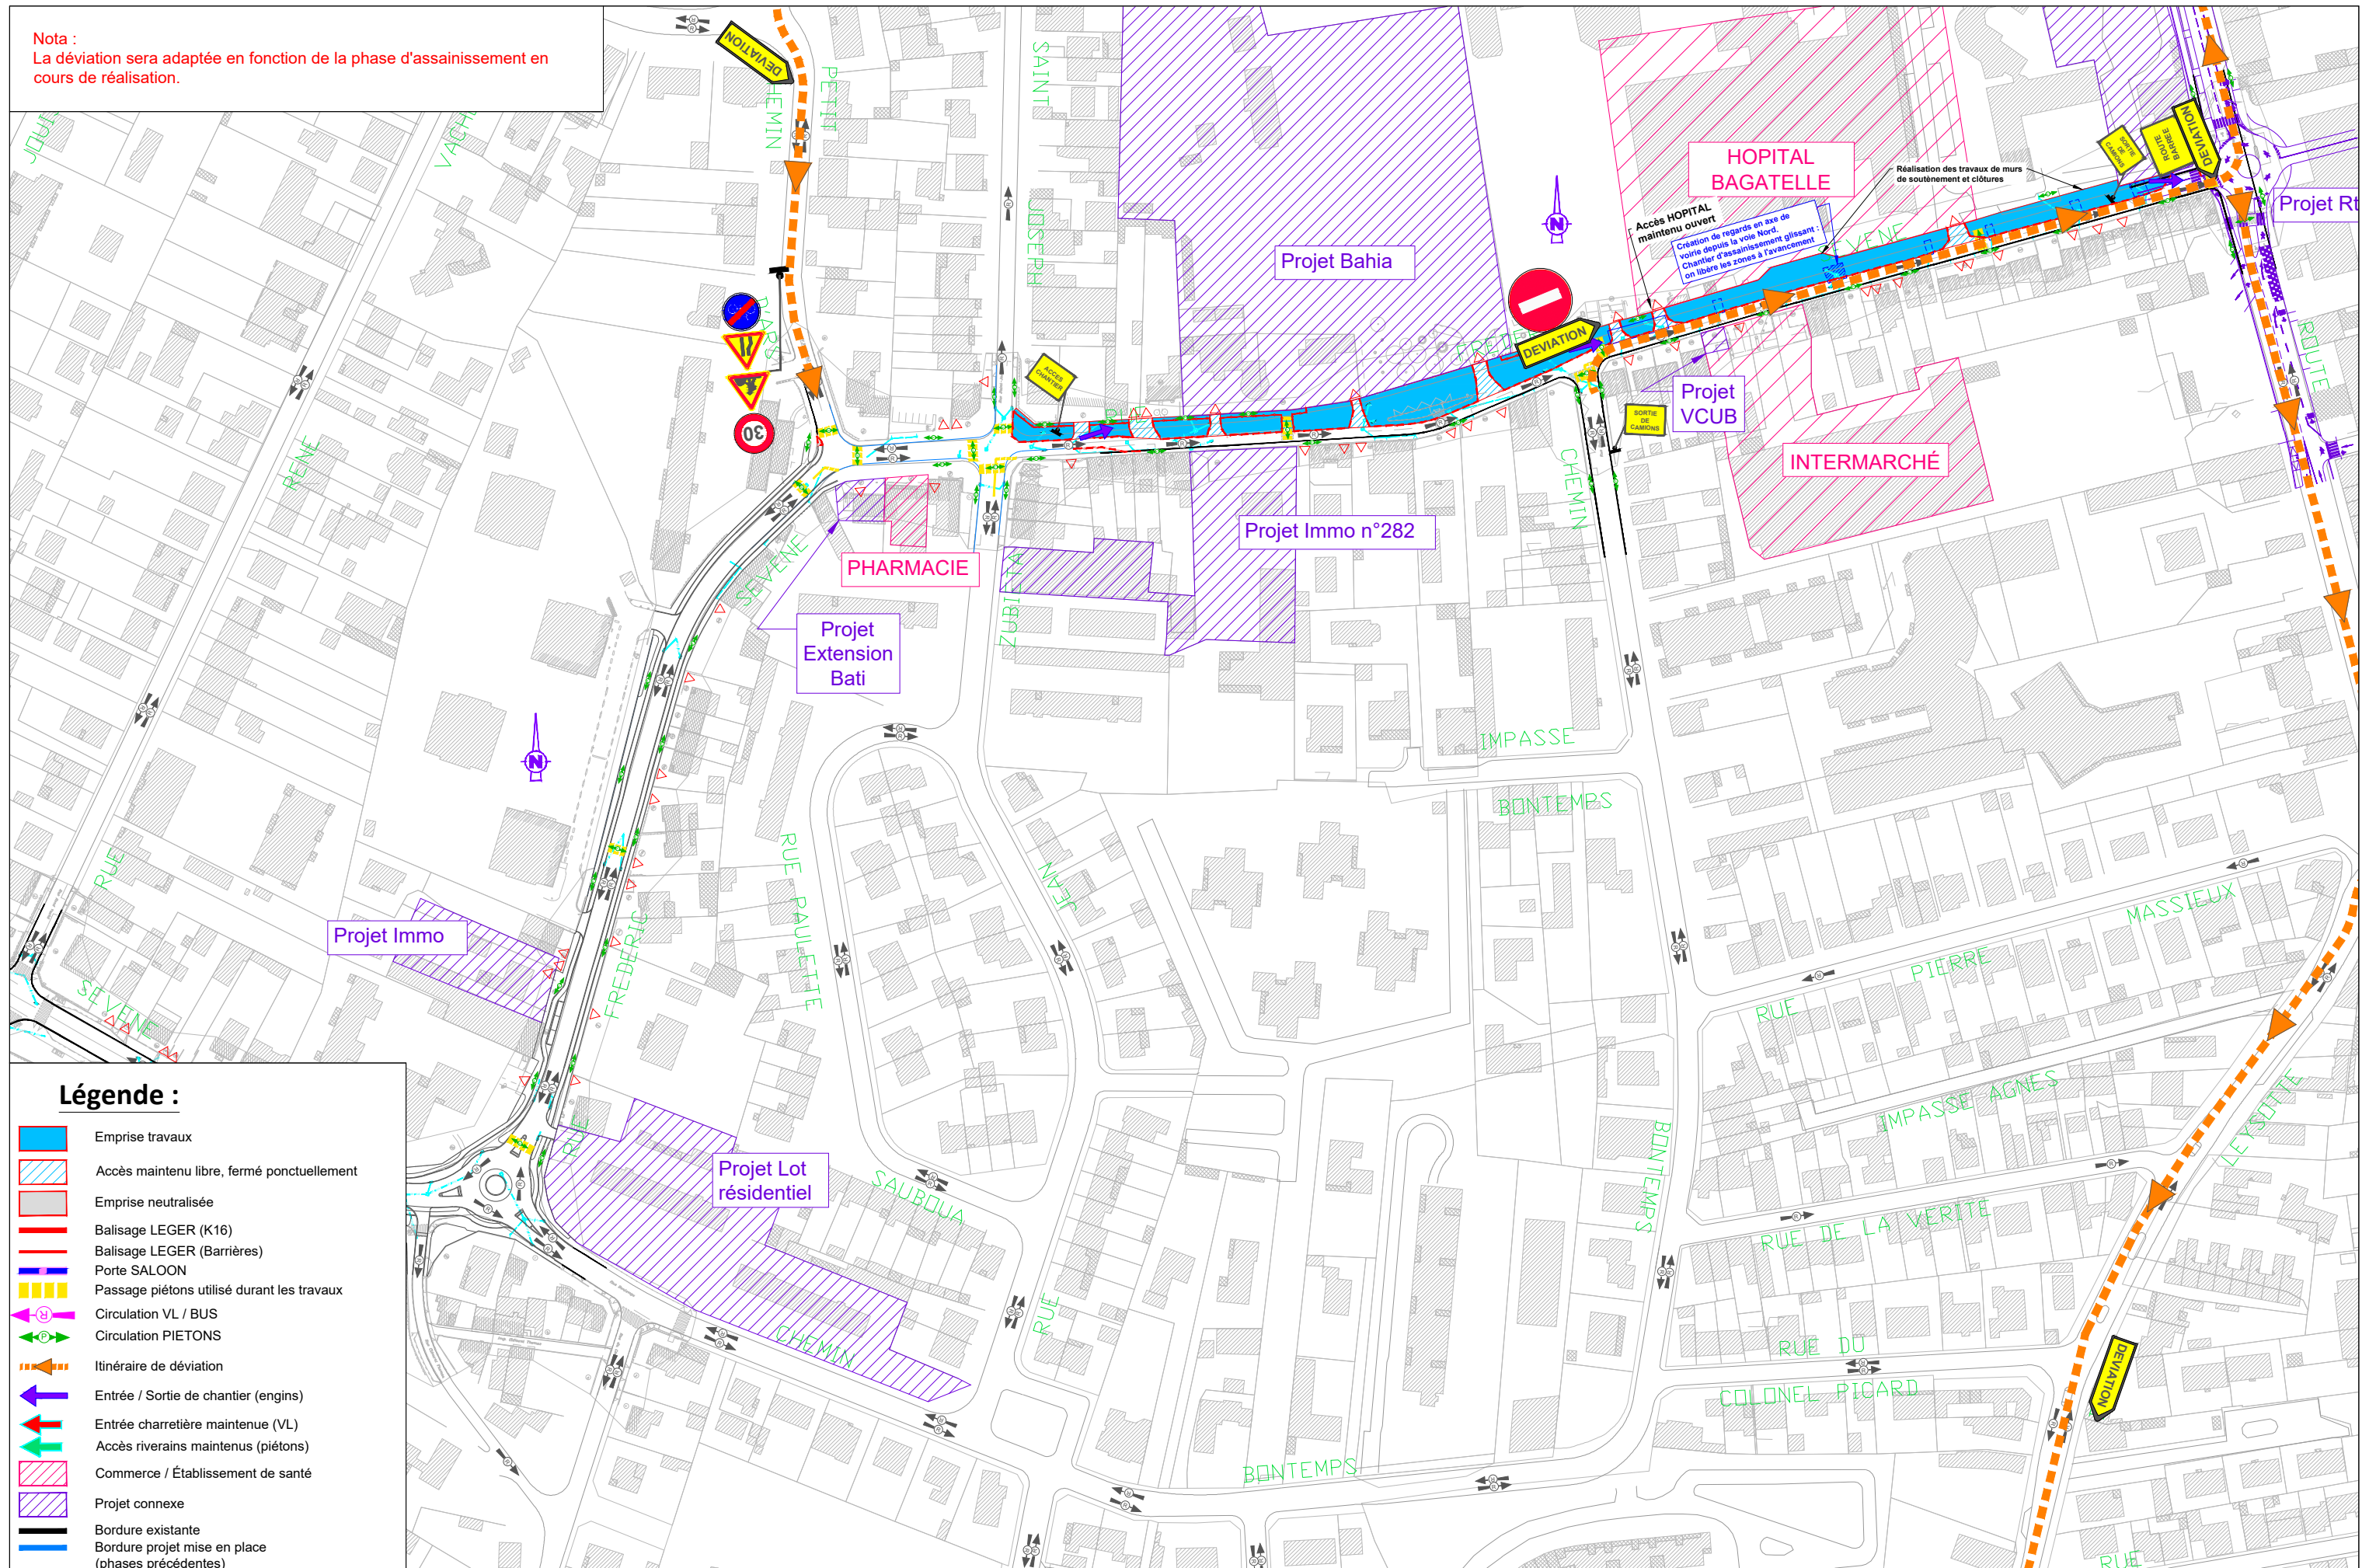

Légende :

- Emprise travaux
- Accès maintenu libre, fermé ponctuellement
- Emprise neutralisée
- Balisage LEGER (K16)
- Balisage LEGER (Barrières)
- Porte SALOON
- Passage piétons utilisé durant les travaux
- Circulation VL / BUS
- Circulation PIETONS
- Itinéraire de déviation
- Entrée / Sortie de chantier (engins)
- Entrée charretière maintenue (VL)
- Accès riverains maintenus (piétons)
- Commerce / Établissement de santé
- Projet connexe
- Bordure existante
- Bordure projet mise en place (phases précédentes)

SEQ1 : T01

Déviation PH6

Durée : 11 semaines

Dates : 04/05/2026 - 17/07/2026

Format : A3
Echelle : 1/2000

Phasage Séquence 1 : T01

Page 15/23